


Calle Publica



RUTA NACIONAL NUM. 5

RUTA NACIONAL NUM. 5

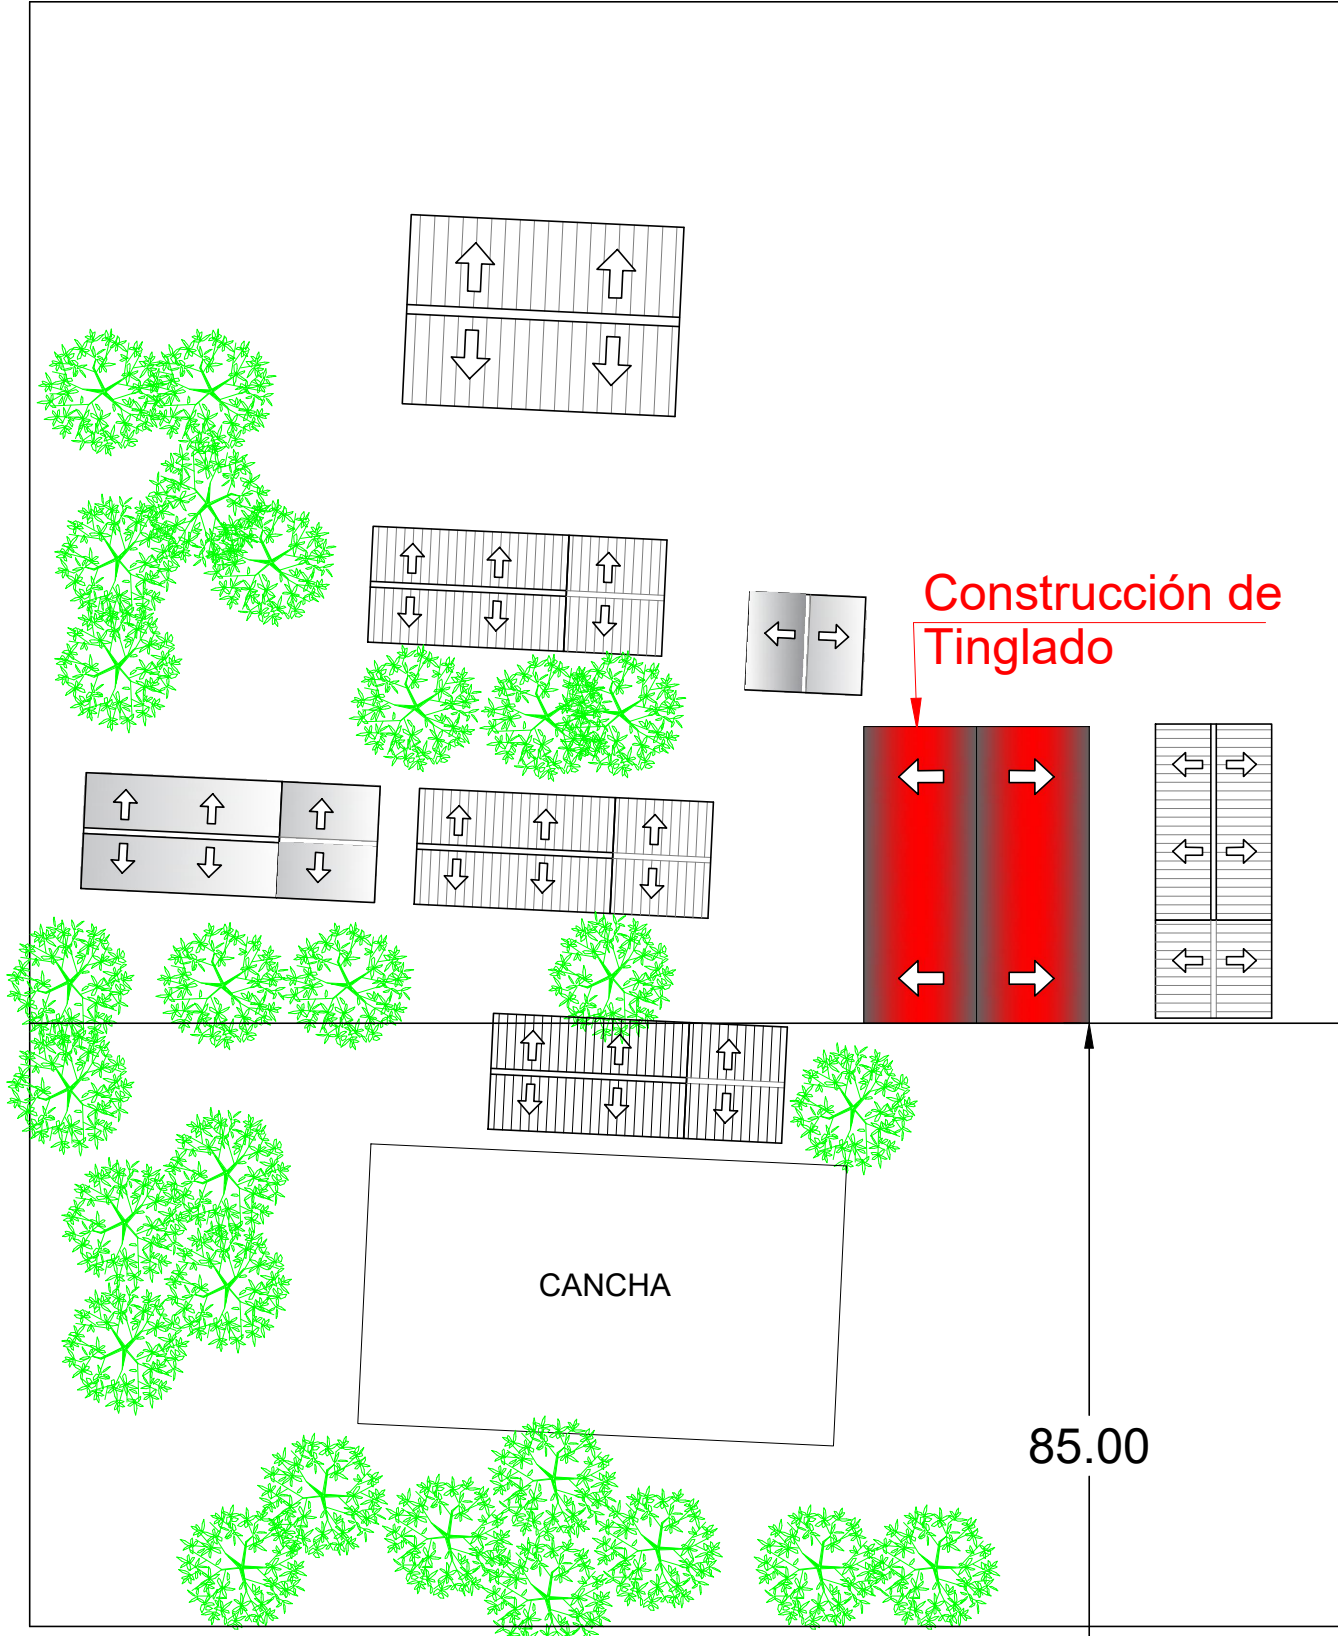

DIRECCION DE OBRAS Y SERVICIOS
MUNICIPALIDAD DE CERRO CORÁ


Esc. Bas. N° 366 Cnel Teofilo Miranda

PLANTA DE UBICACIÓN
SIN ESCALA

LAMINA 1

OBRA: Construcción de Tinglado
UBICACIÓN: Cerro Corá - Amambay


Arq. Martín Berna

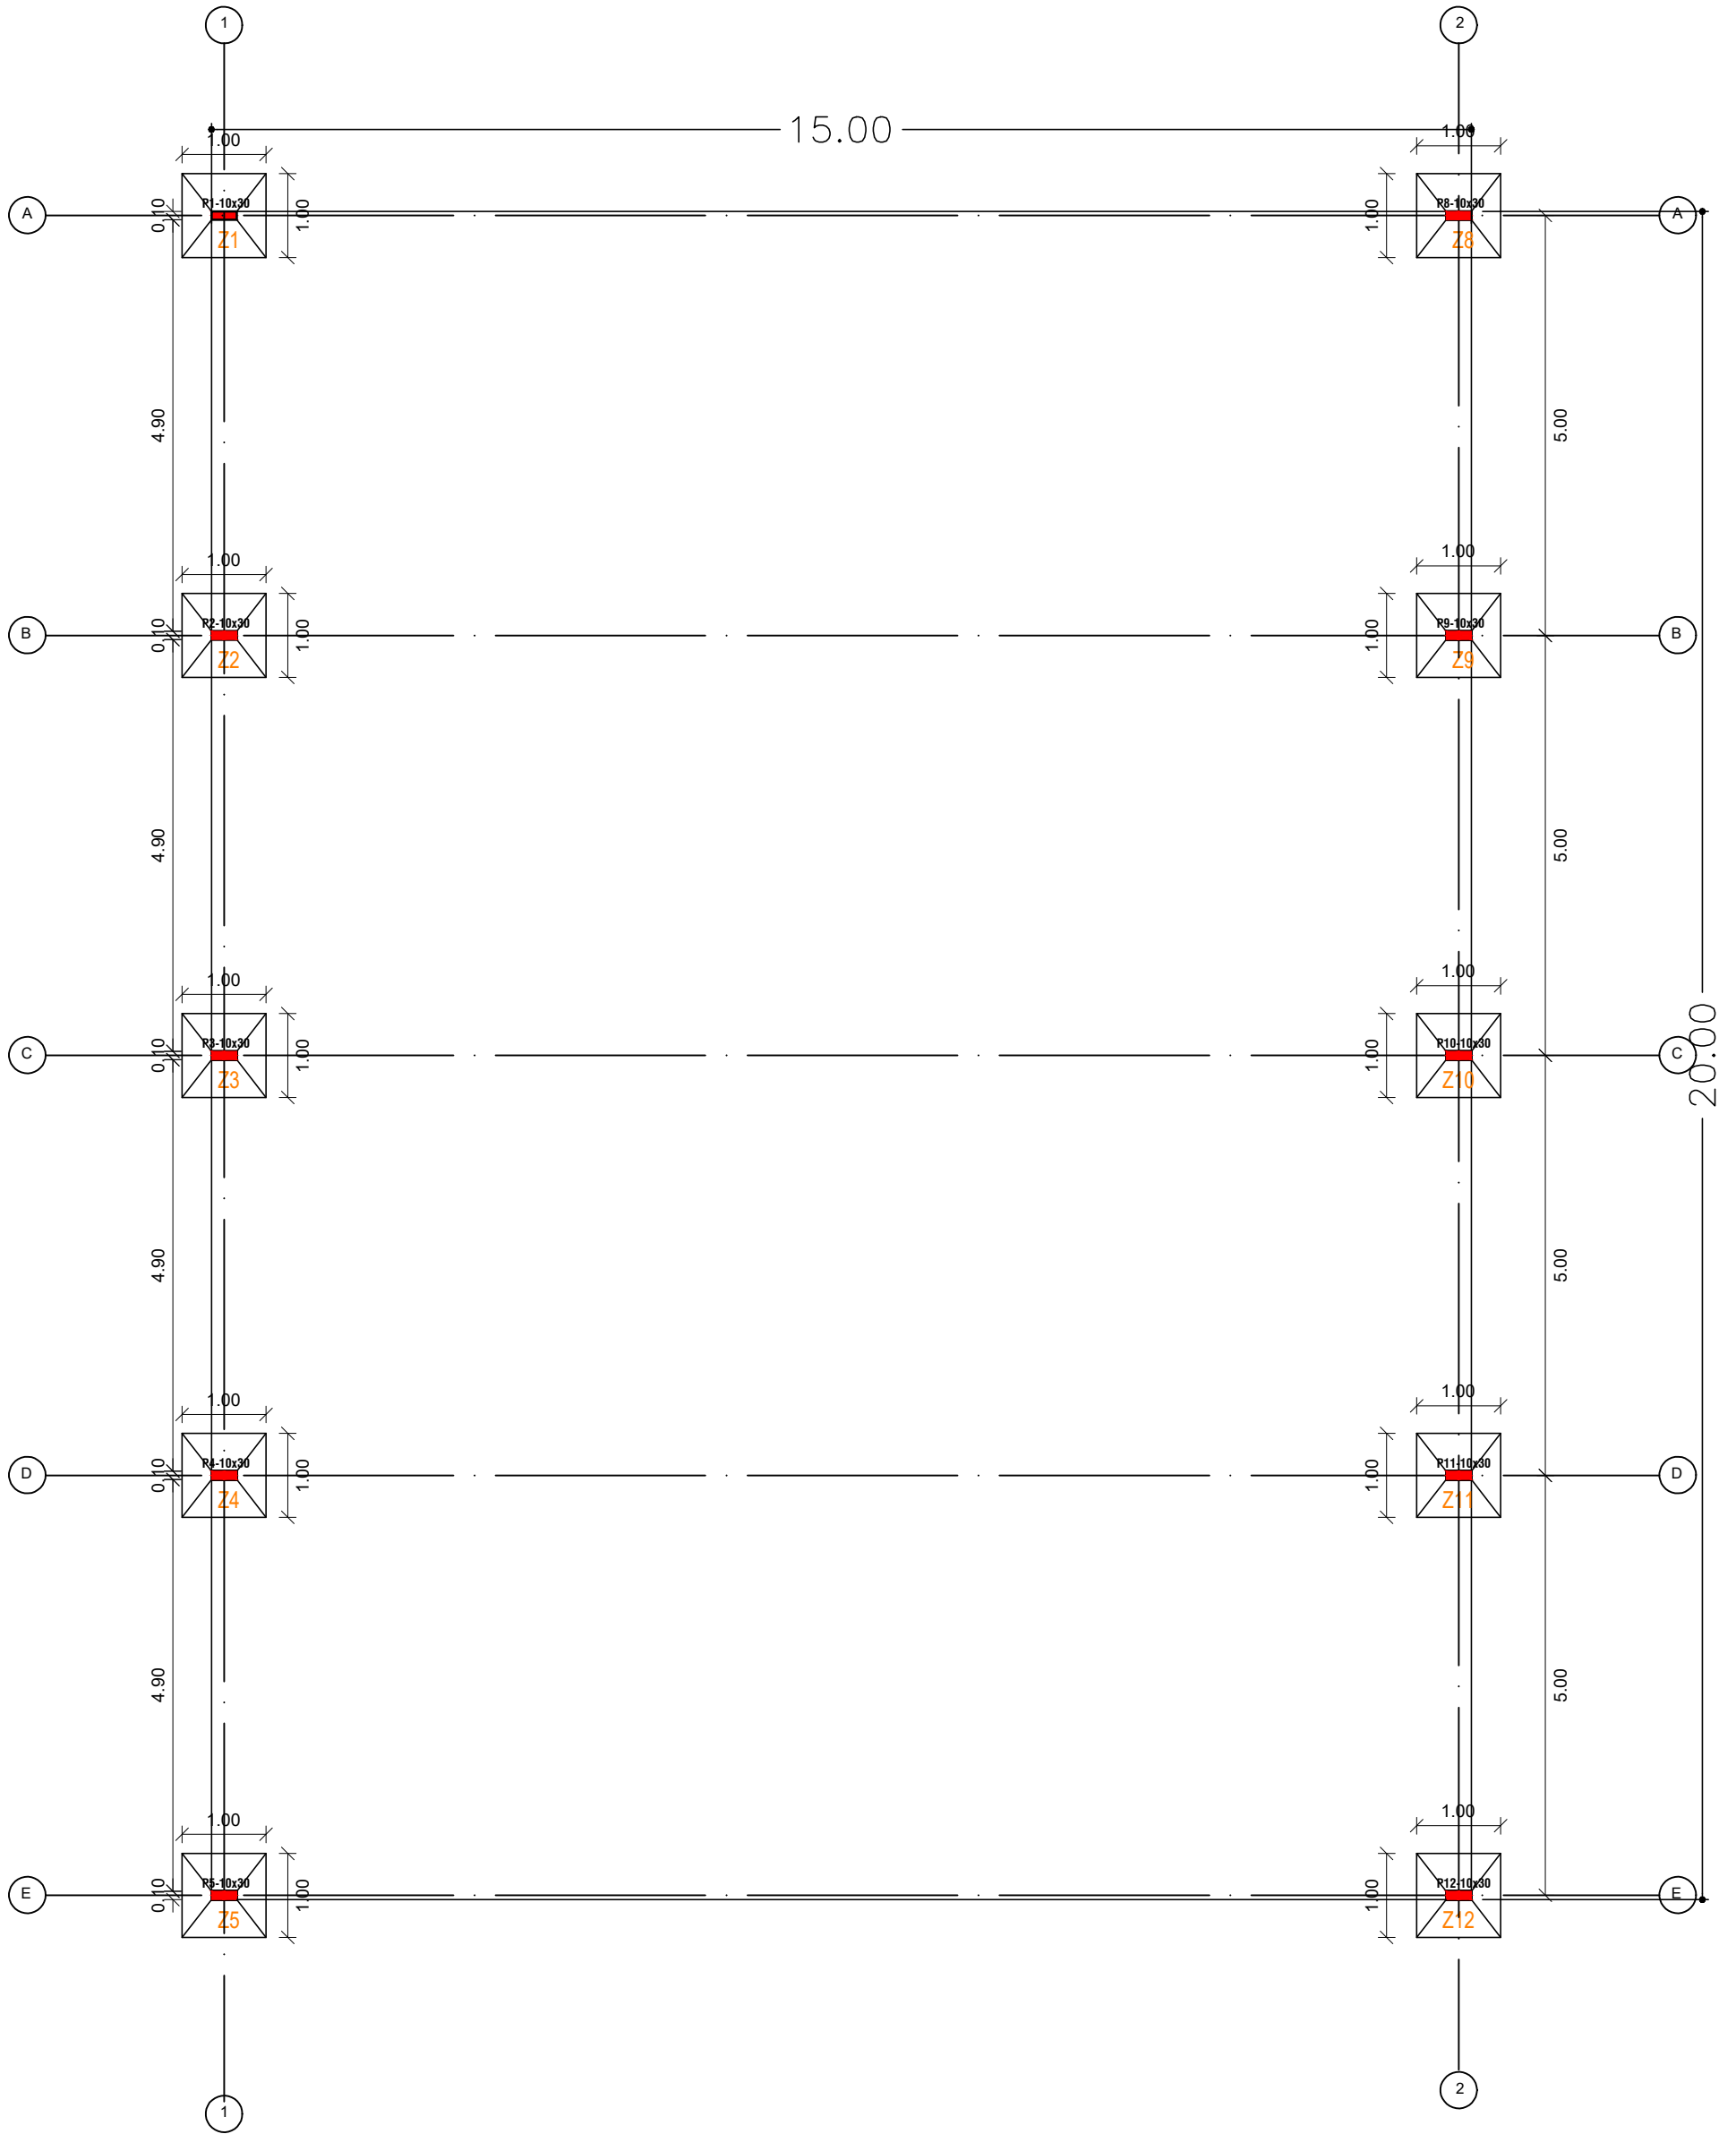

DIRECCION DE OBRAS Y SERVICIOS
MUNICIPALIDAD DE CERRO CORÁ


Esc. Bas. N° 366 Cnel Teofilo Miranda

PLANTA ACOTADA
SIN ESCALA

LAMINA 2

OBRA: Construcción de Tinglado
UBICACIÓN: Cerro Corá - Amambay

Martin Berna
Arq. Martín Berna

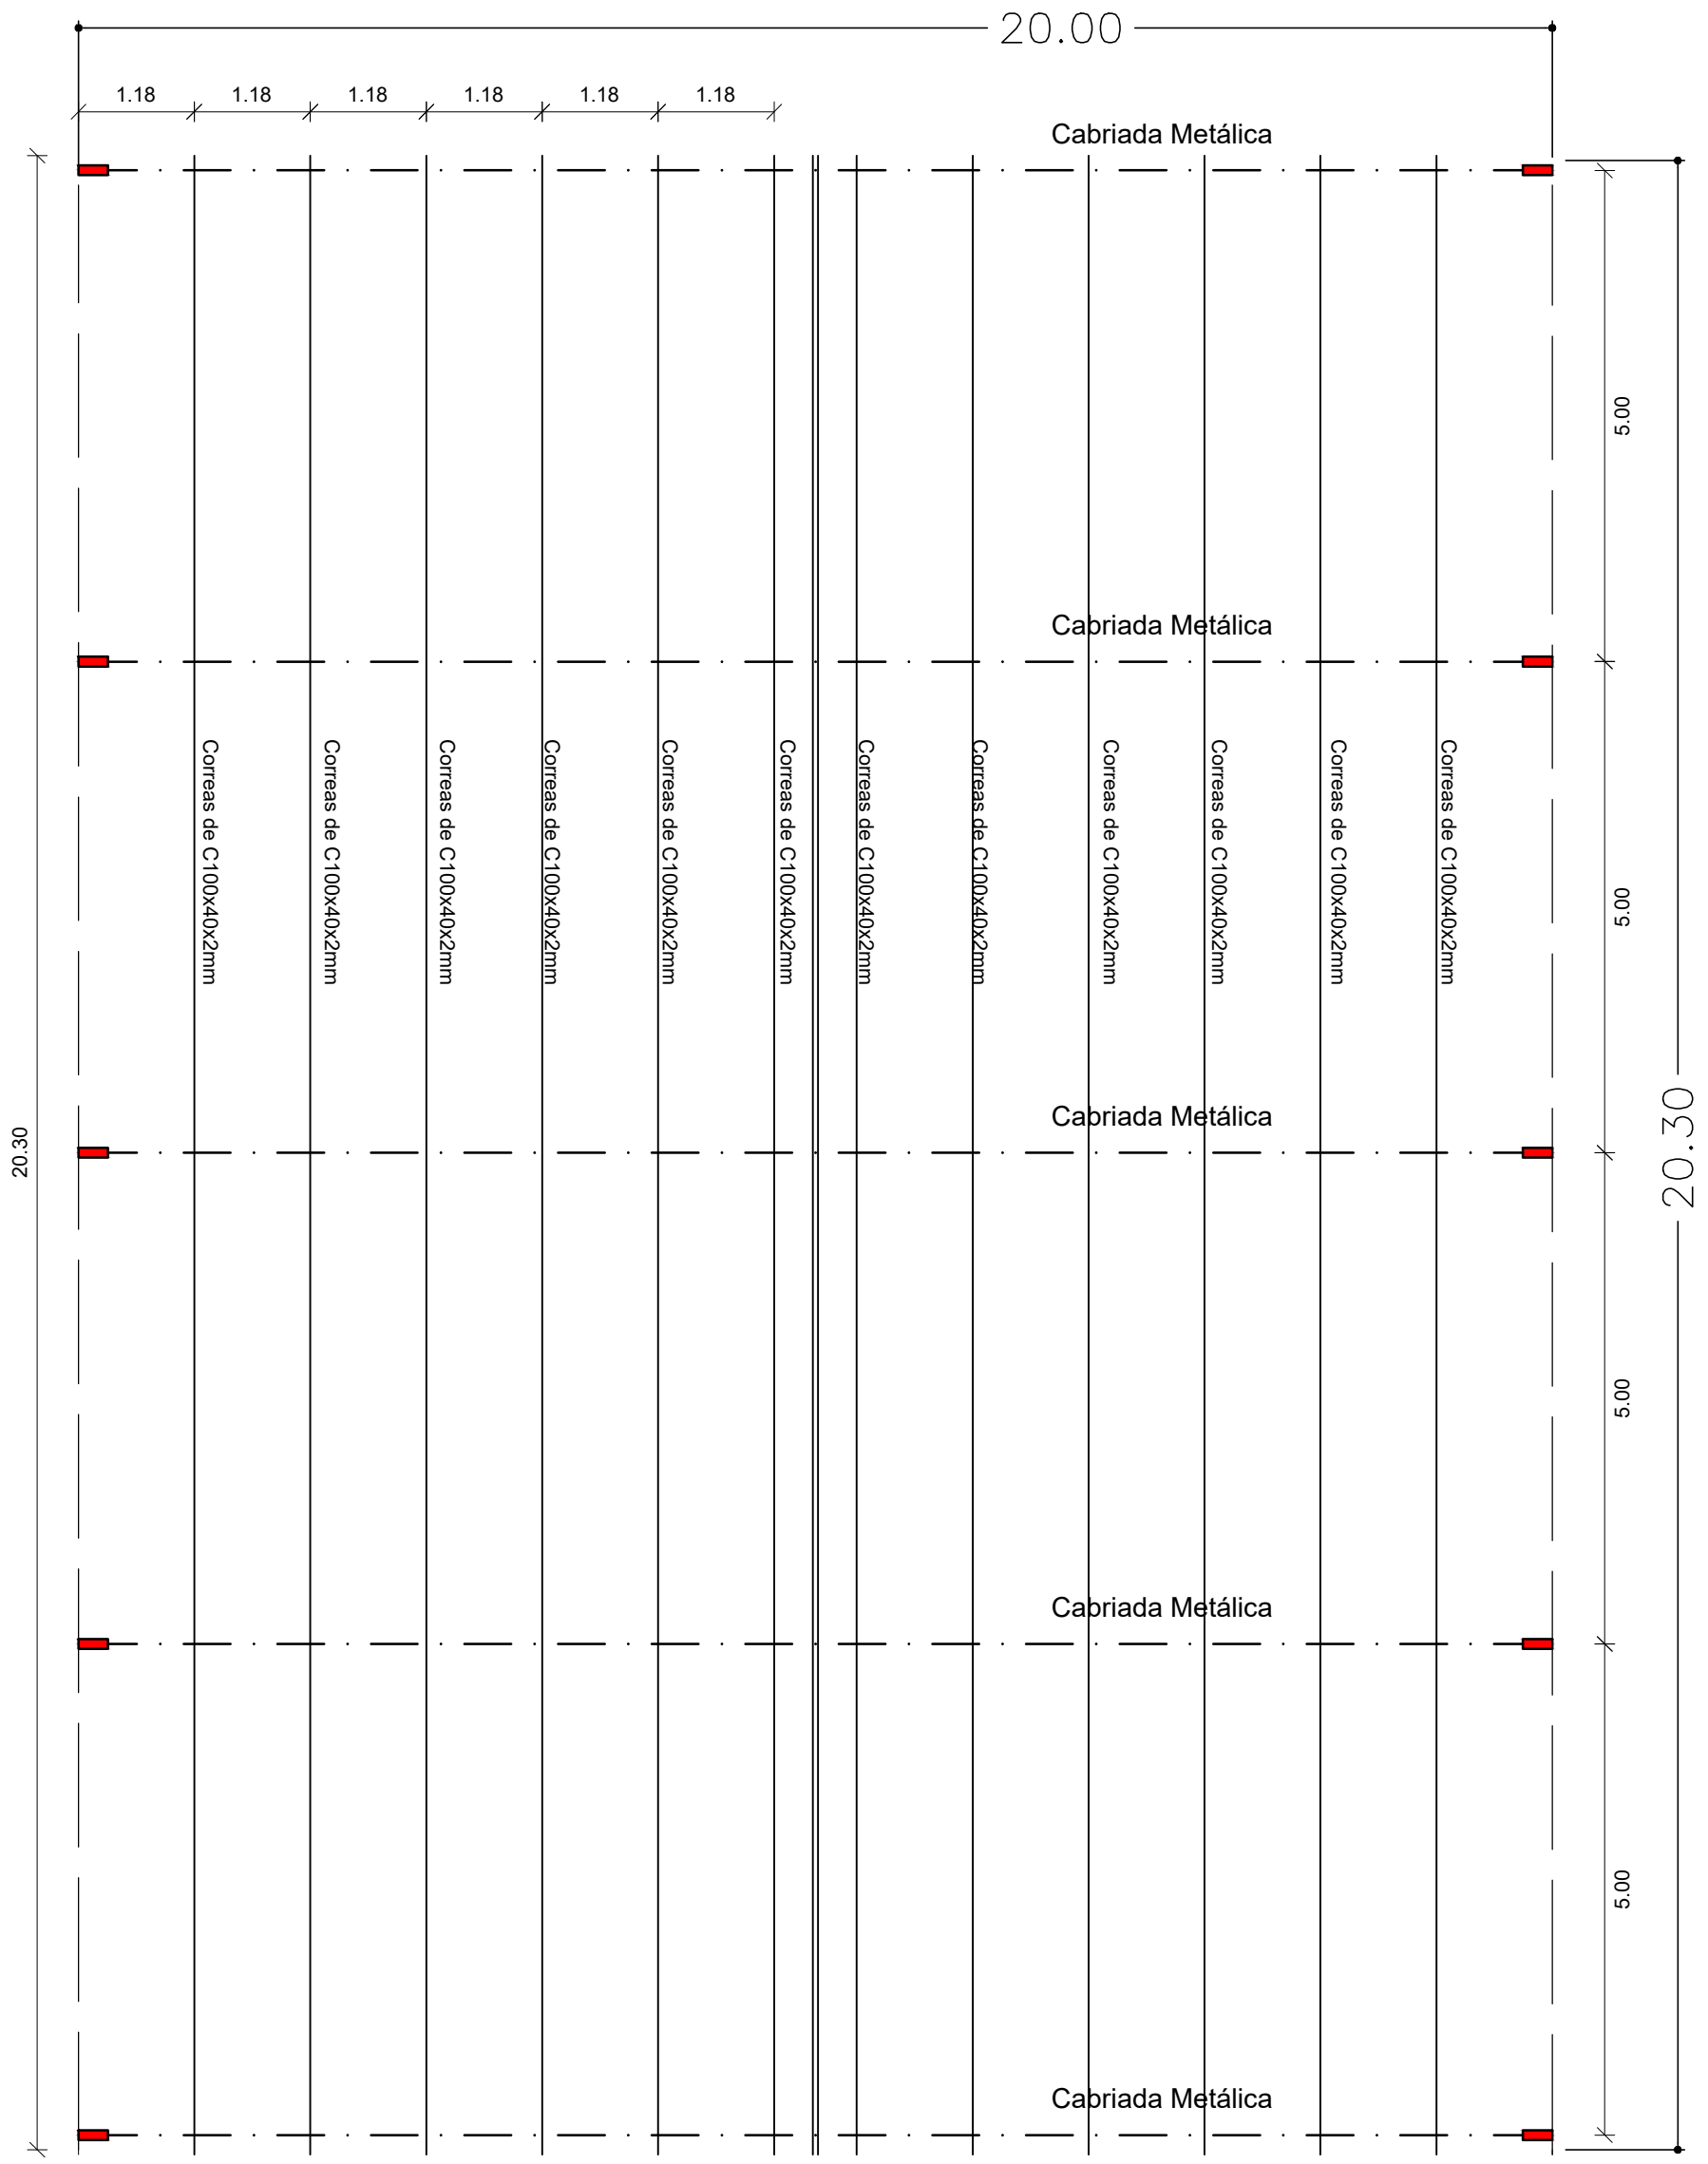

DIRECCION DE OBRAS Y SERVICIOS
MUNICIPALIDAD DE CERRO CORÁ


Esc. Bas. N° 366 Cnel Teofilo Miranda

PLANTA DE TECHO
SIN ESCALA

LAMINA 3

OBRA: Construcción de Tinglado
UBICACIÓN: Cerro Corá - Amambay

Martín Berna
Arq. Martín Berna

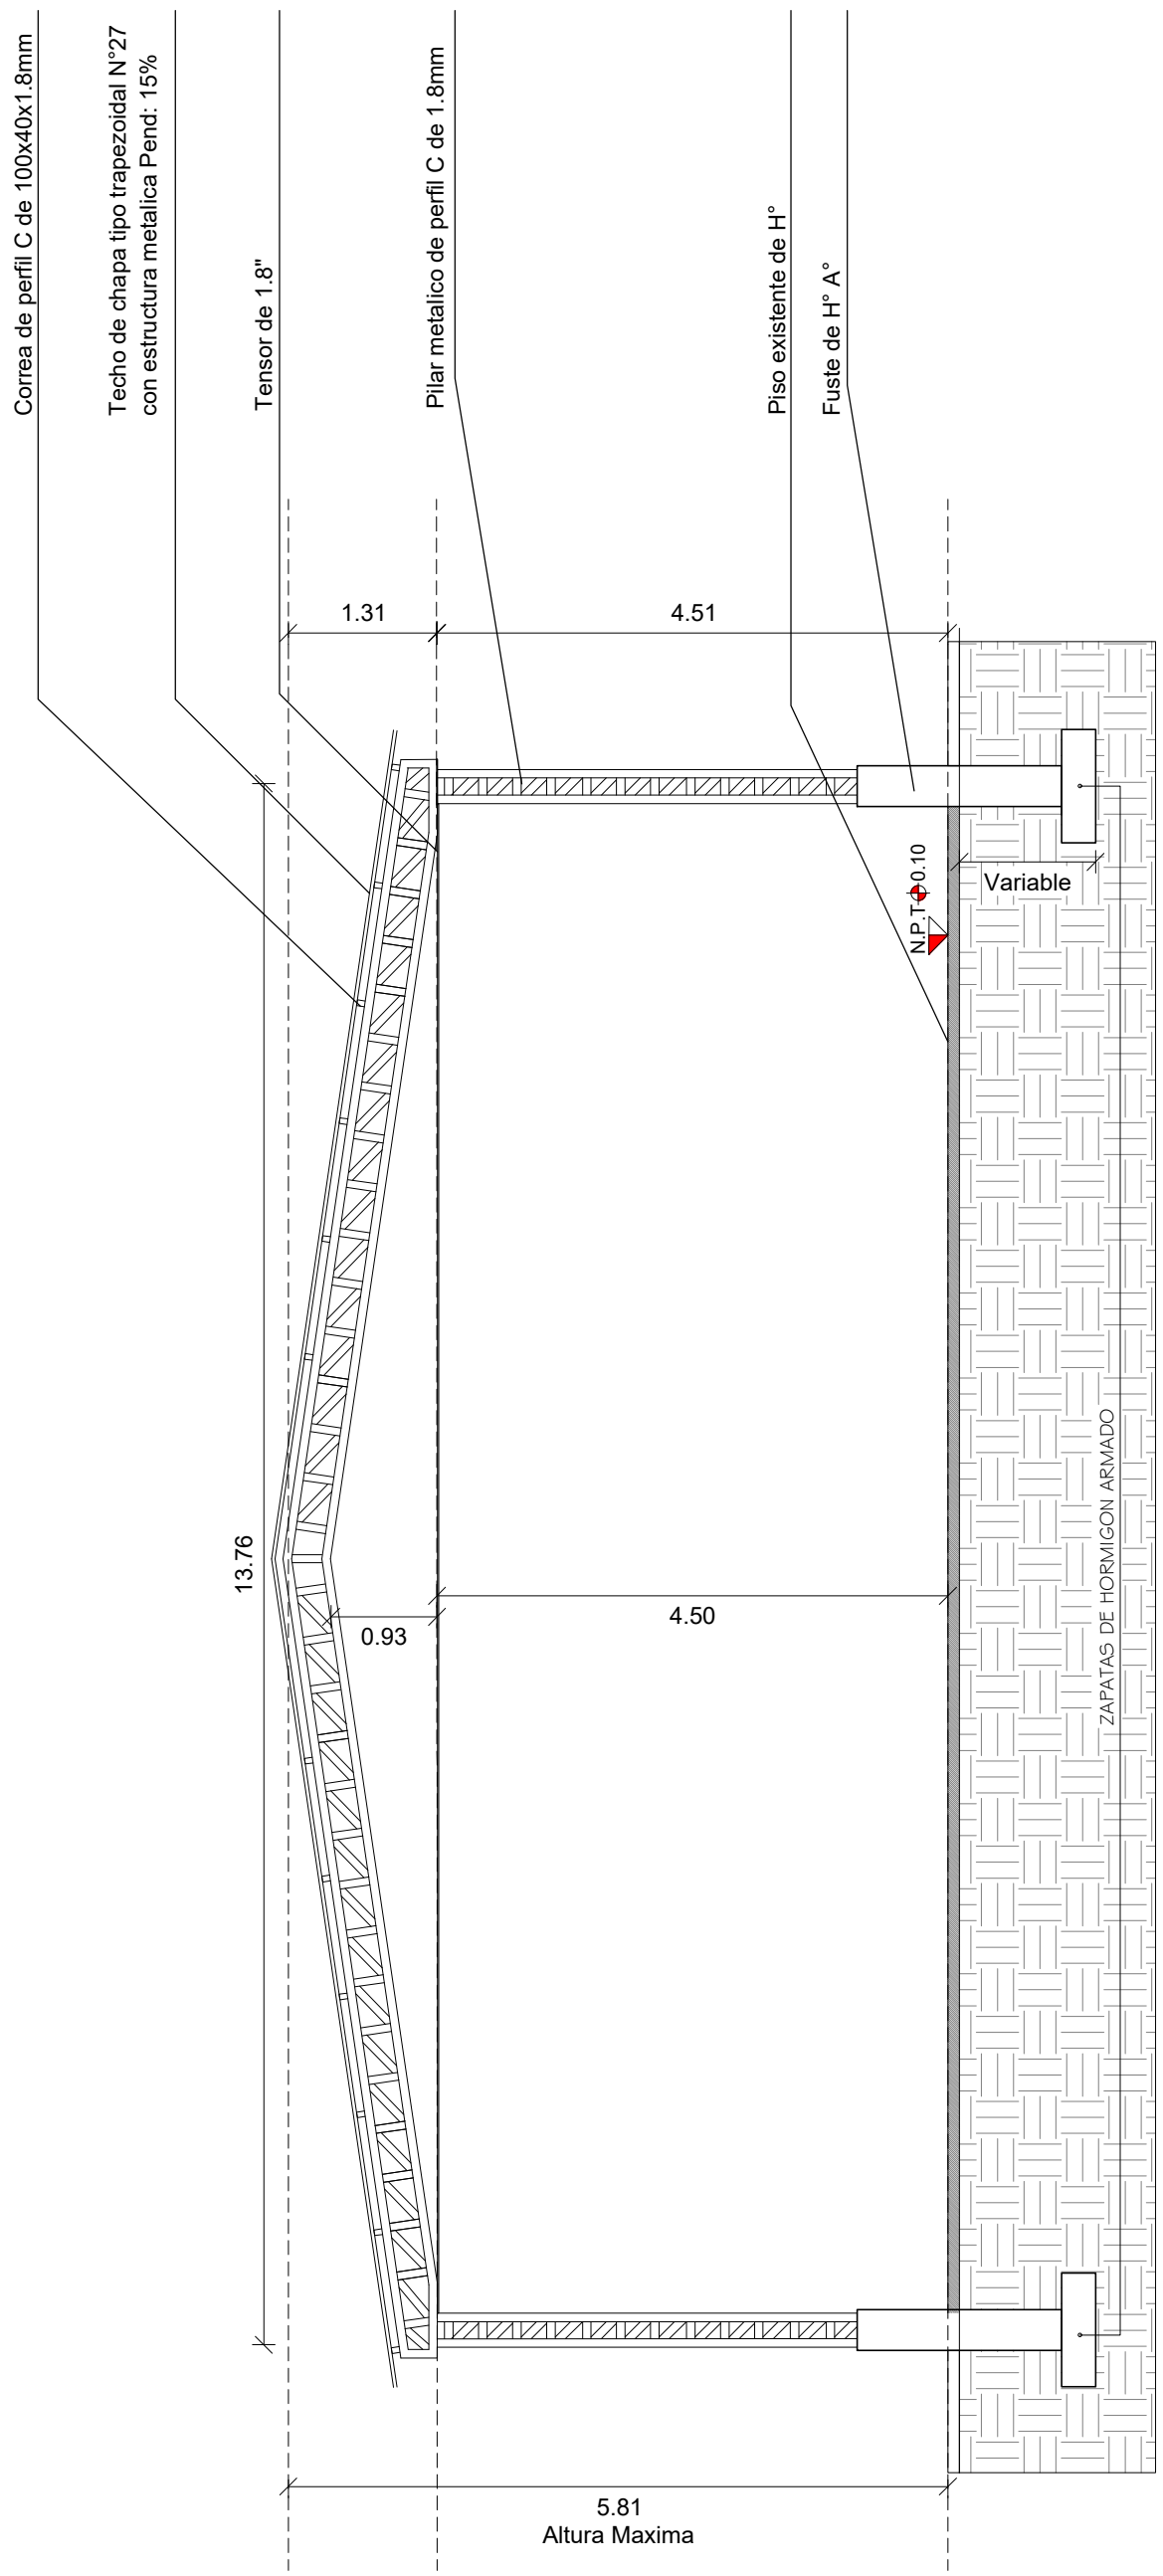

DIRECCION DE OBRAS Y SERVICIOS
MUNICIPALIDAD DE CERRO CORÁ

Esc. Bas. N° 366 Cnel Teofilo Miranda

CORTE AA
SIN ESCALA

LAMINA 4

OBRA: Construcción de Tinglado
UBICACIÓN: Cerro Corá - Amambay

Martin Berna
Arq. Martín Berna

Computo Metrico y presupuesto					
OBRA:		CONSTRUCCION DE TINGLADO			
UBICACIÓN:		Esc. Bas. N° 366 Cnel Teofilo Miranda			
PROPIETARIO :		MUNICIPALIDAD DE CERRO CORA			
Ítem	Descripción del Bien	Unidad de Medida	Cantidad	Precio unitario (IVA incluido)	Precio total
1	Letrero de la obra	Unidad Medida Global	1		-
2	Replanteo y marcación	Metros cuadrados	300		-
3	Excavacion para zapata	Unidad	10		-
4	Zapata de H° A°	Metros cúbicos	6		-
5	Cargamento de H° en pilar de metal	Metros Lineales	10		-
6	Pilares de Metal	Metros Lineales	45		-
7	Techo de chapa galvanizada c/ estructura de metal, cabriada, correas, etc	Metros cuadrados	300		-
8	Pintura de pista	Metros cuadrados	300		-
9	Acometida electrica c/ tablero	Unidad Medida Global	1		-
10	Reflectores de 300w	Unidad	6		-
11	Limpieza final de la obra	Unidad Medida Global	1		-
TOTAL					-



Arq. Martín Berna