


1 - PLANTA ACOTADA
Escala 1:1000

2 - CORTE A-A
Escala 1:50

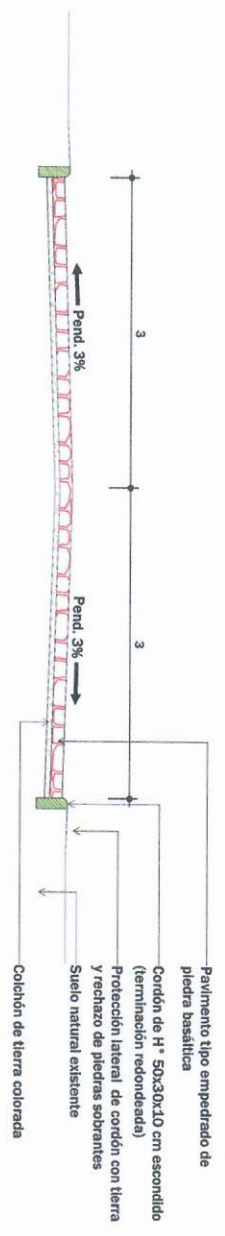

MUNICIPALIDAD DE LOS CEDRALES

Departamento: De Obras

Proyecto y Fiscalización

Lam. N°:1

Año: 2024

Obra:
CONSTRUCCIÓN DE PAVIMENTO TIPO EMPEDRADO Y SUMIDERO EN EL BARRIO LOS LAURELES.

Sc. Ing. *[Signature]*
CIVIL KENNEDY GONZALEZ
Reg. MOPC 2450

