

MUNICIPALIDAD DE DOMINGO MARTINEZ DE IRALA

UBICACION: DISTRITO DE JOSÉ DOMINGO MARTINEZ DE IRALA

OBRA: CONSTRUCCIÓN DE PAVIMENTO PÉTREO

CALLES VARIAS con PAVIMENTO TIPO EMPEDRADO en Colonia Jepopyty

BARRIO: COLONIA JEPOPYTY

SUPERFICIE: 2.215,00 M<sup>2</sup>


PROFESIONAL:  
ARQ. BERNARDO ROBERTO MORAY

BERNARDO ROBERTO MORAY S.  
ARQUITECTO  
REG. PROF. N° 1544  
RUC: 1238929-3  
TEL: 0981 - 466551

PLANTAS  
DETALLE

LAMINA  
1

JULIO 2024

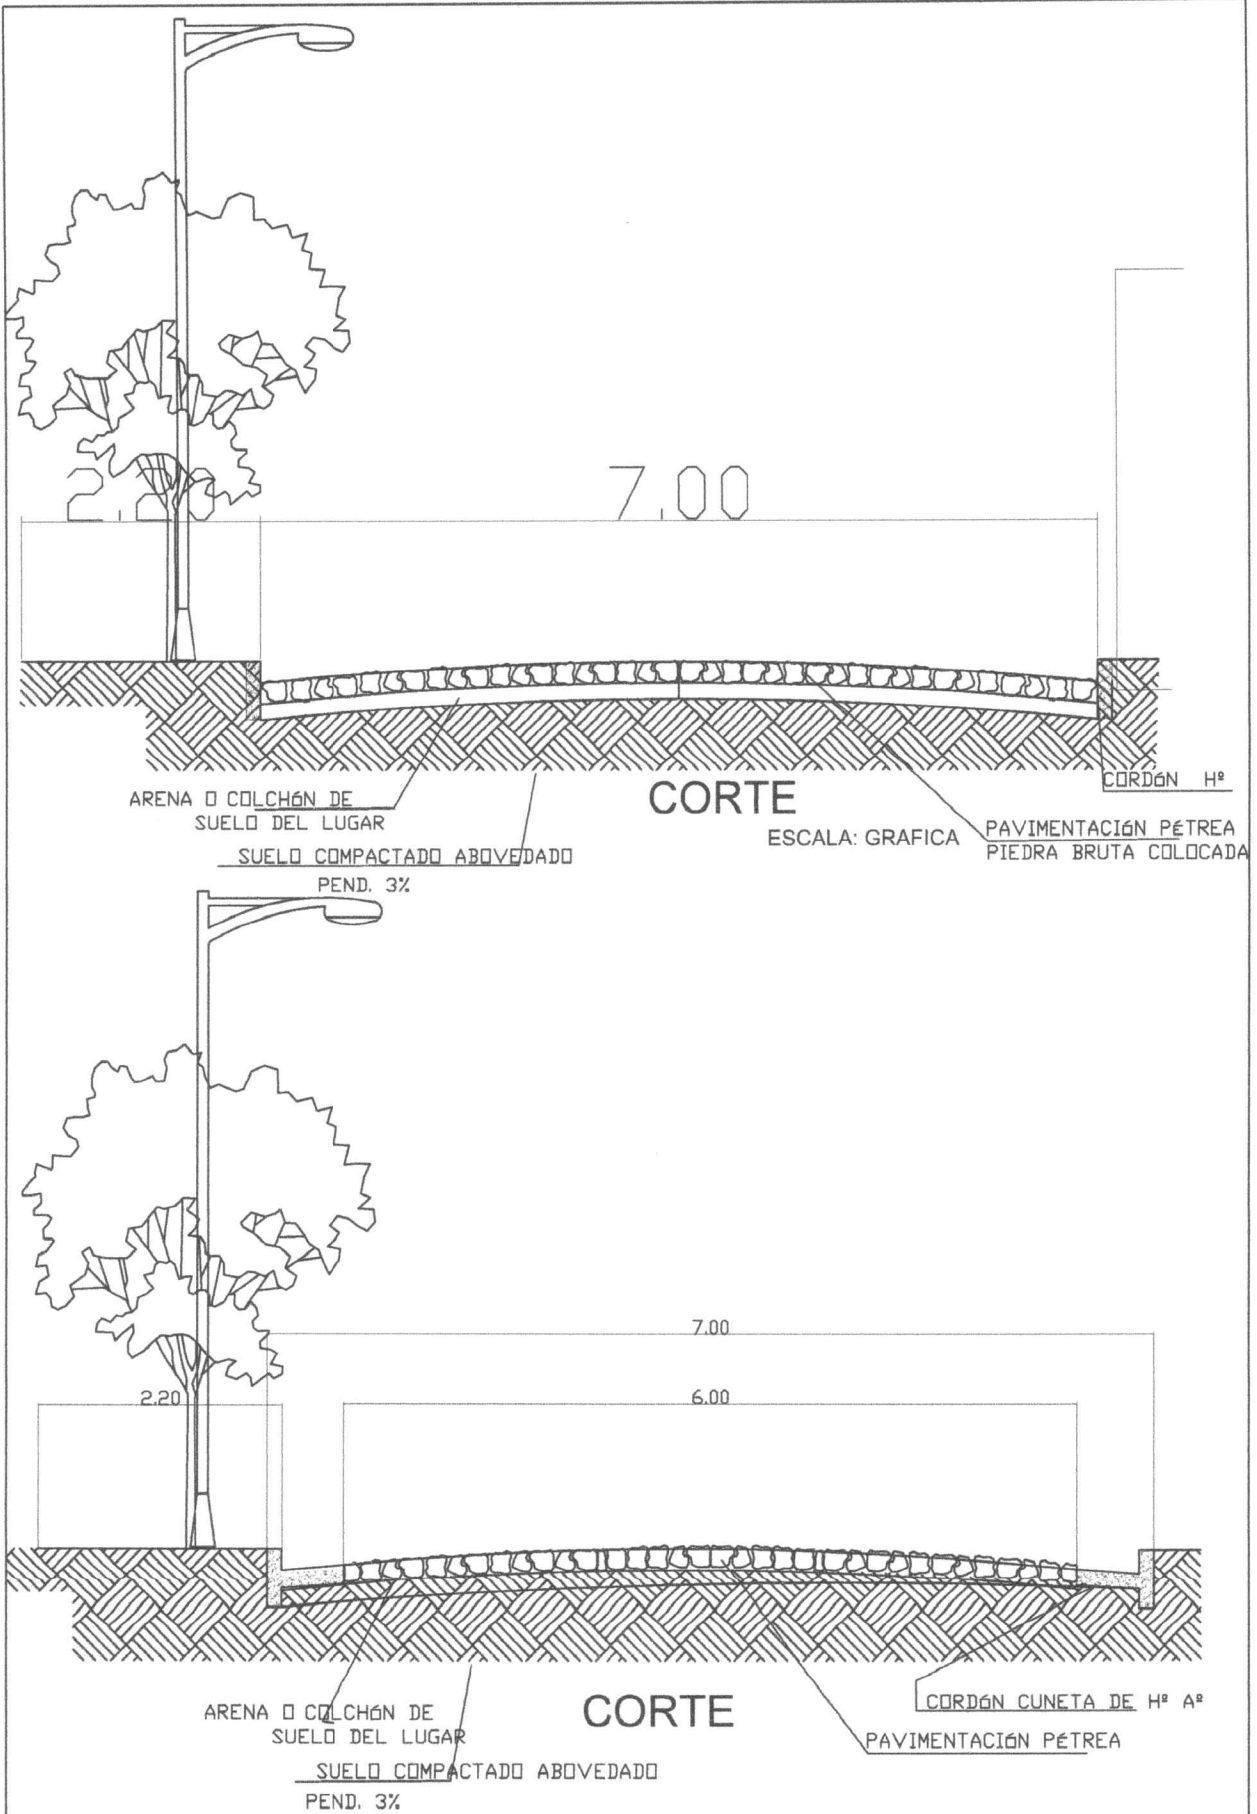

MUNICIPALIDAD DE DOMINGO MARTINEZ DE IRALA

UBICACION: <i>DISTRITO DE JOSÉ DOMINGO MARTINEZ DE IRALA</i>		PLANTAS DETALLE
OBRA: <i>CONSTRUCCIÓN DE PAVIMENTO PÉTREO</i>		
<i>CALLES VARIAS con PAVIMENTO TIPO EMPEDRADO en Colonia Jepopyhy</i>		
BARRIO: <i>COLONIA JEPOPYHY</i>		LAMINA  <b>1</b>
SUPERFICIE: <i>2.215,00 M2</i>		
PROFESIONAL: <i>ARQ. BERNARDO ROBERTO MORAY</i>		JULIO 2024
<div> BERNARDO ROBERTO MORAY S. ARQUITECTO REG. PROF. N° 1544 RUC: 1238929-3 TFI: 0981 - 486551</div>		