



MUNICIPALIDAD DE ZANJA PYTA

Milciades Olmedo c/ Carretera Internacional

Telefax: 0982430925

Correo Electrónico: uocmunicipalidaddezanjapyta@hotmail.com

R.U.C.: 80071876-3

Misión: Institución municipal responsable de promover la agricultura y ganadería, fomentar el comercio en general; para mejorar la calidad de vida de los habitantes


PLANILLA DE OBRA DE "ILUMINACION Y JARDINERIA PLAZA SANTISIMO REDENTOR".

LICITACION DE MENOR CUANTIA NACIONAL MCN Nro. 09/2024, CON ID Nro. 448151.

Ítem	Código	Descripción	Unidad de Medida	Cantidad
1	82101502-004	Cartel de obras	Unidad	1
2	70111713-002	Empastado tipo esmeralda	Metros cuadrados	274
3	70111703-001	Ornamentación con plantas	Unidad de Medida Global	2
4	70111713-997	Postes de Hormigón Armado tipo cilindro con dos brazos de artefactos de cuarzo de 400 W con alimentación subterránea	Unidad de Medida Global	8
5	70111713-997	Registro de 40X40 con tapa de HºAº	Unidad	8
6	70111713-997	Línea subterránea trifásica	Metro Lineal	135
7	721316014-013	Limpieza final	Unidad de Medida Global	1


Juan Romero Guerrero
Director de Obras
Municipalidad de Zanja Pyta



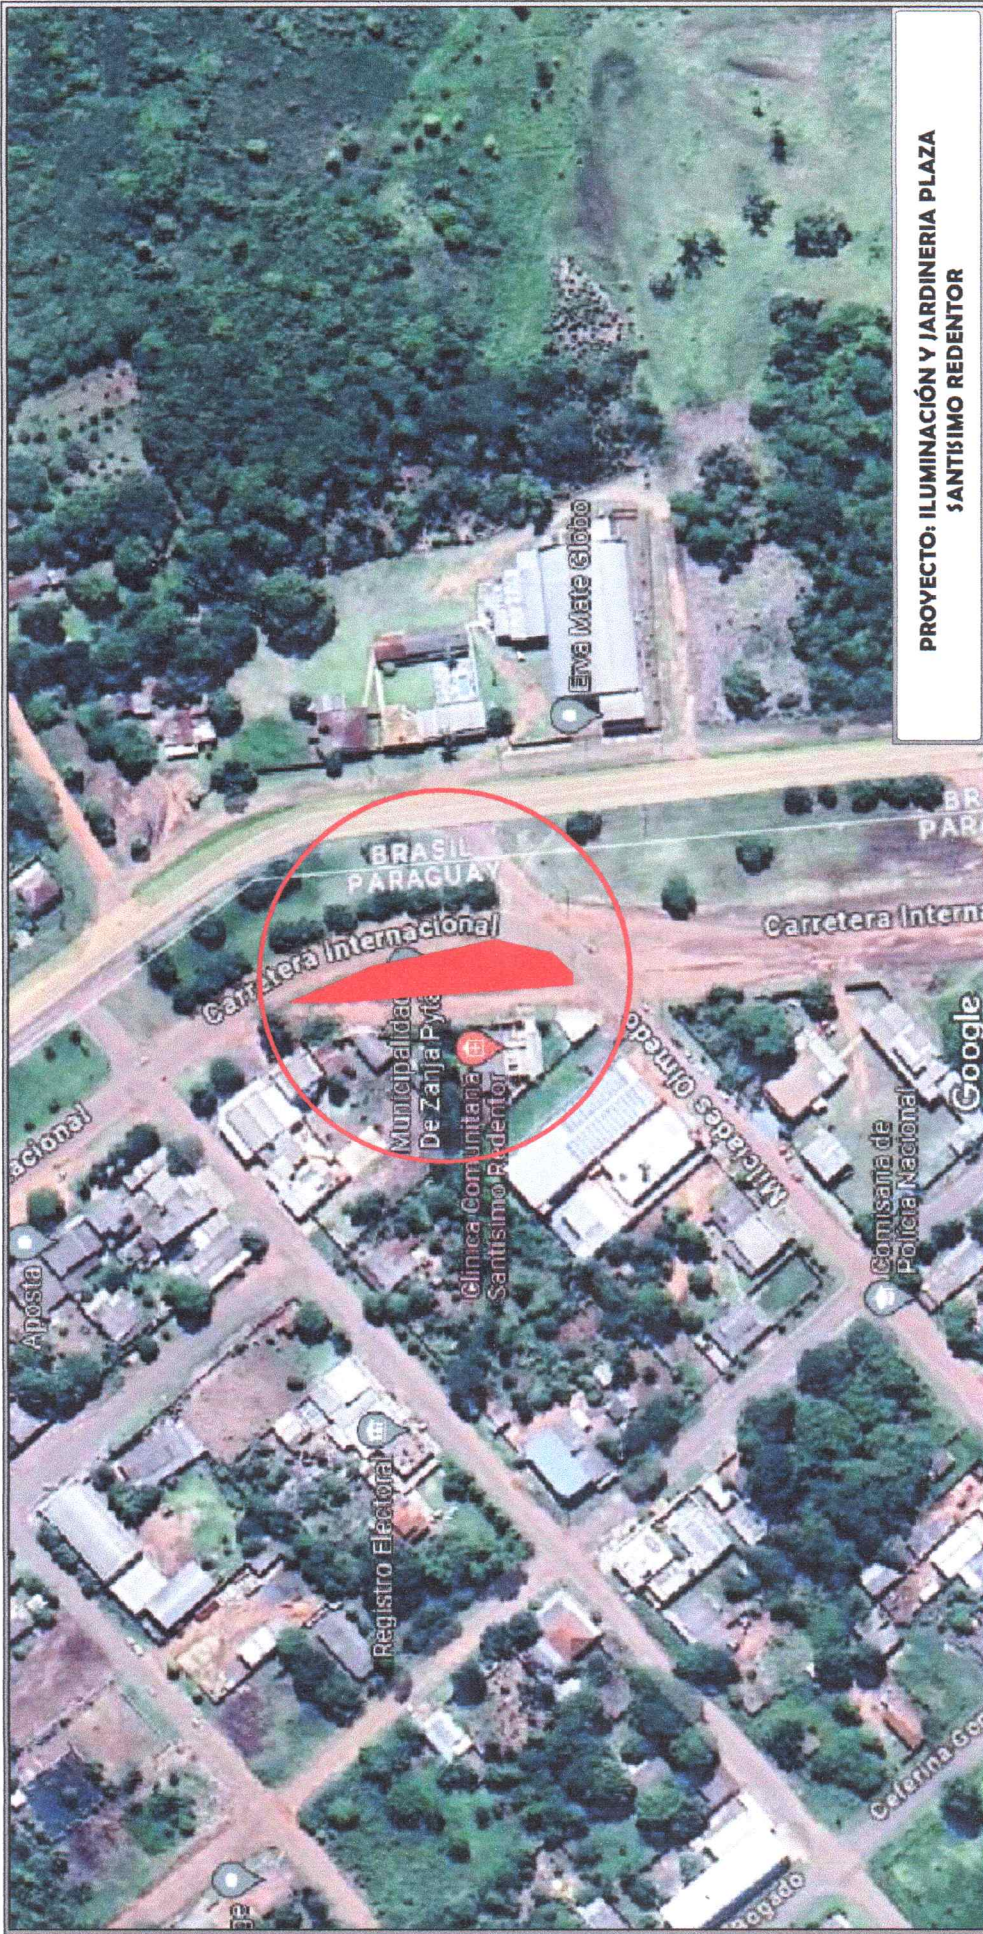

**PROYECTO: ILUMINACIÓN Y JARDINERIA PLAZA
SANTISIMO REDENTOR**

INF. de OBRA

PROFESIONAL

TÍTULO IMAGEN SATELITAL

MUNICIPALIDAD: ZANJA PYTA — DEPARTAMENTO DE AMAMBAY

UBICACIÓN: BARRIO CENTRO

DIRECCIÓN: CALLE MILCIADES OLMEDO

COORDENADAS: -22.628891, -55.625390 SUP. A TRABAJAR: 274.00 M2

NOMBRE: ARO. CRISTIAN GAUTO

DIRECCIÓN: ADOLFO R. E. / SINFORIANO BRIZUELA MBOCATY—CUAIRA


REGISTRO M.O.P.C.: 4156


ESC: 1/500

A. Cristian Gauto
Prof. de Arquitectura
Nº de Matrícula: 4156
PROFESIONAL

UNIDAD: ARQUITECTURA
Nº DE LÁMINA: 01 DE 05


**IMAGEN SATELITAL
ESC. 1/500**

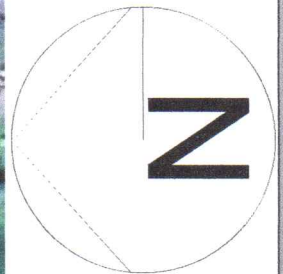

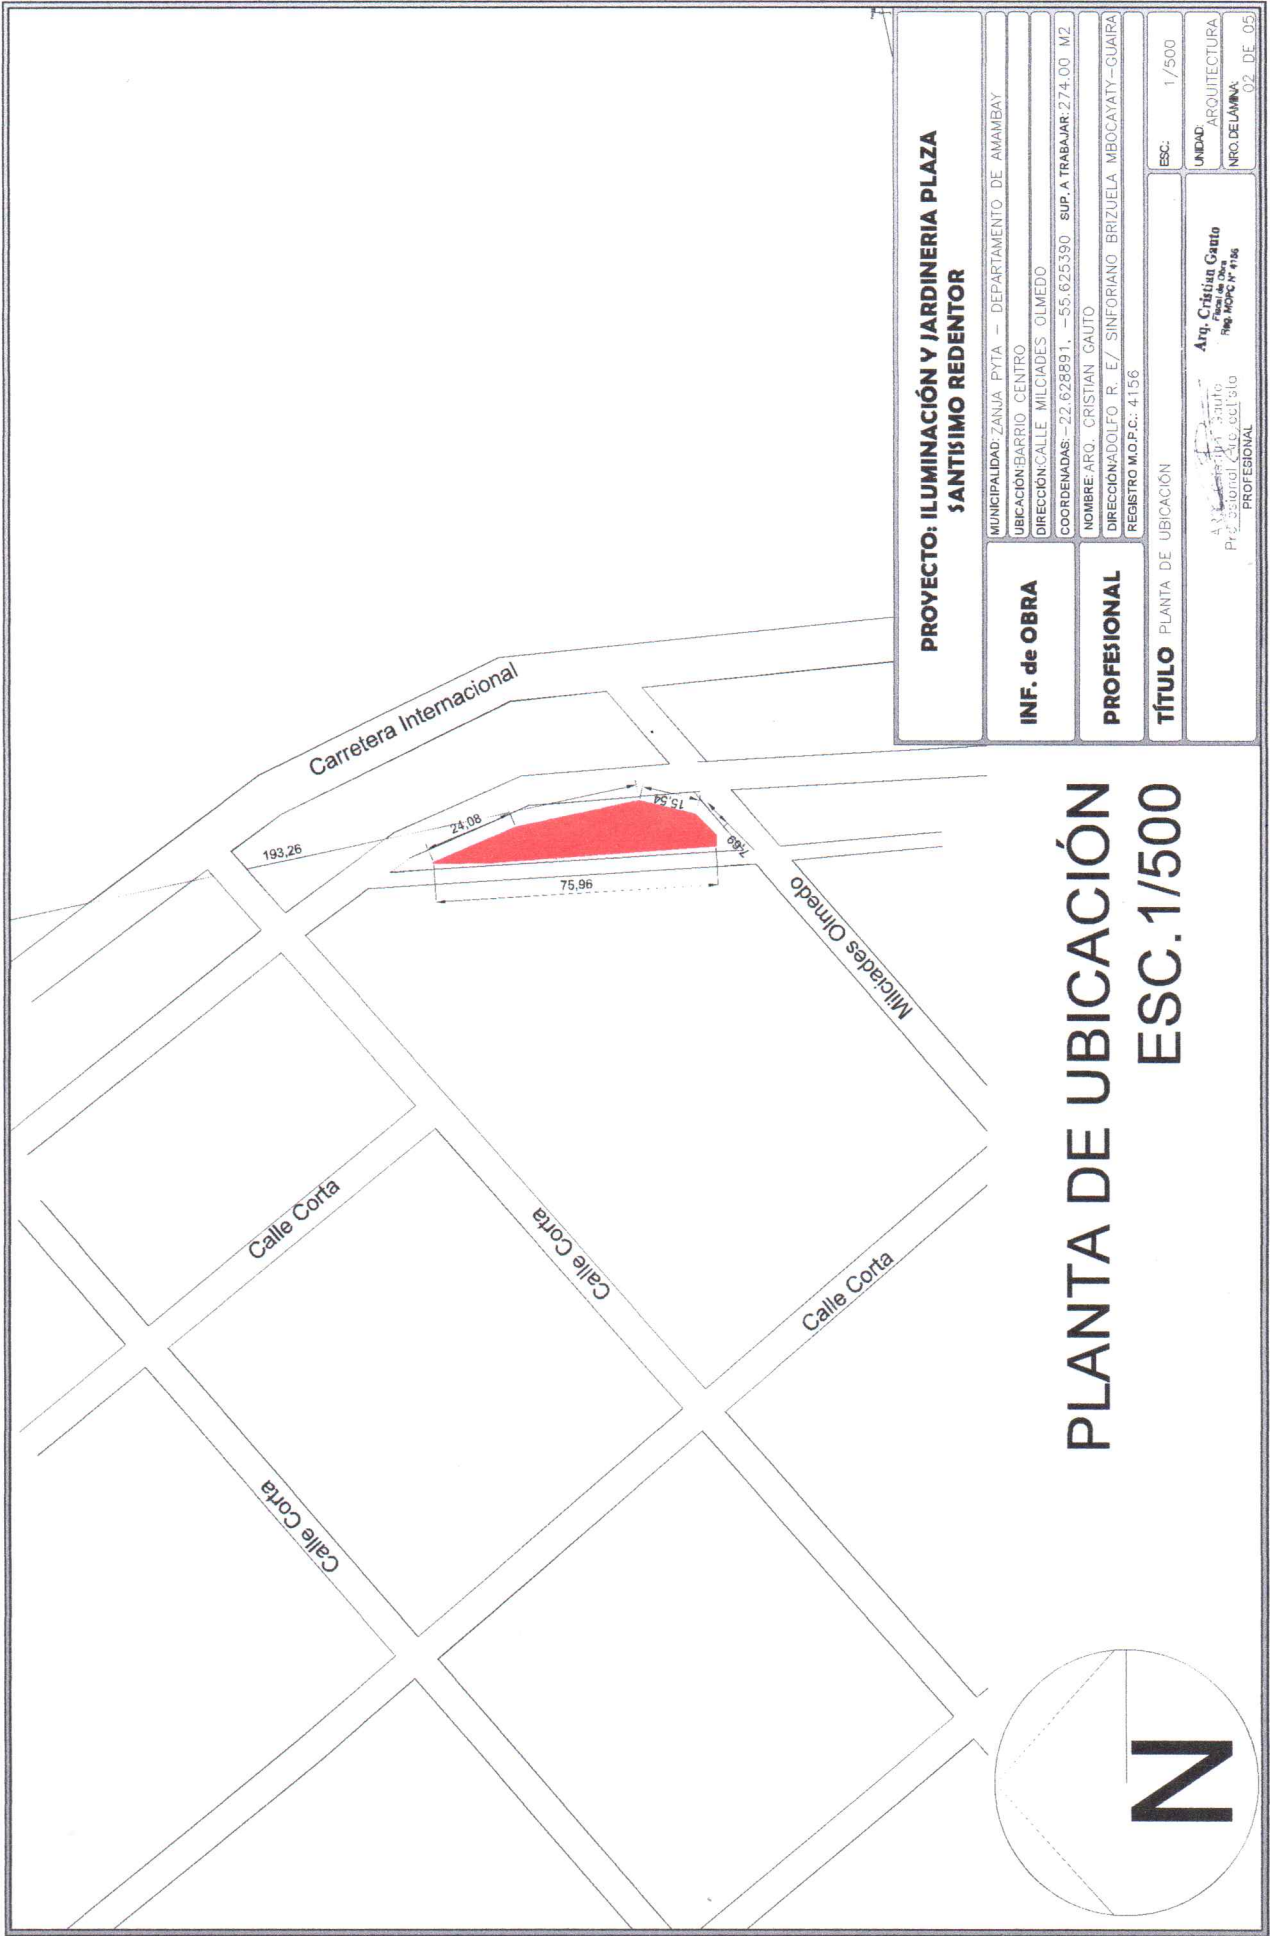


PROYECTO: ILUMINACIÓN Y JARDINERÍA PLAZA SANTÍSIMO REDENTOR	
INF. de OBRA	MUNICIPALIDAD: ZANJA PYTA — DEPARTAMENTO DE AMAMBAY UBICACIÓN: BARRIO CENTRO DIRECCIÓN: CALLE MILCIADES OLMEDEO
PROFESIONAL	COORDENADAS: -22.628891, -55.625390 SUP. A TRABAJAR: 274.00 M2 NOMBRE: ARO. CRISTIAN GAUTO DIRECCIÓN: ADOLFO R. E. / SINFORIANO BRIZUELA, MBOCAYATY—GUARA REGISTRO M.O.P.C.: 4156
TÍTULO	PLANTA DE UBICACIÓN ESC: 1/500
Arq. Cristian Gauto Pasado de la Plata PROFESIONAL Nº DE LA MPA: 02 DE 05	

PLANTA DE UBICACIÓN
ESC. 1/500

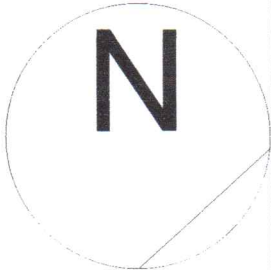

PLANTA GENERAL ESC.1/200

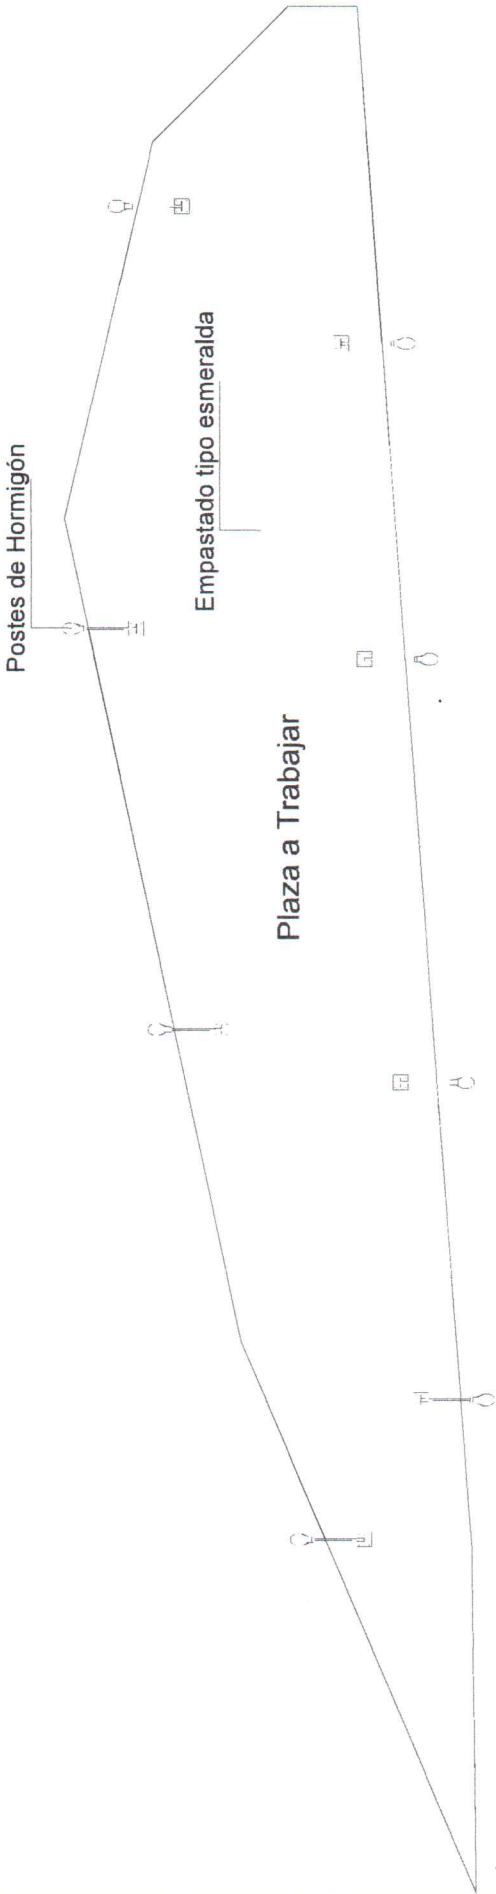

PROYECTO: ILUMINACIÓN Y JARDINERIA PLAZA SANTISIMO REDENTOR	
INF. de OBRA	MUNICIPALIDAD: ZANJA PYTA - DEPARTAMENTO DE AMAMBAY UBICACIÓN: BARRIO CENTRO DIRECCIÓN: CALLE MILGUADES OLMEDO COORDENADAS: -22.628891, -55.625390 SUP. A TRABAJAR: 274.00 M2
PROFESIONAL	NOMBRE: ARO. CRISTIAN GAUTO DIRECCIÓN: ADOLFO R. E/ SINFORIANO BRIZUELA MBOCAYATY-GUAIRÁ REGISTRO M.O.P.C.: 4156
TÍTULO	PLANTA GENERAL ESC. 1/250
Arq. Cristian Gauto Prof. Especializado en Iluminación y Jardinería Reg. MOPC N° 4156 PROFESIONAL	
UNIDAD: ARQUITECTURA INFO. DE LA OBRA: 03 DE 05	



DISEÑO EN 3D

ESC.1/100

PROYECTO: ILUMINACIÓN Y JARDINERÍA PLAZA SANTÍSIMO REDENTOR

INF. de OBRA

PROFESIONAL

TÍTULO DISEÑO EN 3D

MUNICIPALIDAD: ZANJA PYTA — DEPARTAMENTO DE AMAMBAY

UBICACIÓN: BARRIO CENTRO

DIRECCIÓN: CALLE MILCIADES OLMEDO

COORDENADAS: -22.628891, -55.625390 SUP. A TRABAJAR: 274.00 M2

NOMBRE: ARO. CRISTIAN GAUTO


DIRECCIÓN: ADOLFO R. E/ SINFORIANO BRIZUELA MBOCATY—GUAIRÁ

REGISTRO M.O.P.C.: 4156

ESC. 1/100

Arq. Cristian Gauto
Prof. Profesional
Reg. MOPC N° 4156

UNIDAD: ARQUITECTURA
NRO. DE LÁMINA: 04 DE 05

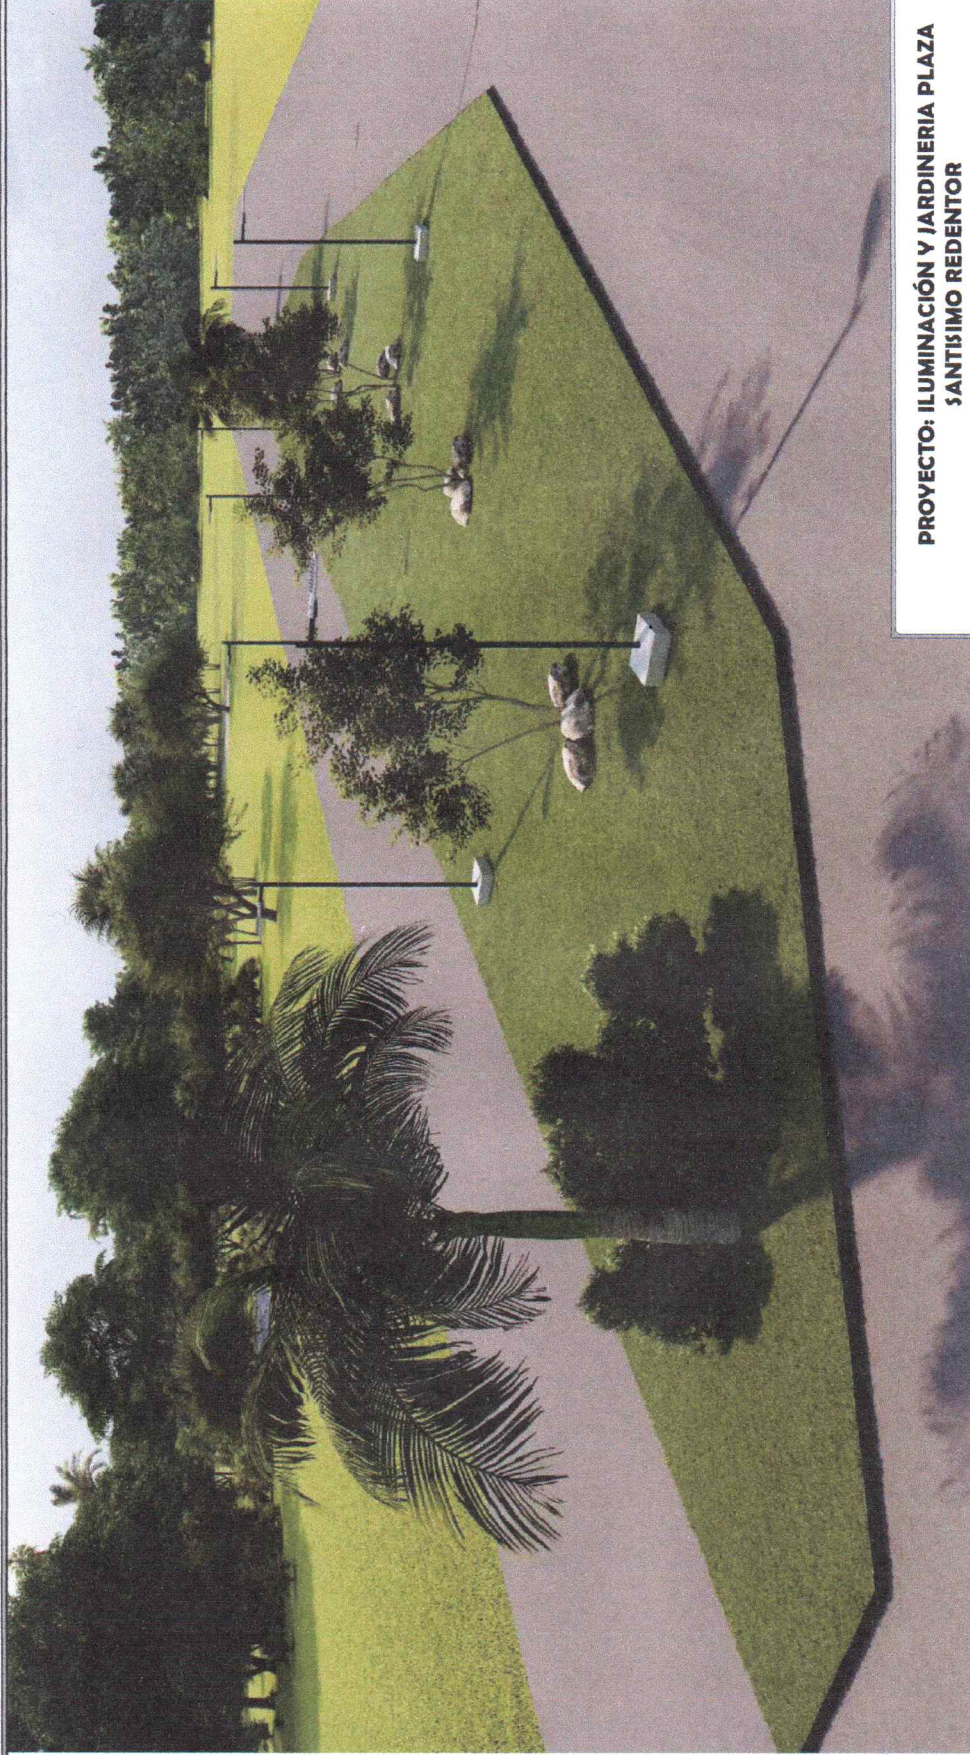

DISEÑO EN 3D

ESC.1/100

PROYECTO: ILUMINACIÓN Y JARDINERÍA PLAZA SANTÍSIMO REDENTOR	
INF. de OBRA	MUNICIPALIDAD: ZANJA PYTA — DEPARTAMENTO DE AMAMBAY
	UBICACIÓN: BARRIO CENTRO
	DIRECCIÓN: CALLE MILCIADES OLMEDO
	COORDENADAS: -22.628891, -55.625390 SUP. A TRABAJAR: 274.00 M2
PROFESIONAL	NOMBRE: ARQ. CRISTIAN GAUTO
	DIRECCIÓN: ADOLFO R. E/ SINFORIANO BRIZUELA MBOCAYATY—GUARA
	REGISTRO M.O.P.C.: 4156
TÍTULO	DISEÑO EN 3D
	ESC. 1/100
UNIDAD: ARQUITECTURA	
NRO. DE LA MINA: 05 DE 05	
Arq. Cristian Gauto Firma del autor Prof. Gauto Cristian Reg. MOPC N° 4156	
PROFESIONAL	