

PROYECTO DE EMPEDRADO




PLANTA DE LOCALIZACIÓN


Coordenadas:

INICIO: 25°22'56.75"S 57°23'35.87"O


FIN: 25°23'2.67"S 57°23'37.34"O

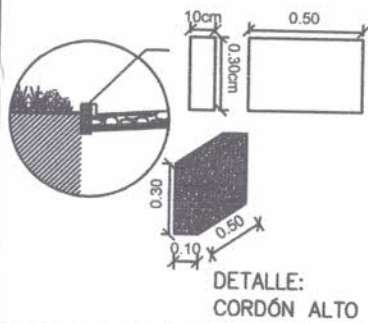

DETALLE:
CORDÓN ALTO

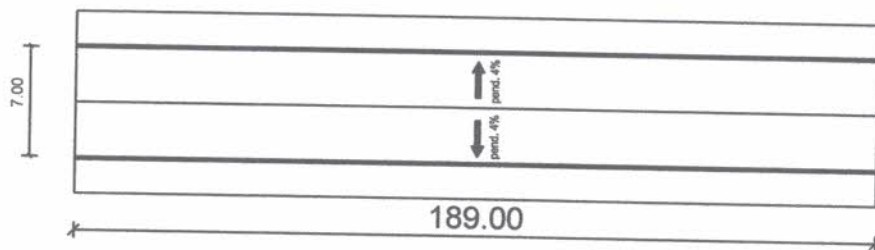

PLANTA DE LA CALLE

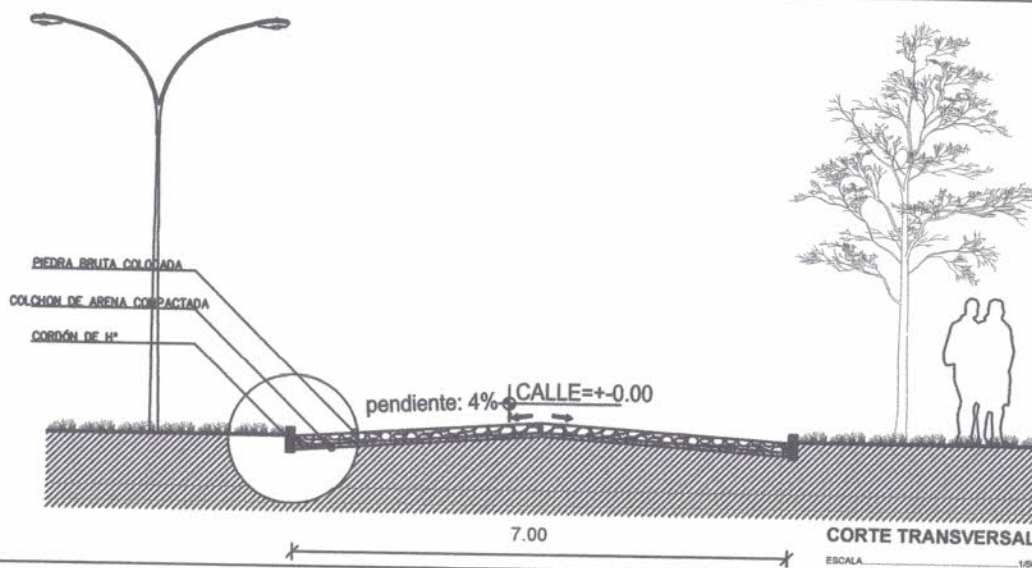

CORTE TRANSVERSAL
ESCALA 1:50

PROYECTO DE EMPEDRADO

CALLE: SIN NOMBRE

COMISION: 13 DE JUNIO

RESPONSABLE: MUNICIPALIDAD DE ITAUGUA

REALIZADO POR:

RECIBIDO POR:

LUGAR: BARRIO SAN JUAN

DISTRITO: ITAUGUA

LONGITUD DEL TRAMO: 189.00 m

ANCHO DE LA CALZADA: 7.00m

CORDÓN: 50 X 30 X 10 Cm

SUPERF. TOTAL: 1.323 m²



Arq. Clara L. Quintana R.
Per. M.O.P.C. N° 3303


PROYECTO DE EMPEDRADO




PLANTA DE LOCALIZACIÓN

Coordenadas:


INICIO: 25°25'51.99"S 57°22'5.51"O
FIN: 25°25'51.59"S 57°22'9.05"O

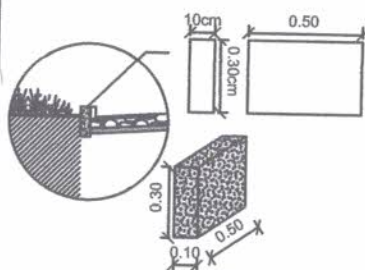

DETALLE:
CORDÓN ALTO

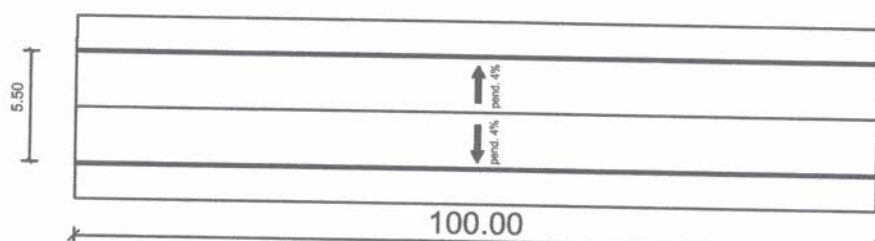

PLANTA DE LA CALLE

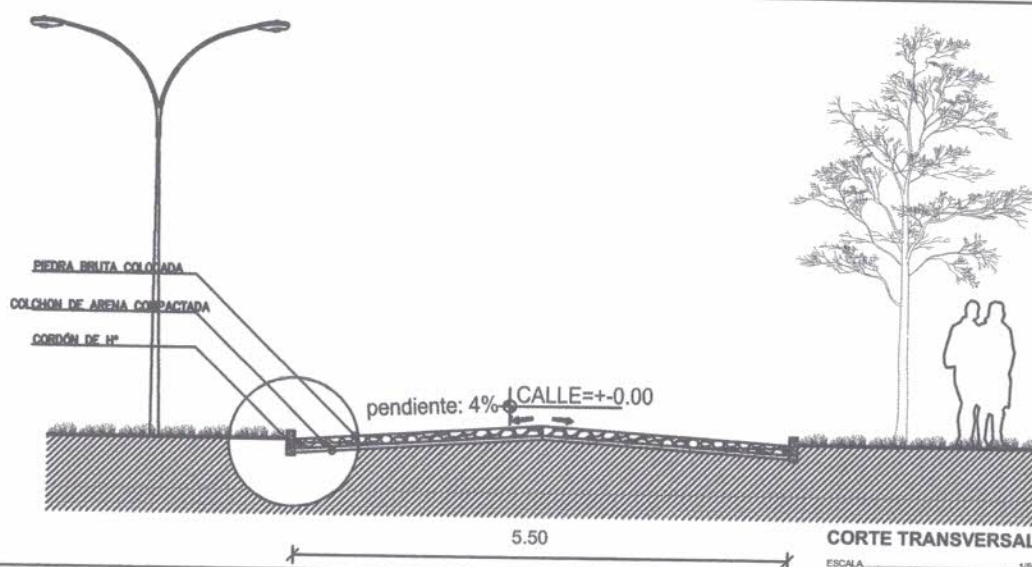

CORTE TRANSVERSAL

ESCALA: 1:50

PROYECTO DE EMPEDRADO

CALLE: SIN NOMBRE

COMISION: DIVINO NIÑO JESUS

RESPONSABLE: MUNICIPALIDAD DE ITAUGUA

REALIZADO POR:

RECIBIDO POR:

LUGAR: ITAUGUA GUAZU

DISTRITO: ITAUGUA

LONGITUD DEL TRAMO: 100.00 m

ANCHO DE LA CALZADA: 5.50m

CORDÓN: 50 X 30 X 10 Cm

SUPERF. TOTAL: 550.00 m²




MUNICIPALIDAD DE ITAUGUA
Ing. Clara L. Quintana R.
Reg. M.C.P.C. Nº 3303
Directora de Obras, Servicios y Proyectos

PROYECTO DE EMPEDRADO




PLANTA DE LOCALIZACIÓN


Coordenadas:
 INICIO: 25°24'24.15"S 57°20'28.82"O
 FIN: 25°24'26.26"S 57°20'32.43"O

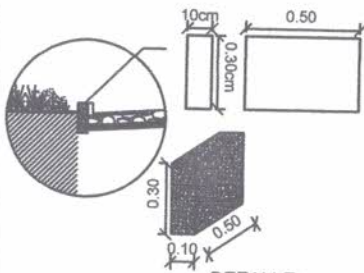

DETALLE:
CORDÓN ALTO

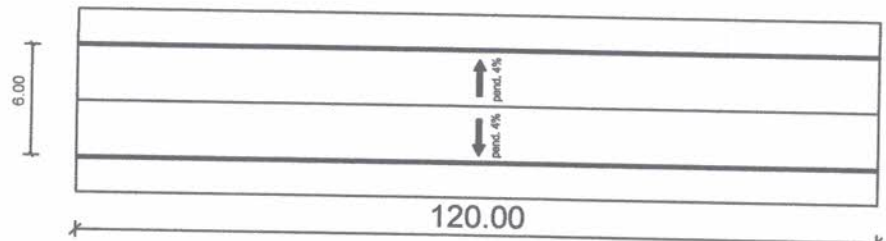

PLANTA DE LA CALLE

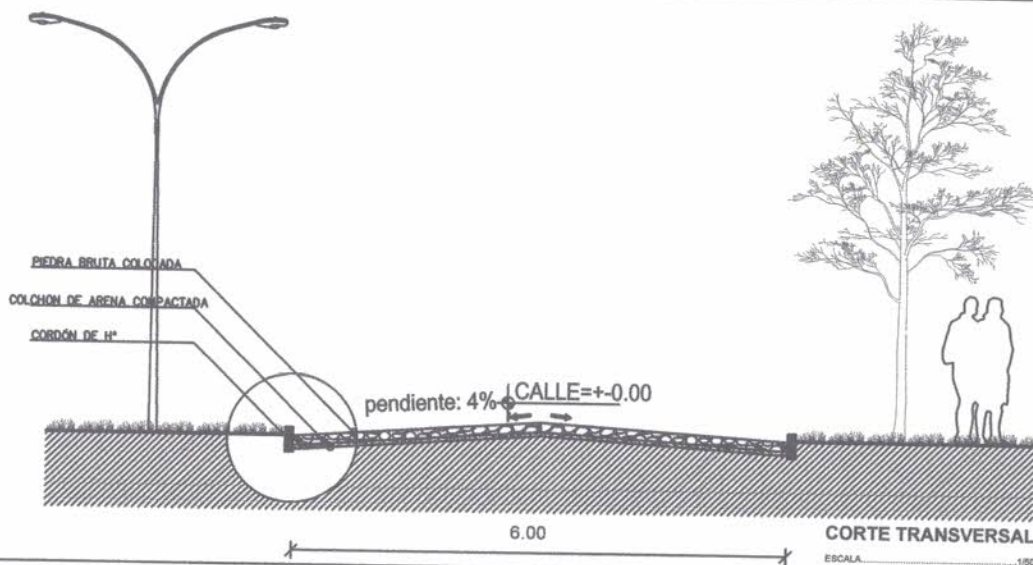

CORTE TRANSVERSAL

ESCALA: 1:50

PROYECTO DE EMPEDRADO

CALLE: SIN NOMBRE

COMISION: ESTEFANIA POTY

RESPONSABLE: MUNICIPALIDAD DE ITAUGUA

REALIZADO POR:

RECIBIDO POR:

LUGAR: GUAZUVIRA-SAGRADA FAMILIA

DISTRITO: ITAUGUA

LONGITUD DEL TRAMO: 120.00 m

ANCHO DE LA CALZADA: 6.00m

CORDÓN: 50 X 30 X 10 Cm

SUPERF. TOTAL: 720.00 m²





PROYECTO DE EMPEDRADO




PLANTA DE LOCALIZACIÓN

Coordenadas:

INICIO: 25°24'9.38"S 57°21'53.15"O
FIN: 25°24'10.52"S 57°22'1.20"O

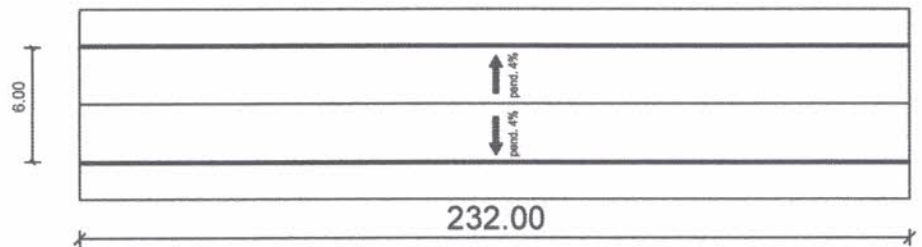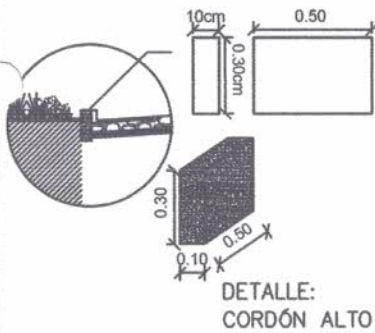

PLANTA DE LA CALLE

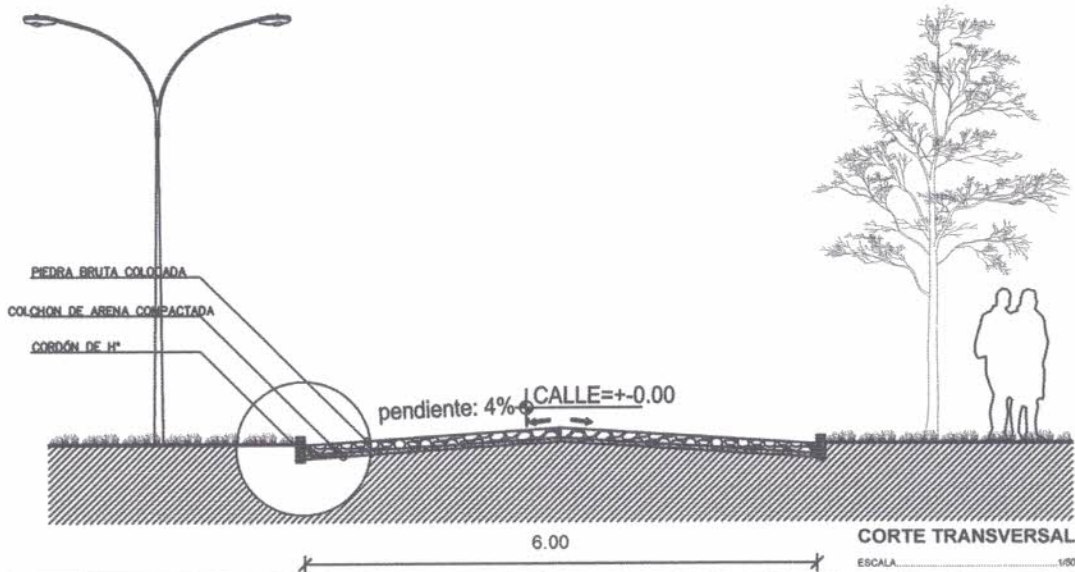


PROYECTO DE EMPEDRADO

CALLE: SIN NOMBRE

COMISIÓN: TAJY POTY

RESPONSABLE: MUNICIPALIDAD DE ITAUGUA

REALIZADO POR:

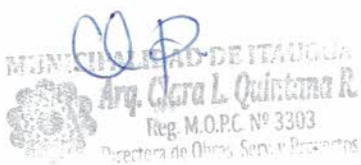

RECIBIDO POR:

LUGAR: HUGUA POTI

DISTRITO: ITAUGUA

LONGITUD DEL TRAMO: 232.00 m

ANCHO DE LA CALZADA: 6.00m



CORDÓN: 50 X 30 X 10 Cm

SUPERF. TOTAL: 1.392 m²


PROYECTO DE EMPEDRADO



PLANTA DE LOCALIZACIÓN
 Coordenadas:
 INICIO: 25°23'12.63"S 57°20'42.21"O
 FIN: 25°23'9.84"S 57°20'40.20"O

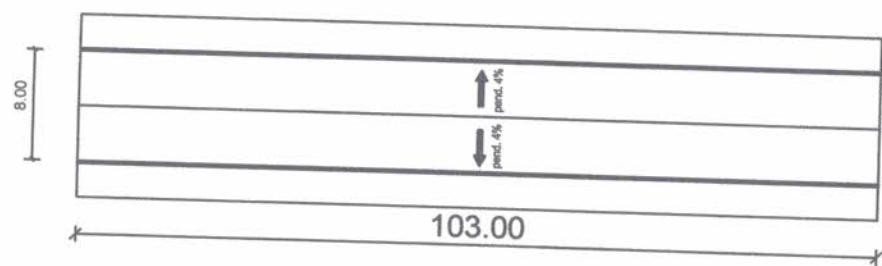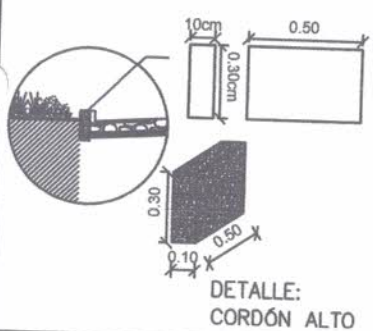

PLANTA DE LA CALLE

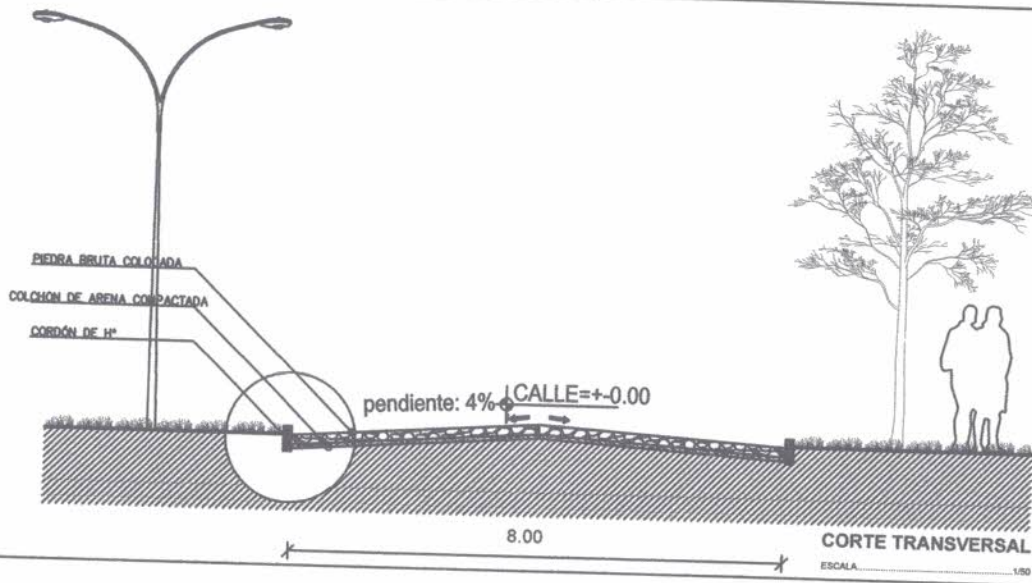

PROYECTO DE EMPEDRADO

CALLE: SIN NOMBRE

COMISIÓN: VIRGEN DEL ROSARIO

RESPONSABLE: MUNICIPALIDAD DE ITAUGUA

REALIZADO POR:

RECIBIDO POR:

LUGAR: VIRGEN DEL ROSARIO

DISTRITO: ITAUGUA

LONGITUD DEL TRAMO: 103.00 m

ANCHO DE LA CALZADA: 8.00m

CORDÓN: 50 X 30 X 10 Cm

SUPERF. TOTAL: 824.00 m²



MUNICIPALIDAD DE ITAUGUA
 Arq. Clara L. Quintana R.
 Rep. M.O. 2020