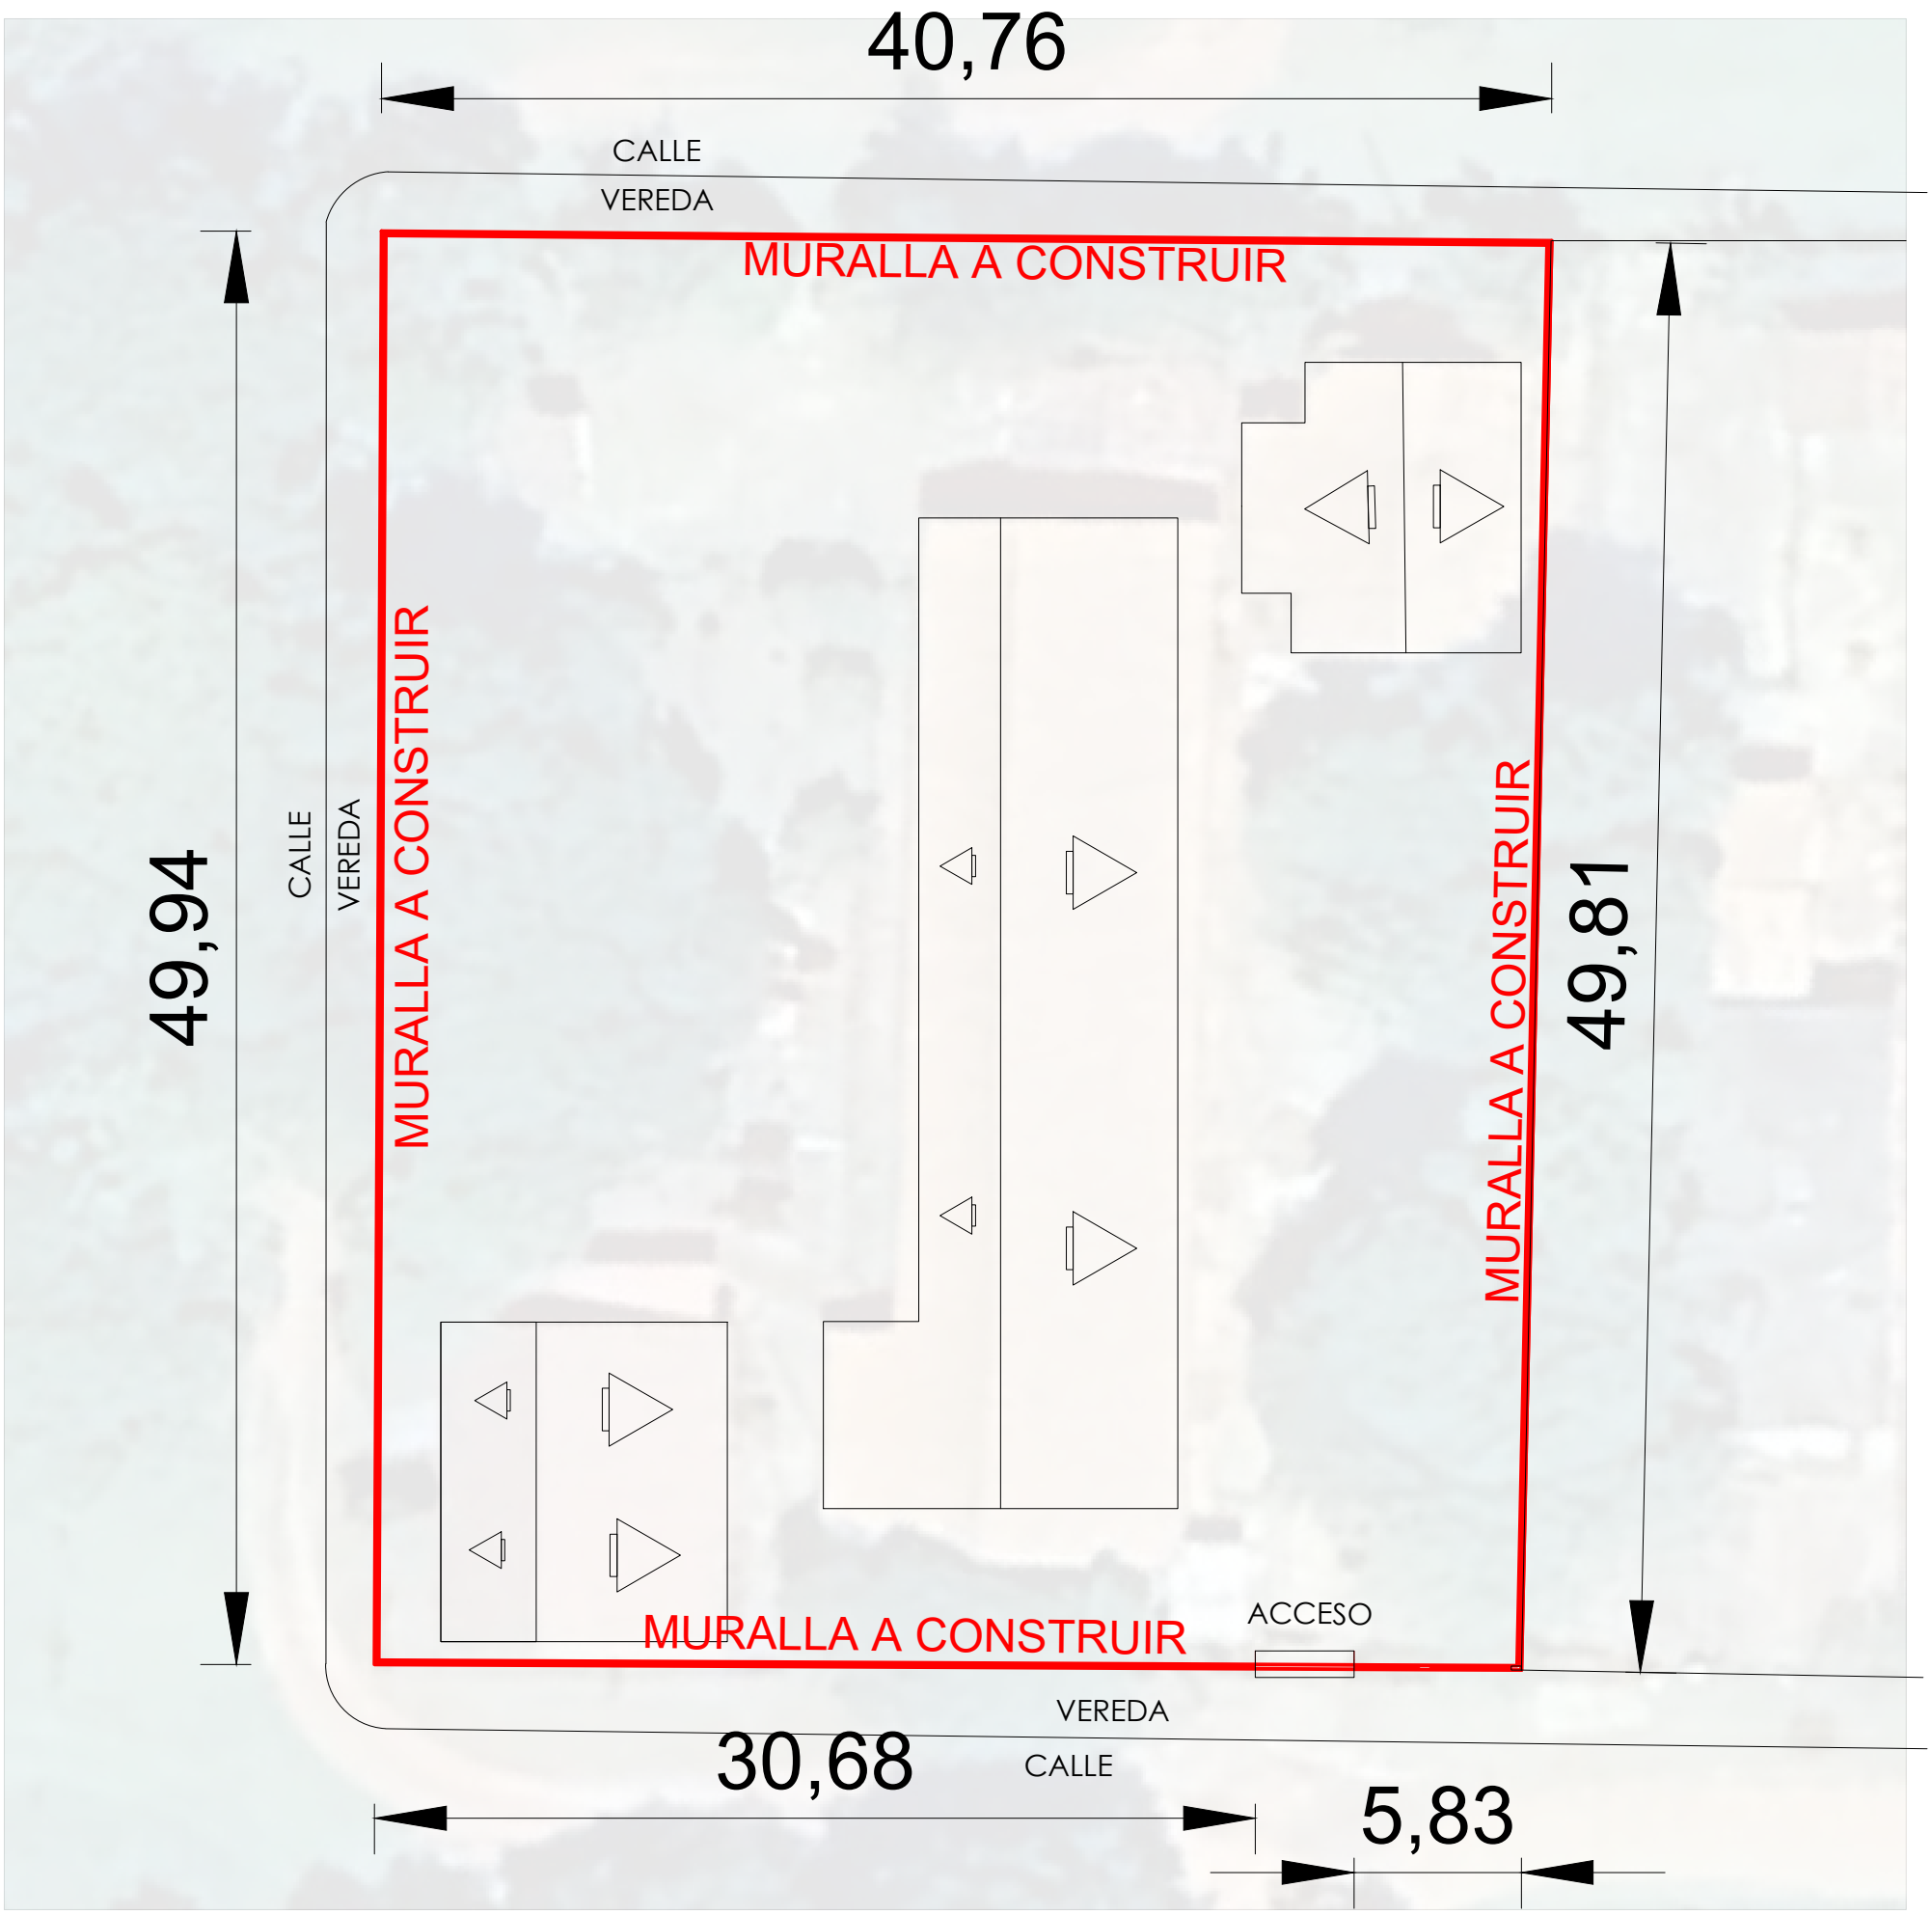

PLANTA ARQUITECTÓNICA

ESCUELA BÁSICA DON ANGEL TALAVERA

Arq. Roque David Ortiz

Arq. Roque David Ortiz Bordón
Mat. Nº 3.858
M.O.P.C

MUNICIPALIDAD DE ESCOBAR

Fundación: 30 de Agosto de 1901

Intendente Municipal: MARIA CRISTINA ESPINOLA

PROYECTO: MURALLA PERIMETRAL

	Escala: S/E	2023