


TRAMO 1: Calle Municipal, 100 mts y a=0 mts



Detalle Pavimento Tipo Empedrado

Corte

Detalle Cordón

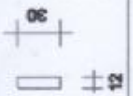


**C.C.E. GLOBAL Ingeniería** ING. CESAR O. CRISTALDO E.  
 Empresa Constructora, Proyecto y Fiscalización  
 Av. Moel Esquivel Nro. 872 of Turbe y Cornelio Ortiz - Telm. 0883-648063

**OBRA: CONSTRUCCION DE PAVIMENTO TIPO EMPEDRADO**  
**S/ COLCHON DE TIERRA COLORADA**


UBICACION: VARIAS CALLES DE DISTRITO DE MICAL LOPEZ	1
PROYECTO: ING. CESAR CRISTALDO	
FECHA: AGO / 2004	ESCALA: DE

*Cesar O. Cristaldo*  
 Ingeniero Civil  
 Reg. MOPC 1183


V. P.

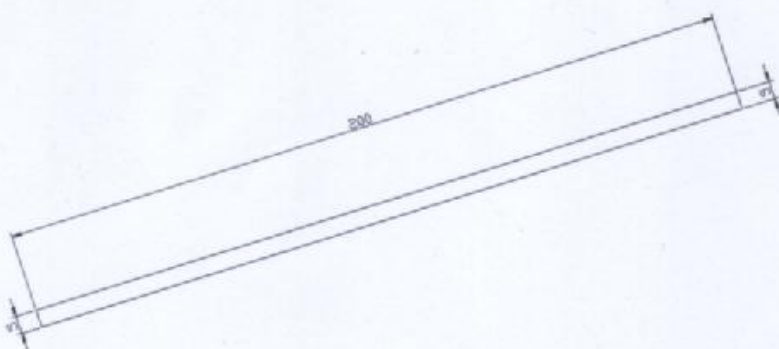


TRAMO 2: Calle Belén, 200 mts y m+5 mts

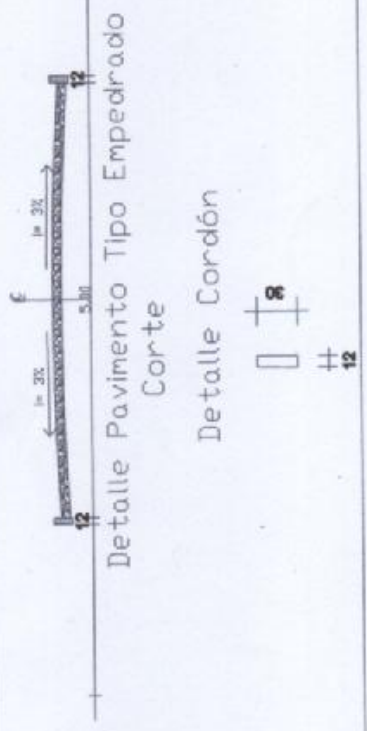

<b>C.C.E. GLOBAL Ingeniería</b> ING. CESAR O. CRISTALDO E. Empresa Constructora, Proyecto y Fiscalización Av. Mael Esdgarbilla Nro. 872 al Turbe y Cornelio Ortiz - Teléfi. 0883-440053	
<b>OBRA: CONSTRUCCION DE PAVIMENTO TIPO EMPEDRADO SI COLCHON DE TIERRA COLORADA</b>	
UBICACION: VARIAS CALLES DE DISTRITO DE MCAL LOPEZ	
PROYECTO:	ING. CESAR CRISTALDO
FECHA:	AG/2014
ESCALA:	50
<b>2</b>	
PROYECTISTA	Ingeniero Civil Reg. MOPC 1188
V. P.	

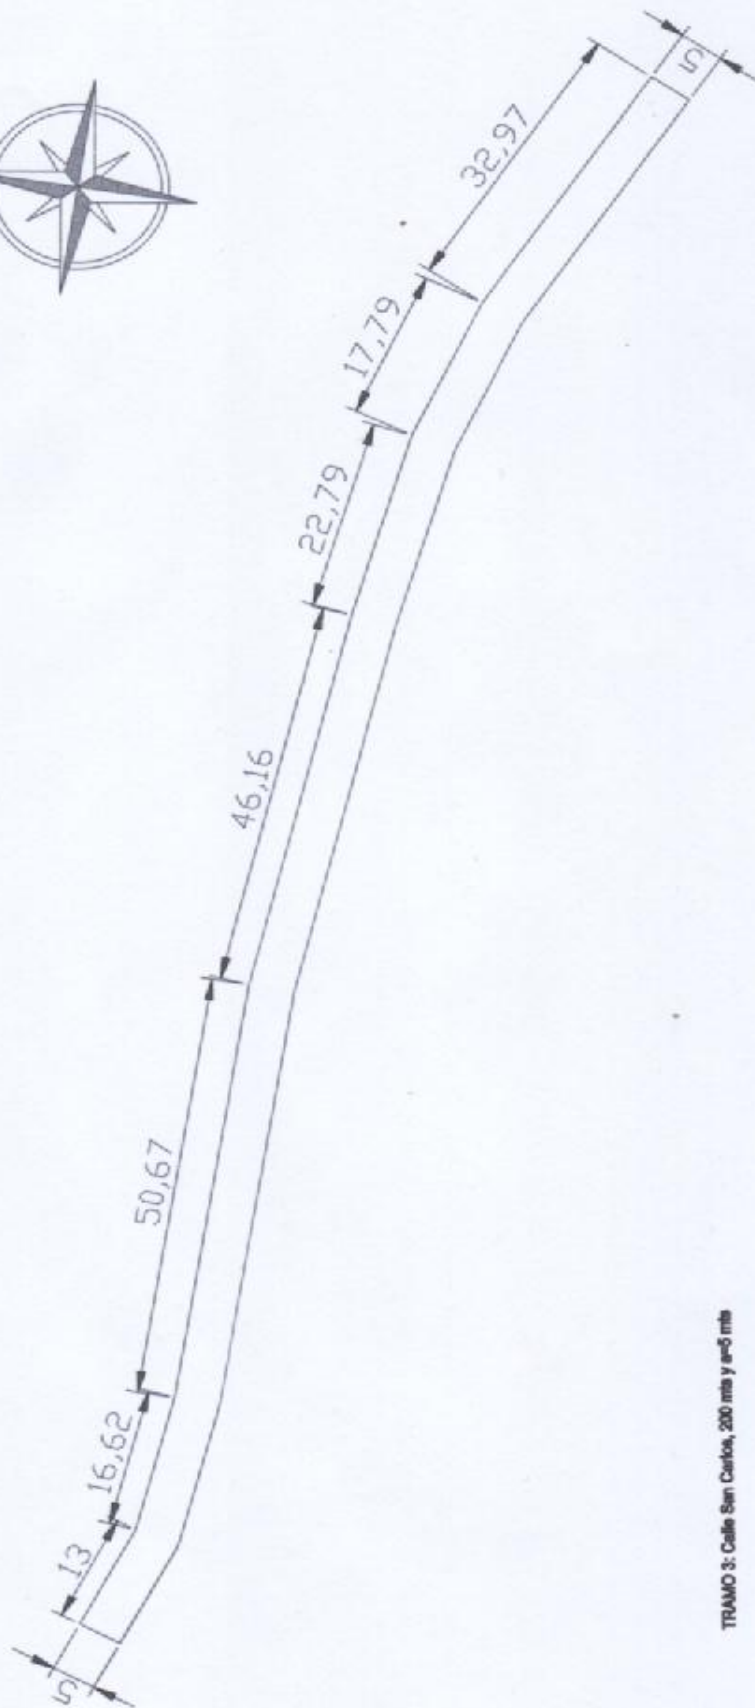

TRAMO 3: Calle San Carlos, 200 mts y a+5 mts

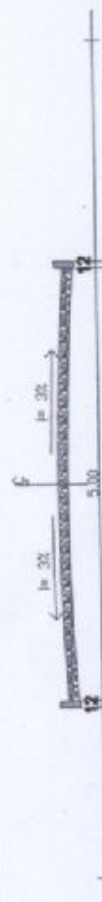

Detalle Pavimento Tipo Empedrado

Corte

Detalle Cordón



12

**C.C.E. GLOBAL Ingeniería** ING. CESAR O. CRISTALDO E.  
 Empresa Constructora. Proyecto y Fiscalización  
 Av. Mca Estigarribia Nro. 872 al Turbe y Cornelio Ortiz - Telef. 0983-640063

**OBRA: CONSTRUCCION DE PAVIMENTO TIPO EMPEDRADO  
 S/ COLCHON DE TIERRA COLORADA**

**3**

UBICACION: VARIAS CALLES DE DISTRITO DE MOAL LOPEZ


PROYECTO: ING. CESAR CRISTALDO

FECHA: 30/12/2014 ESCALA: 1:50


*Cesar O. Cristaldo*  
 Ingeniero Civil  
 Reg. MOPC 1188

PROYECTISTA

V.P.

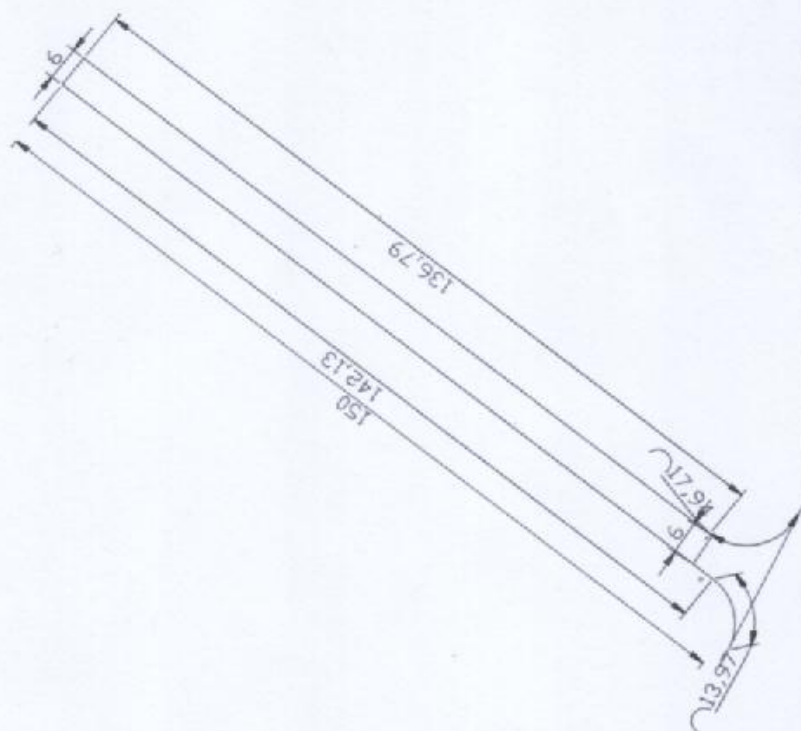

TRAMO 4: Calle Acceso a San Carlos, 150 mts y a=6 mts

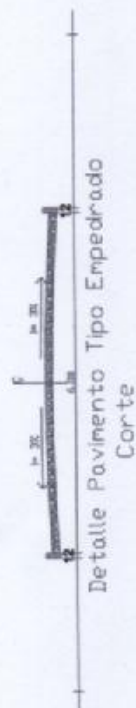

Detalle Cordon

$\frac{1}{2}$

**C.C.E. GLOBAL Ingeniería** ING. CESAR O. CRISTALDO E.  
Empresa Constructora, Proyecto y Fiscalización  
Av. Mical Esilgambia Nro. 872 a/ Iturbe y Cornelio Ortiz - Telef. 0983-849053

**OBRA: CONSTRUCCION DE PAVIMENTO TIPO EMPEDRADO  
S/ COLCHON DE TIERRA COLORADA**

UBICACION: VARIAS CALLES DE DISTRITO DE MCAL LOPEZ

PROYECTO: ING. CEBAR CRISTALDO

FECHA	ESCALA	SE
10/12/2017	100	100

4

*Carlos O. Cisnelo*  
Ingeniero Civil  
Reg. MOPC 1189