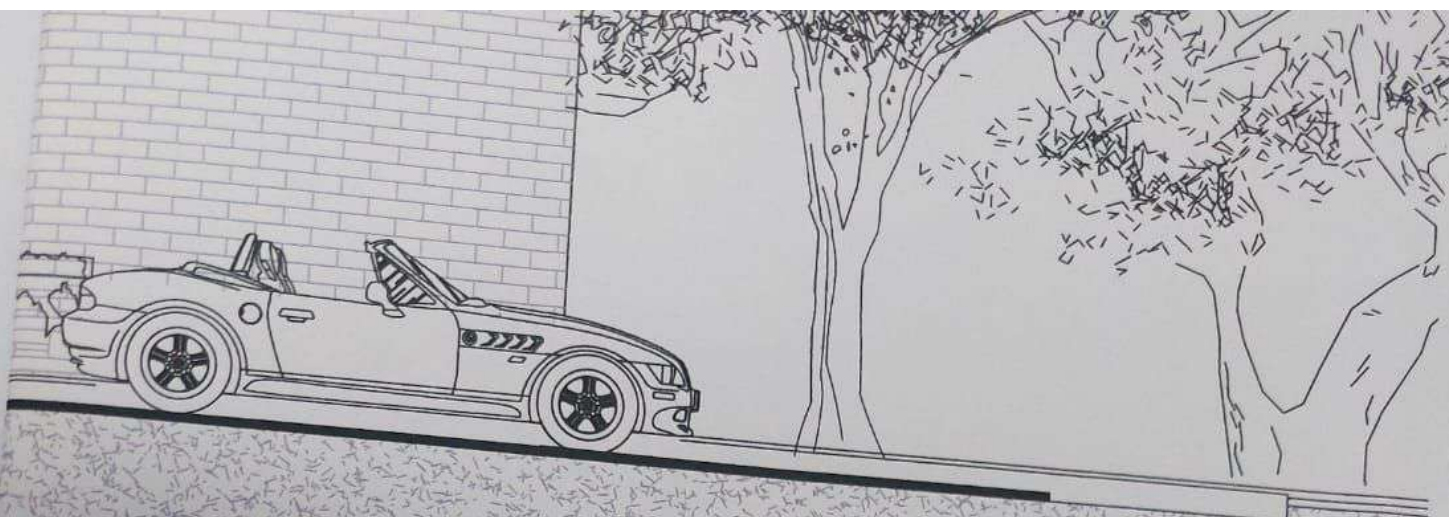


ESC. 1/50



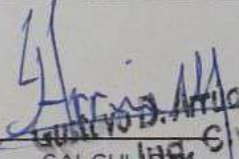
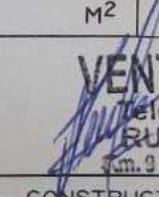
UBICACION	AV. UNIVERSIDAD NACIONAL DEL ESTE - Bº DON BOSCO		
PROPIETARIO	UNIVERSIDAD NACIONAL DEL ESTE		
DOMICILIO	AV. UNIVERSIDAD NACIONAL DEL ESTE - Bº DON BOSCO		
PROFESIONAL PROYECTISTA	ARQ. JOSÉ S. NERY HUERTA	PATENTE No.: 50.913	
DOMICILIO	SUPERCARRETERA Nº 150		
PROFESIONAL CALCULISTA	ING. GUSTAVO ARRUA	PATENTE No.: 51.539	
DOMICILIO	SUPERCARRETERA Nº 150		
PROFESIONAL CONSTRUCTOR	CONSTRUCTORA VENTSERV S.R.L.	PATENTE No.: 94.867	
DOMICILIO	SUPERCARRETERA Nº 150		
Esc.	CUENTA CORRIENTE CATASTRAL Nº	SUPERFICIE DE TERRENO: 15HAS. 1869M ² 8650CM ²	LAMINA
/150	26-4569-02 José Nery Huerta	SUPERFICIE CONSTRUIDA: M ²	1
	Arquitecto	SUPERFICIE A CONSTRUIR: M ²	
 PROPIETARIO		 CONSTRUCTOR	



REFACCIÓN DE FACHADA FRONTAL

UBICACION	AV. UNIVERSIDAD NACIONAL DEL ESTE - Bº DON BOSCO		
PROPIETARIO	UNIVERSIDAD NACIONAL DEL ESTE		
DOMICILIO	AV. UNIVERSIDAD NACIONAL DEL ESTE - Bº DON BOSCO		
PROFESIONAL PROYECTISTA	ARQ. JOSÉ S. NERY HUERTA	PATENTE No.: 50.913	
DOMICILIO	SUPERCARRETERA N° 150		
PROFESIONAL CALCULISTA	ING. GUSTAVO ARRUA	PATENTE No.: 51.539	
DOMICILIO	SUPERCARRETERA N° 150		
PROFESIONAL CONSTRUCTOR	CONSTRUCTORA VENTSERV S.R.L.	PATENTE No.: 94.867	
DOMICILIO	SUPERCARRETERA N° 150		

Esc.	CUENTA CORRIENTE CATASTRAL N°	SUPERFICIE DE TERRENO: 15HAS. 1869M ² 8650CM ²	LAMINA
1/50	26-4569-02	SUPERFICIE CONSTRUIDA: M ²	2
		SUPERFICIE A CONSTRUIR: M ²	

 José Nery Huerta Arquitecto PROPIETARIO	 Gustavo D. Arrua Ingeniero Civil PROYECTISTA	 Gustavo D. Arrua Ingeniero Civil CALCULISTA	 VENTSERV S.R.L. Telef: 061 575.337 RUC: 80077331-0 Km. 9 Acaray Ciudad del Este CONSTRUCTOR
---	--	--	---