




GEOLocalización  
-25.482787, -54.662838

BLOQUE EXISTENTE

BLOQUE EXISTENTE

BLOQUE DE AULAS EXISTENTE

Pintura de Pista Polideportiva Fútbol de Salón, Volley, Basketball

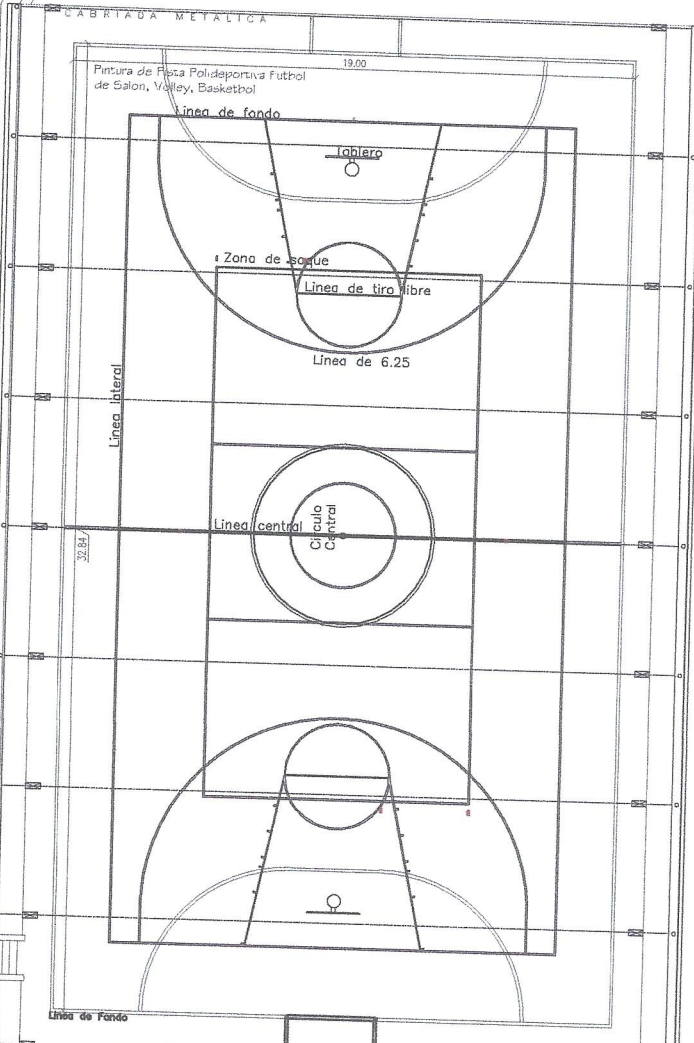


BLOQUE DE AULAS EXISTENTE

PLANTA DE UBICACION  
BSC 1:100


	GOBERNACIÓN DEL ALTO PARANÁ SECRETARÍA DE OBRAS Administración Ing. Cesar "Landy" Torres	
Obra: CONSTRUCCIÓN DE TINGLADO Y PISTA POLIDEPORTIVA COLEGIO NACIONAL FORJADORES DE LA PATRIA - CIUDAD DEL ESTE		
Plano: Copia de Implantación		
Districto: Ciudad del Este	Firma:	Plano N°: 01
Año: 2024	Ing. Lider Jimenez Secretario de Obras Municipalidad del Alto Paraná	



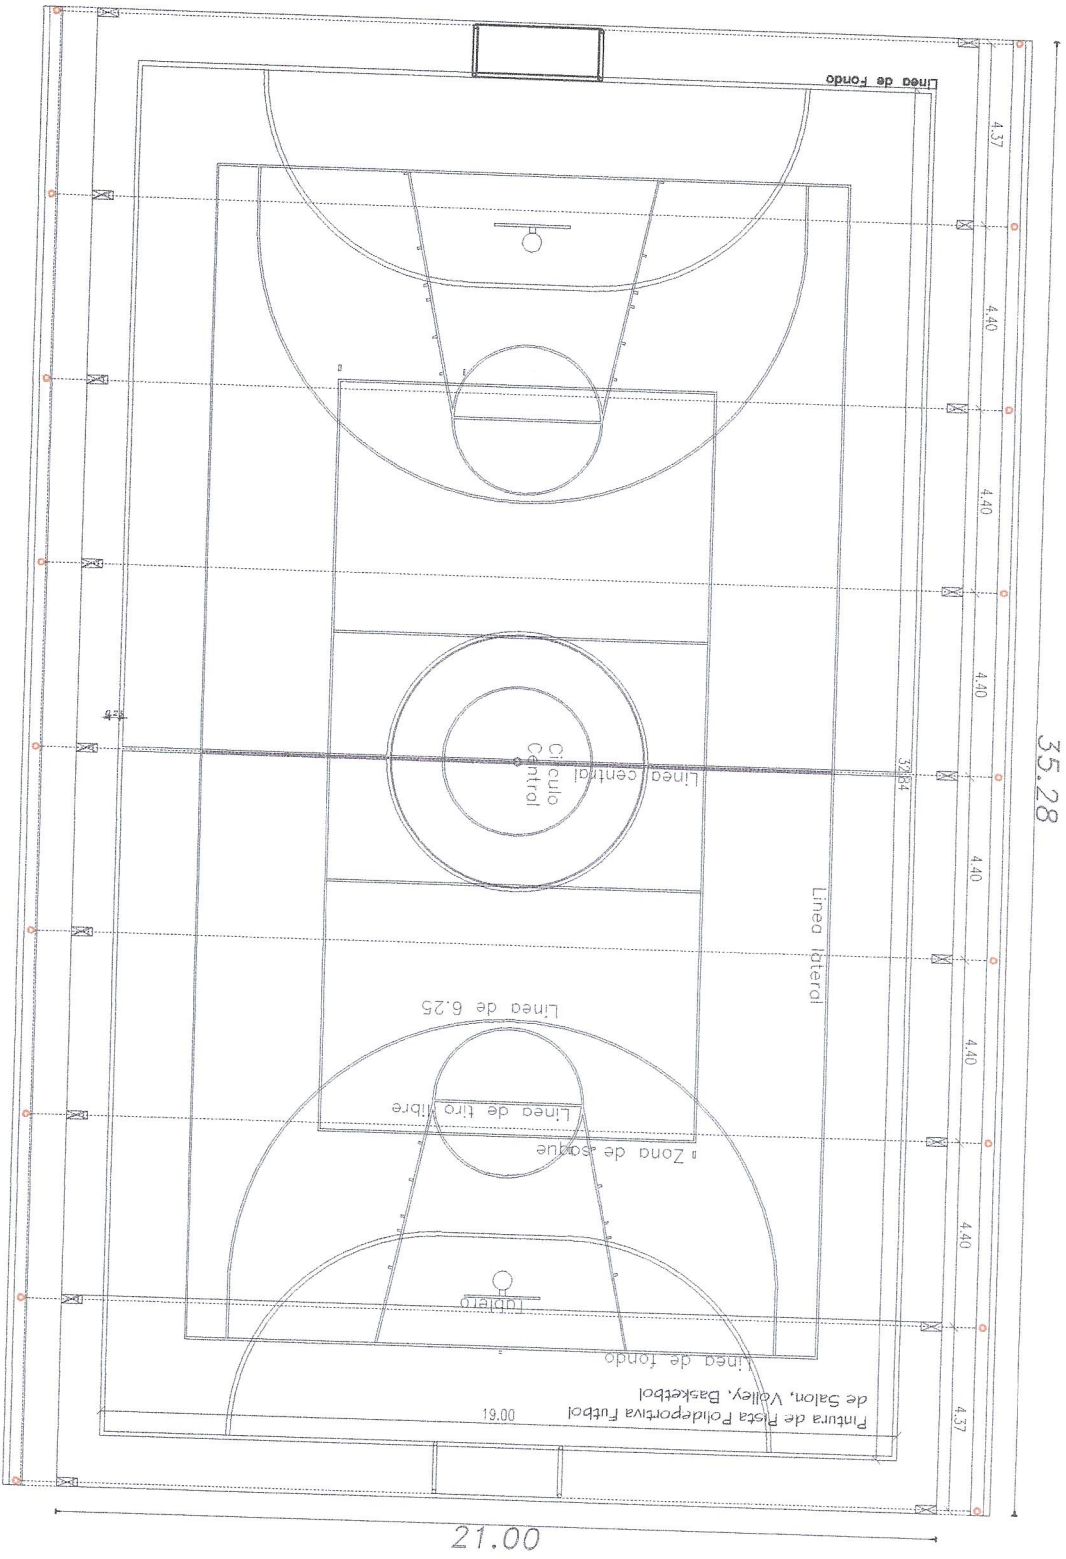

35.28

21.00

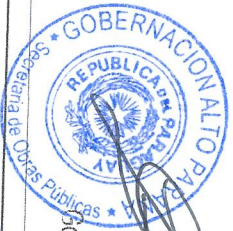

**Ing. Lidar Jimenez**  
 Secretario de Obras  
 Gobernación del Alto Paraná




**GOBERNACIÓN DEL ALTO PARANÁ**  
 SECRETARÍA DE OBRAS  
 Administración Ing. César "Landy" Torres



Obras: CONSTRUCCIÓN DE TUNELADO Y PISTA POLIDEPORTIVA COLEGIO NACIONAL FORMADORES DE LA PARANÁ - CIUDAD DEL ESTE  
 Plano: Planta Arquitectónica  
 Distrito: Ciudad del Este  
 Año: 2024

Firmas  
**02**


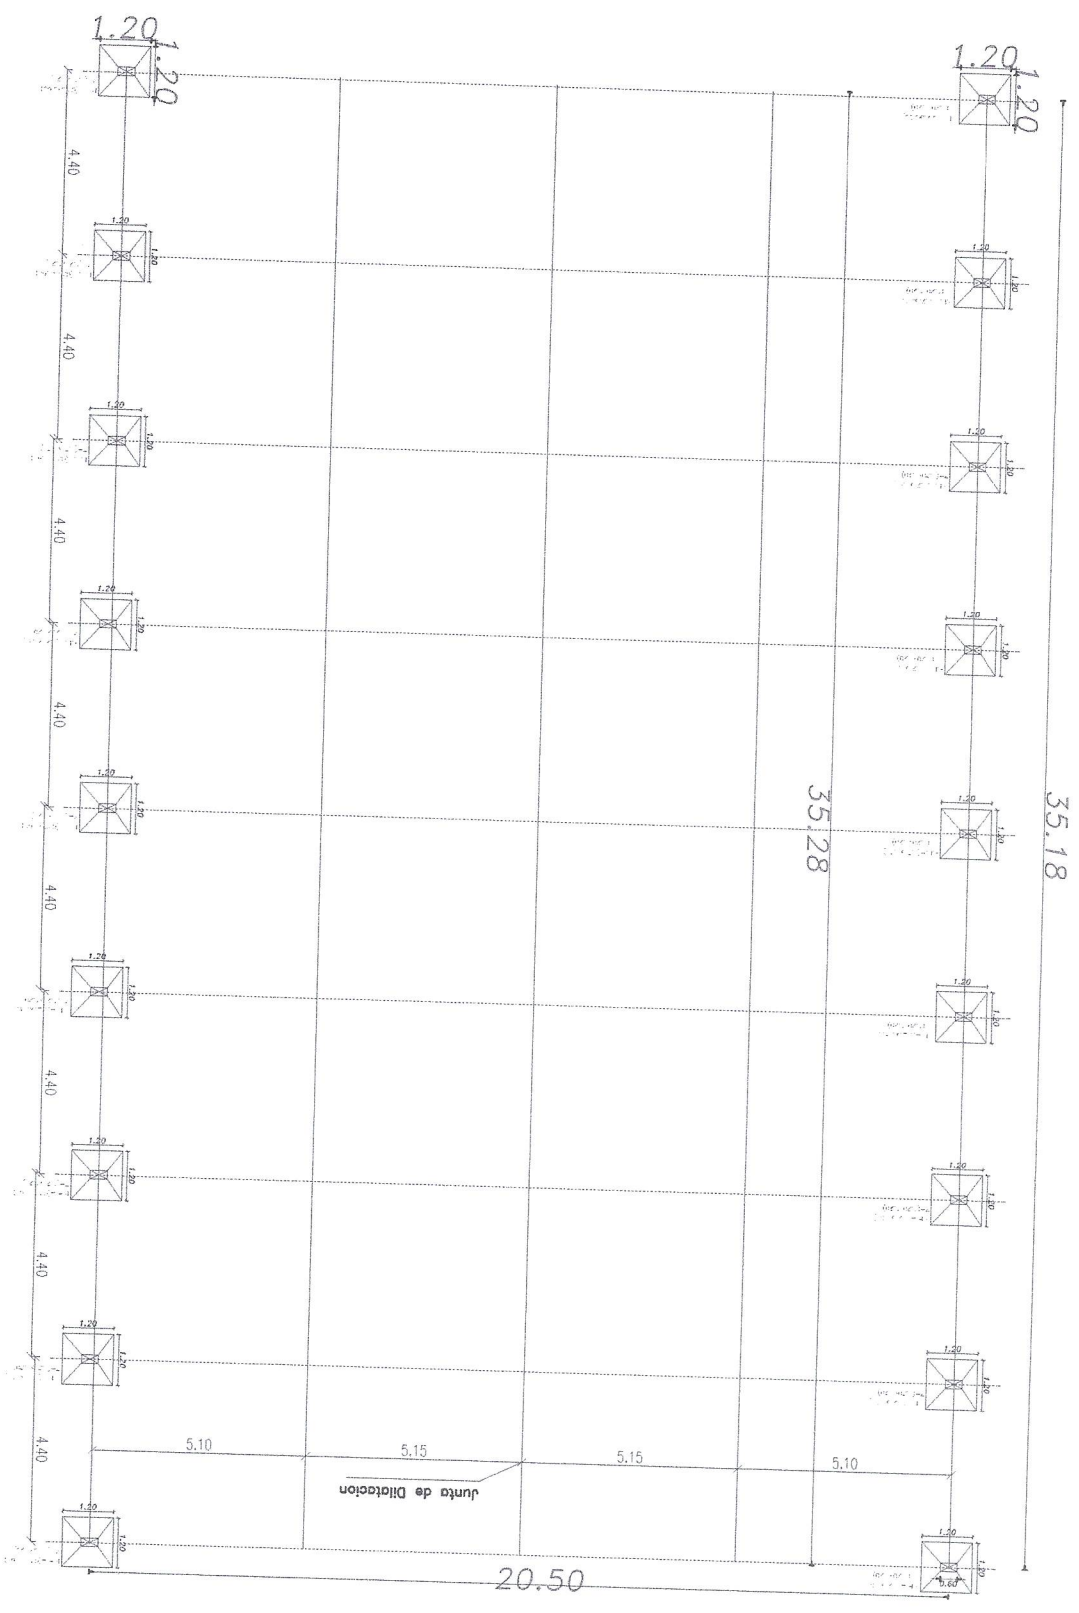


Ing. Lider Jimenez  
 Secretario de Obras  
 Gobernación del Alto Paraná

**GOBERNACIÓN DEL ALTO PARANA**  
 SECRETARÍA DE OBRAS  
 Administración Ing. Cesar "Landy" Torres

Obra: CONSTRUCCIÓN DE TINGADO Y PISTA POLIDEPORTIVA COLEGIO NACIONAL FORJADORES DE LA PATRIA - CIUDAD DEL ESTE  
 Plano: Planta de Fundacion

Diente: Ciudad del Este  
 Año: 2024  
 Firmas:  
 Plano N° 03

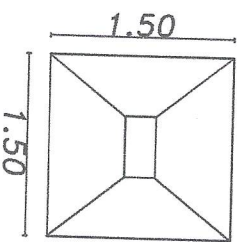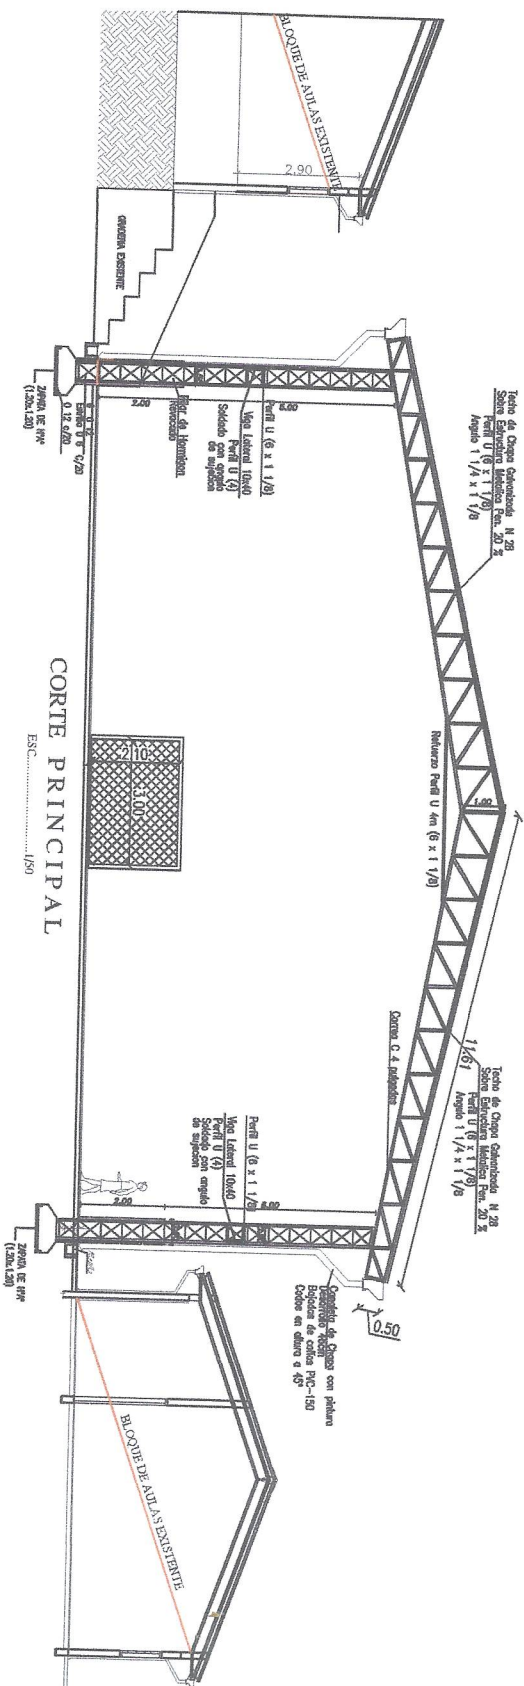



$2 - 1 = (0.20 \times 0.60)$   
 $2 - 1 = (0.20 \times 1.20)$

GOBERNACION ALTO PARANA  
 REPUBLICA DEL PARAGUAY  
 GOBERNACIONES DE OBRAS PUBLICAS  
 Ing. Lider Jimenez  
 Secretario de Obras  
 Comandante de la Comandancia del Alto Paraná






GOBERNACION DEL ALTO PARANA  
 SECRETARIA DE OBRAS  
 Administracion Ing. Cesar "Andy" Torres

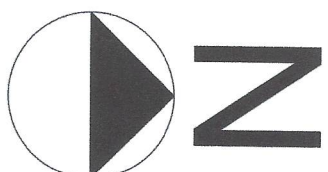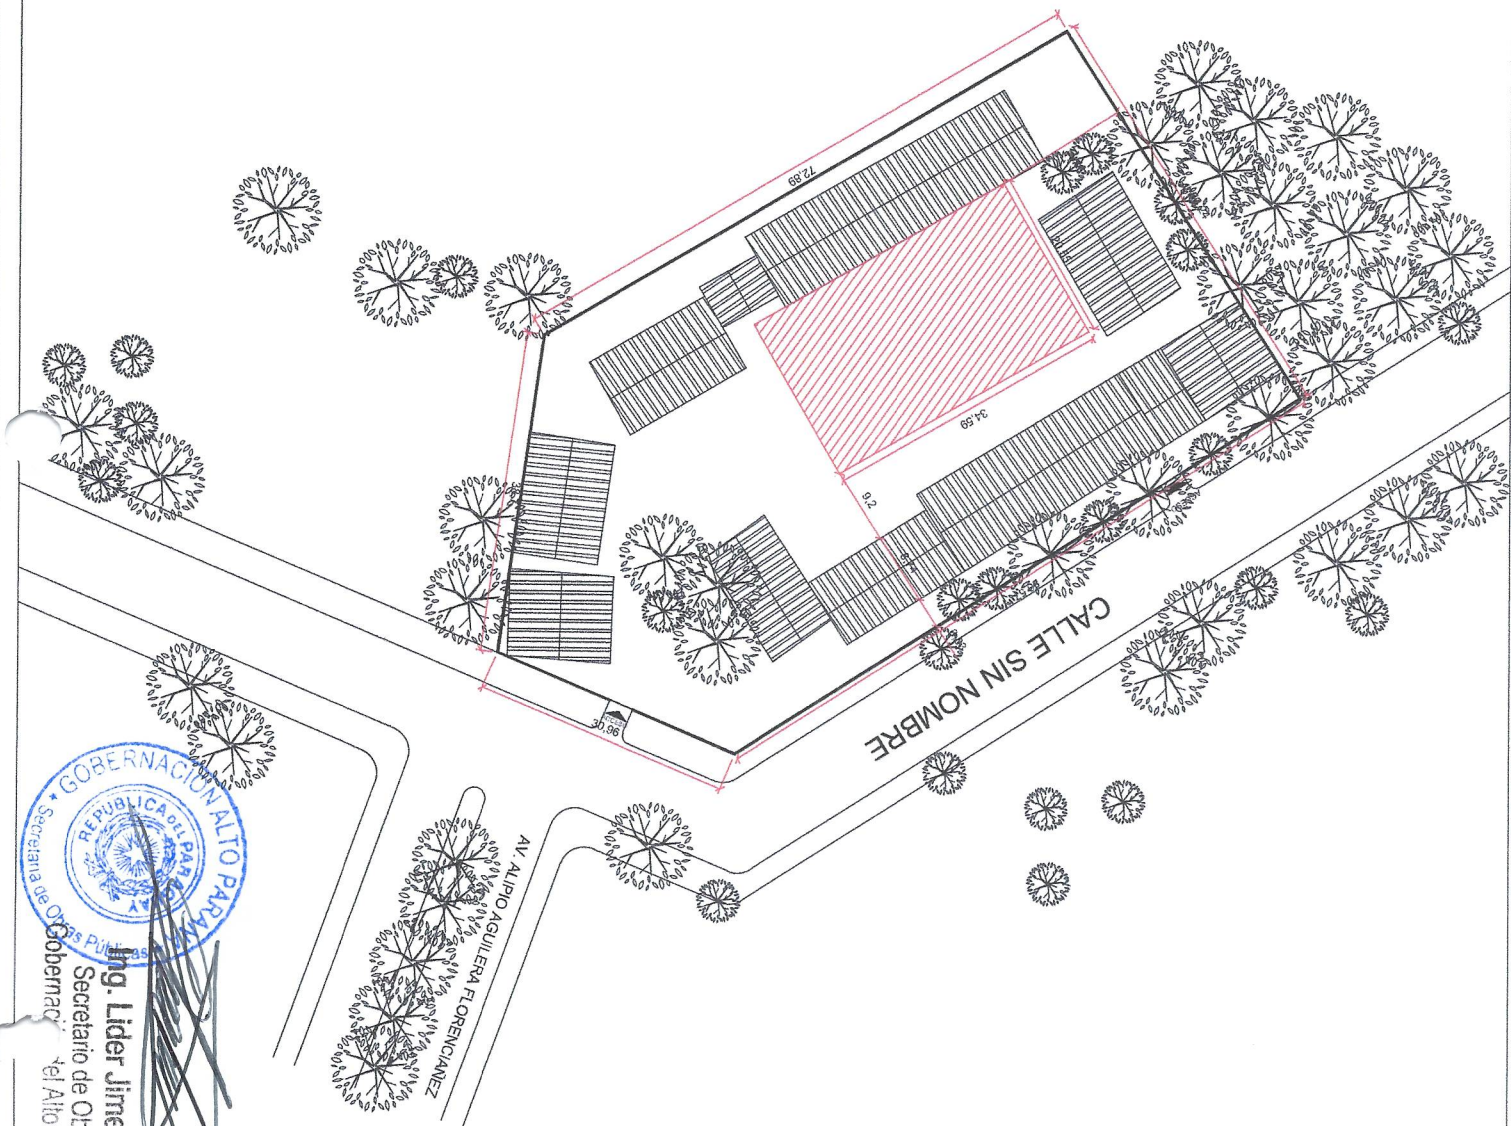Obra:  
 CONSTRUCCION DE TINGLADO Y PISTA POLIDEPORTIVA COLEGIO  
 NACIONAL FORJADORES DE LA PATRIA - CIUDAD DEL ESTE

Plano : Corte A-A  
 Distrito Ciudad del Este  
 Año : 2024  
 Firma  
 Plano N°  
 04



**CUADRO DE REFERENCIAS**

-  LUGAR DE INTERVENCIÓN
-  BLOQUE EXISTENTE
-  MURO PERIMETRAL - LÍMITE DEL TERRENO
-  ÁRBOLES EXISTENTES
-  ACCESO



**Ing. Lider Jimenez**  
 Secretario de Obras  
 Gobernación del Alto Paraná



**GOBERNACIÓN DEL ALTO PARANÁ**  
 SECRETARÍA DE OBRAS  
 Administración Ing. Cesar "Landy" Torres



Obras:

CONSTRUCCIÓN DE TIÑALDO Y PISTA POLIDEPORTIVA COLEGIO NACIONAL FORJADORES DE LA PATRIA - CIUDAD DEL ESTE

Plano: Croquis de Implantación

Diseño: Ciudad del Este

Firma

Año: 2024

Plano N°  
**01**