









CUADRO DE REFERENCIAS

-  BLOQUE DE INTERVENCIÓN
-  BLOQUE EXISTENTE
-  BLOQUE EXISTENTE CON TECHO DE LOSA
-  MURO PERIMETRAL - LIMITE DEL TERRENO
-  ARBOLES EXISTENTES
-  ACCESO




	GOBERNACIÓN DEL ALTO PARANÁ SECRETARÍA DE OBRAS Administración Ing. Cesar "Landy" Torres
Obra: CONSTRUCCIÓN DE GRADERÍA Y ESCENARIO - CENTRO EDUCATIVO MUNICIPAL	
Plano: Croquis de Implantación	
Distrito: Ciudad del Este	
Firma	
Año: 2024	
Plano N° 01	

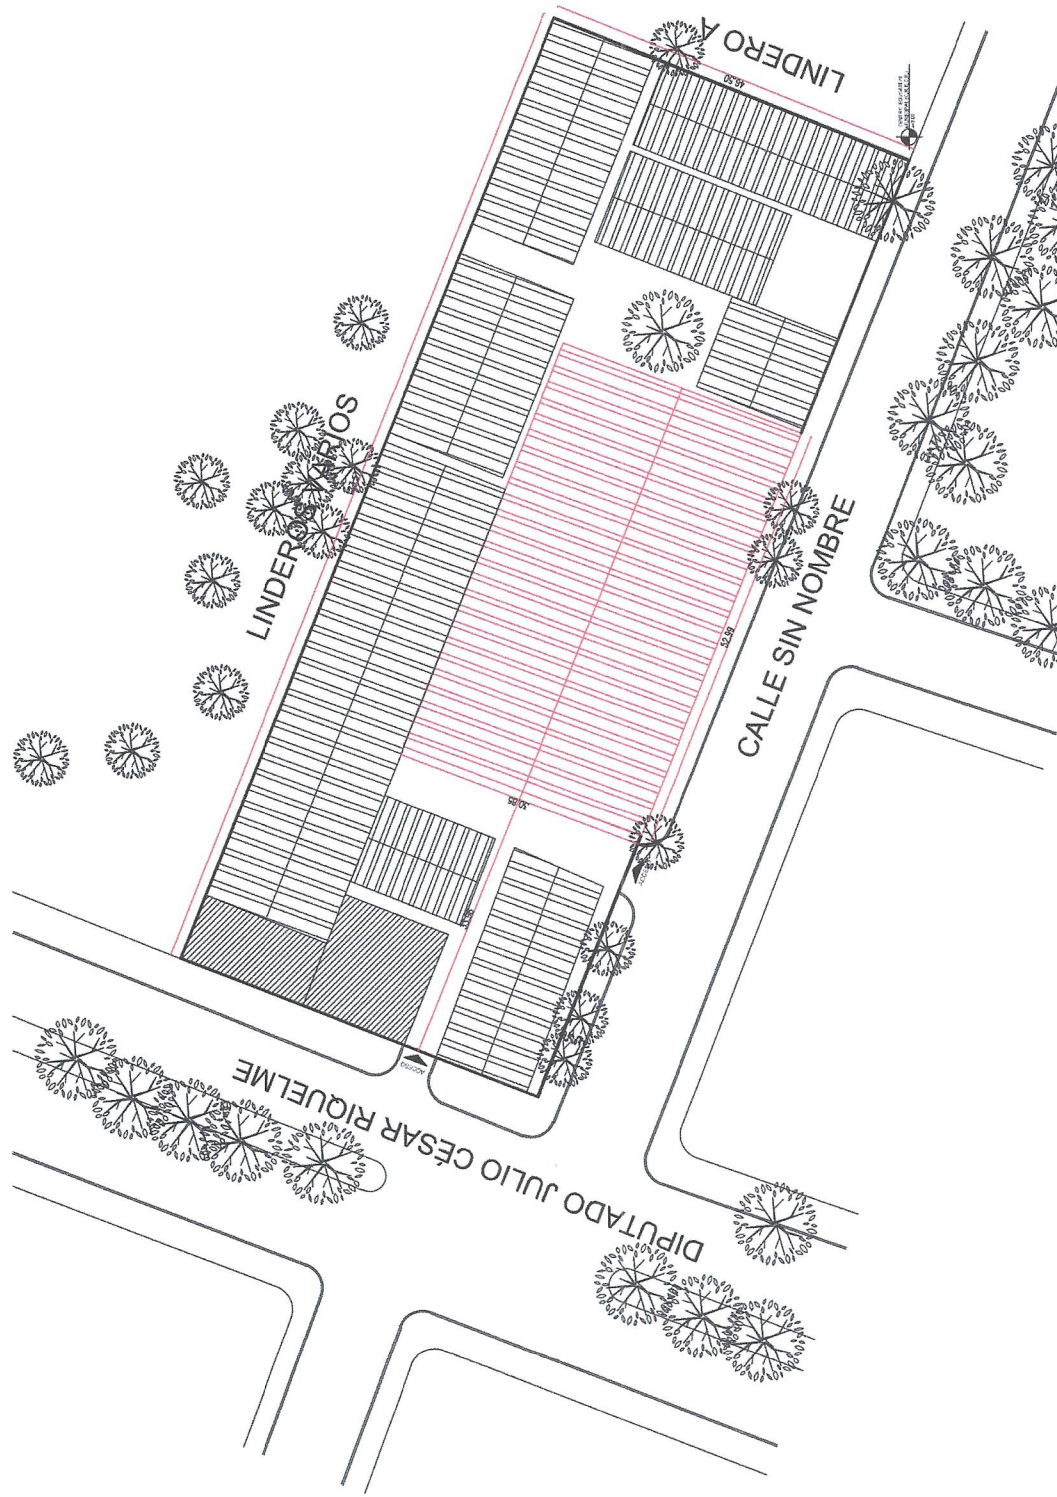


Ing. Lider Jimenez
Secretario de Obras
Gobernación del Alto Paraná



Localización: -25.509054, -54.669979
 Centro Educativo Municipal

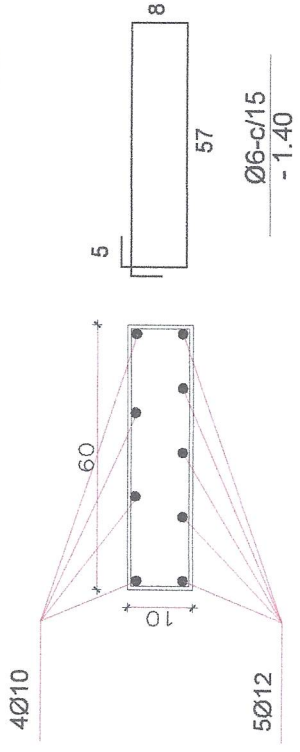

DETAILLE LOSETA

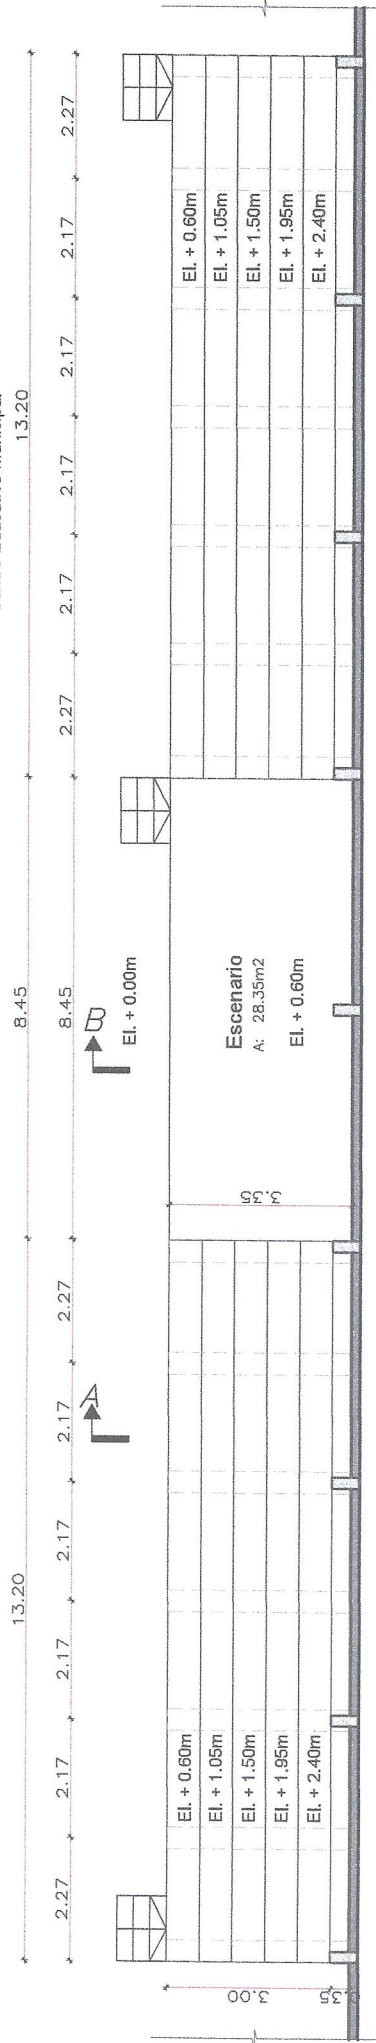


PLANTA ARQUITECTÓNICA

Baranda Metálica con caños de Ø 7" de 120
 Pintura anti-óxido y Terminación Pint. sintética

Loseta de Hormigón armado 10 x 60
 5 varillas de 12 mm y 4 varillas de 10 mm
 estribos de 6 mm cada 15 cms

Muro de ladrillos de 0.40 Revocados y Pintados

Cimiento de Piedra Bruta Colocada
 espesor de 0.50, profundidad de 1.00 mts.

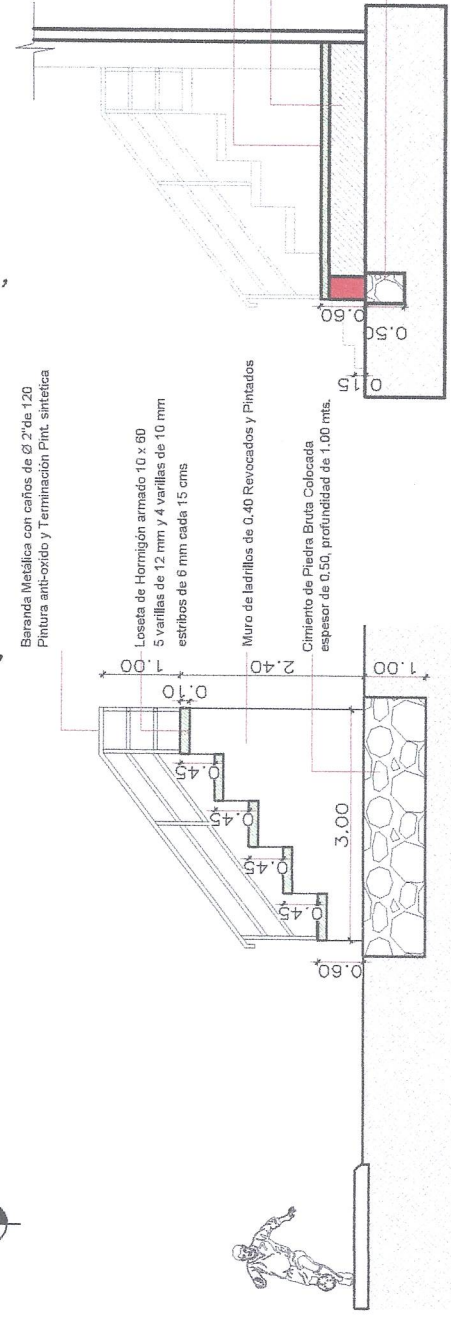

CORTE A-A

CORTE B-B



Ing. Lider Jimenez
 Secretario de Obras
 Gobernación del Alto Paraná



GOBERNACIÓN DEL ALTO PARANÁ
 SECRETARÍA DE OBRAS
 Administración Ing. Cesár "Landy" Torres

Obra: Construcción de gradería
 Centro Educativo Municipal de C.D.E.
 Plano : Planta Arquitectónica y Cortes
 Distrito: C.D.E.
 Año : 2024
 Firma
 Plano N° 02