

CUADRO DE REFERENCIAS

 BLOQUE DE INTERVENCIÓN

 BLOQUE EXISTENTE

 1
PISTA DEPORTIVA
EXISTENTE

 2
PATIO


 MURO PERIMETRAL -
LÍMITE DEL TERRENO

 ÁRBOLES EXISTENTES

 ACCESO




GOBERNACIÓN DEL ALTO PARANA
SECRETARÍA DE OBRAS
Administración Ing. César "Landy" Torres







Obras: 
CONSTRUCCIÓN DE UN TINGLADO - "CENTRO REGIONAL EDUCATIVO DR. JOSE
GASTAR RODRIGUEZ DE FRANCA"
Plano: Croquis de Implantación




Dibujó: Ciudad del Este
Firma: 
Año: 2024
Plano N°: 01

Secretario de Obras
Gobernación del Alto Paraná

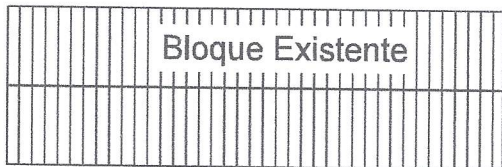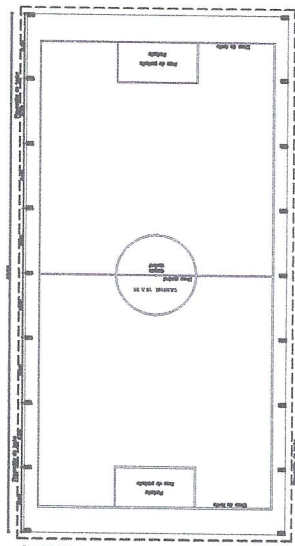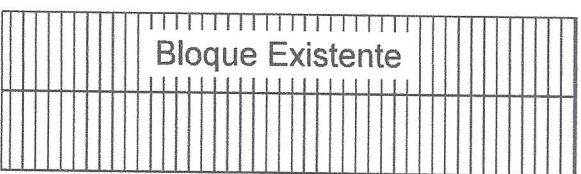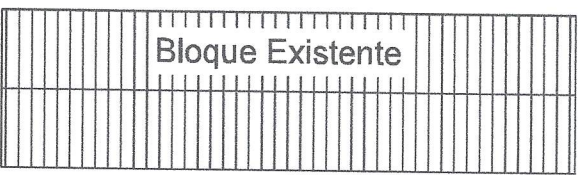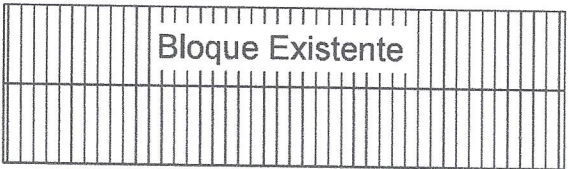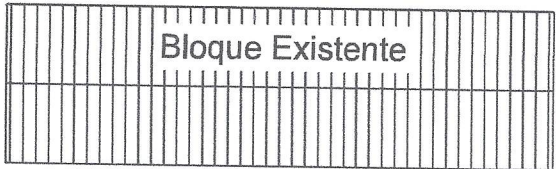


GEOLOCALIZACIÓN
 -25.524127, -54.611912






 GOBERNACIÓN DEL ALTO PARANÁ SECRETARÍA DE OBRAS Administración Ing. Cesar "Landy" Torres		
Obra: CONSTRUCCIÓN DE TINGLADO EN EL CENTRO REGIONAL EDUCACION (C.R.E.C.E) DR. JOSÉ GASPAR RODRIGUEZ DE FRANCIA - CIUDAD DEL ESTE		
Plano : Croquis de Implantación		
Distrito: Ciudad del Este	Firma	Plano N° 01
Año: 2024		

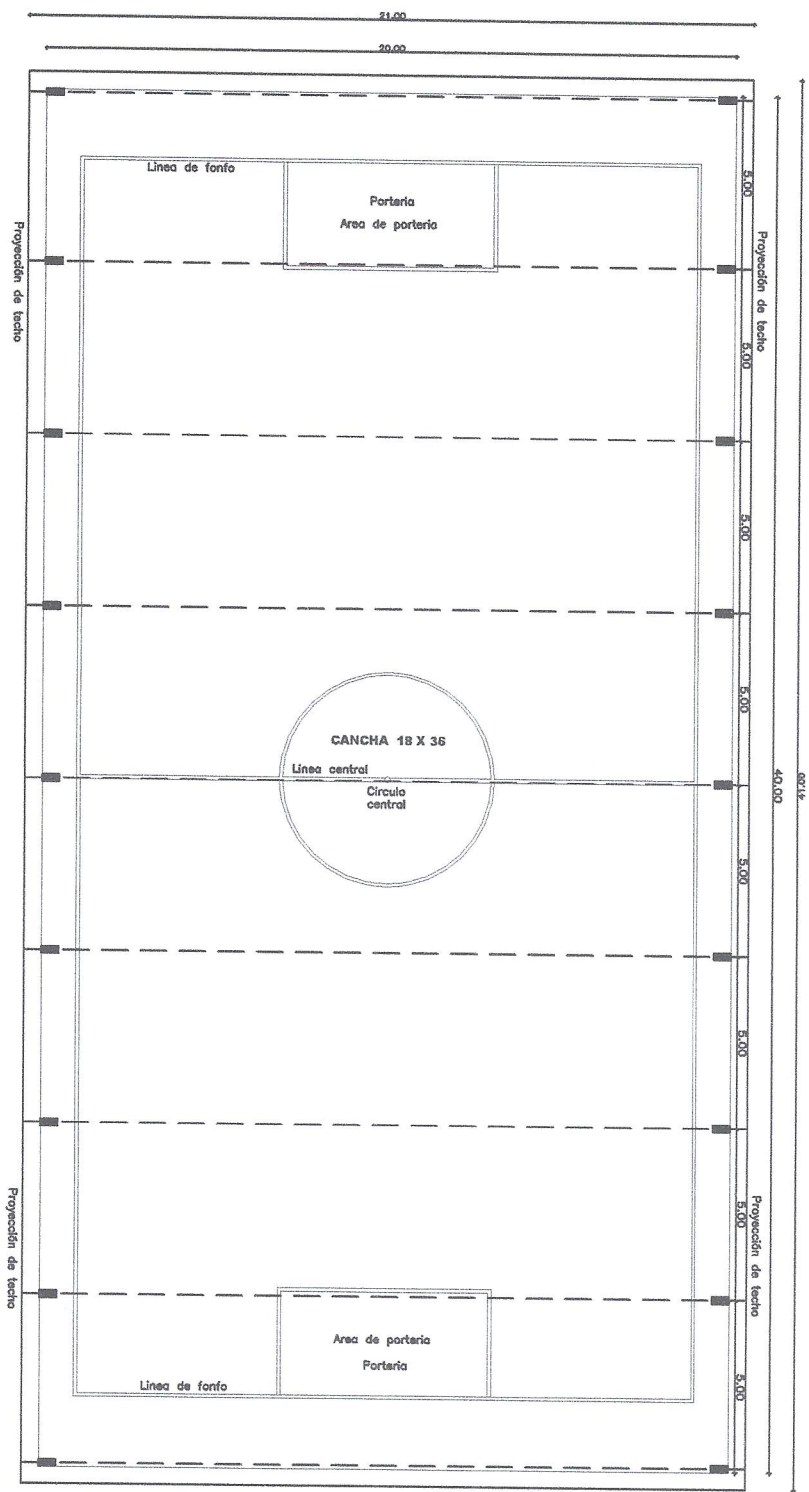


Ing. Lider Jimenez
 Secretario de Obras
 Gobernación del Alto Paraná





 GOBERNACIÓN DEL ALTO PARANÁ SECRETARÍA DE OBRAS Administración Ing. Cesar "Landy" Torres		
Obra: CONSTRUCCIÓN DE TINGLADO EN EL CENTRO REGIONAL EDUCACION (C.R.E.C.E) DR. JOSÉ GASPAR RODRÍGUEZ DE FRANCIA - CIUDAD DEL ESTE		
Plano : Planta Arquitectónica		
Distrito: Ciudad del Este	Firma	Plano N°
Año : 2024		02

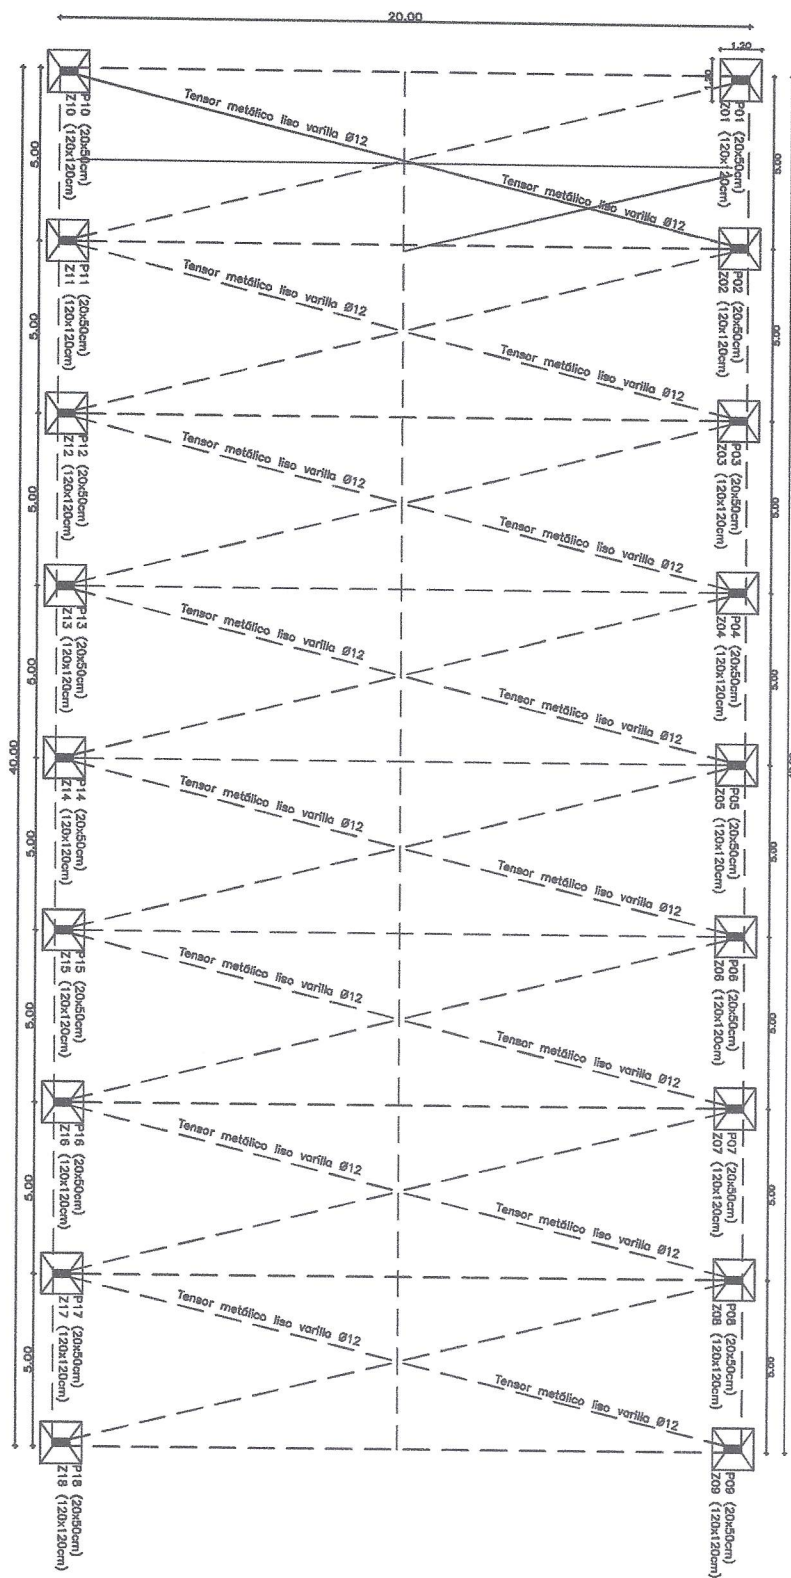




Ing. Lider Jimenez
 Secretario de Obras
 Gobernación del Alto Paraná



 GOBERNACIÓN DEL ALTO PARANÁ SECRETARÍA DE OBRAS Administración Ing. Cesar "Landy" Torres		
Obra: CONSTRUCCIÓN DE TINGLADO EN EL CENTRO REGIONAL EDUCATIVO (C.R.E.C.E) DR. JOSE GASPAR RODRIGUEZ DE FRANCIA - CIUDAD DEL ESTE		
Plano : Planta de fundación		
Distrito: Ciudad del Este	Firma: 	Plano N°: 03
Año: 2024		



Ing. Lider Jimenez
 Secretario de Obras
 Gobernación del Alto Paraná

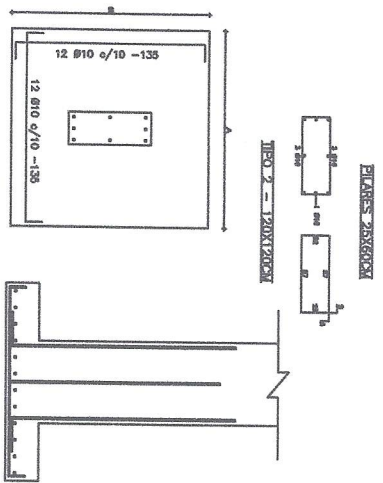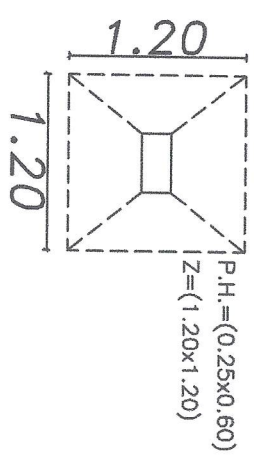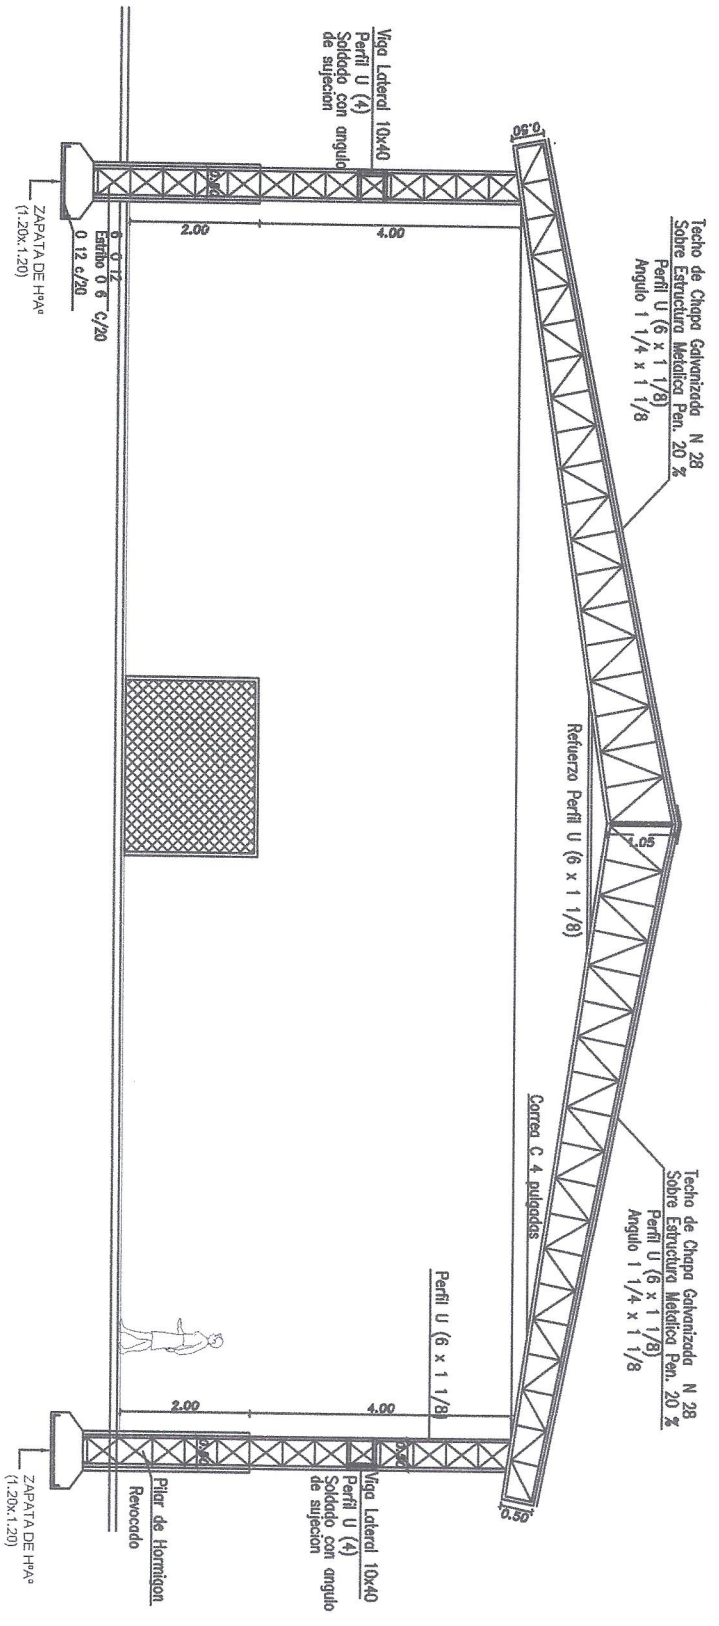

GOVERNACIÓN DEL ALTO PARANÁ
SECRETARÍA DE OBRAS
Administración Ing. Cesar "Landy" Torres

Obra: CONSTRUCCIÓN DE TIENDADO EN EL CENTRO REGIONAL EDUCACION ESTE
(C.R.E.C.E.B) DR. JOSE CASPARI RODRIGUEZ DE FRANCA - CIUDAD DEL ESTE

Plano: Corte A-A'

Fecha: 2024

Ing. Lidor Jimenez

Secretario de Obras
Gobernación del Alto Paraná

04