



N

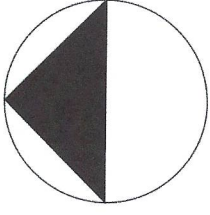

CUADRO DE REFERENCIAS

- BLOQUE A CONSTRUIR
- BLOQUE EXISTENTE CON TECHOS EN PENDIENTE
- MURO PERIMETRAL - LÍMITE DEL TERRENO
- ACCESO
- ÁRBOLES EXISTENTES

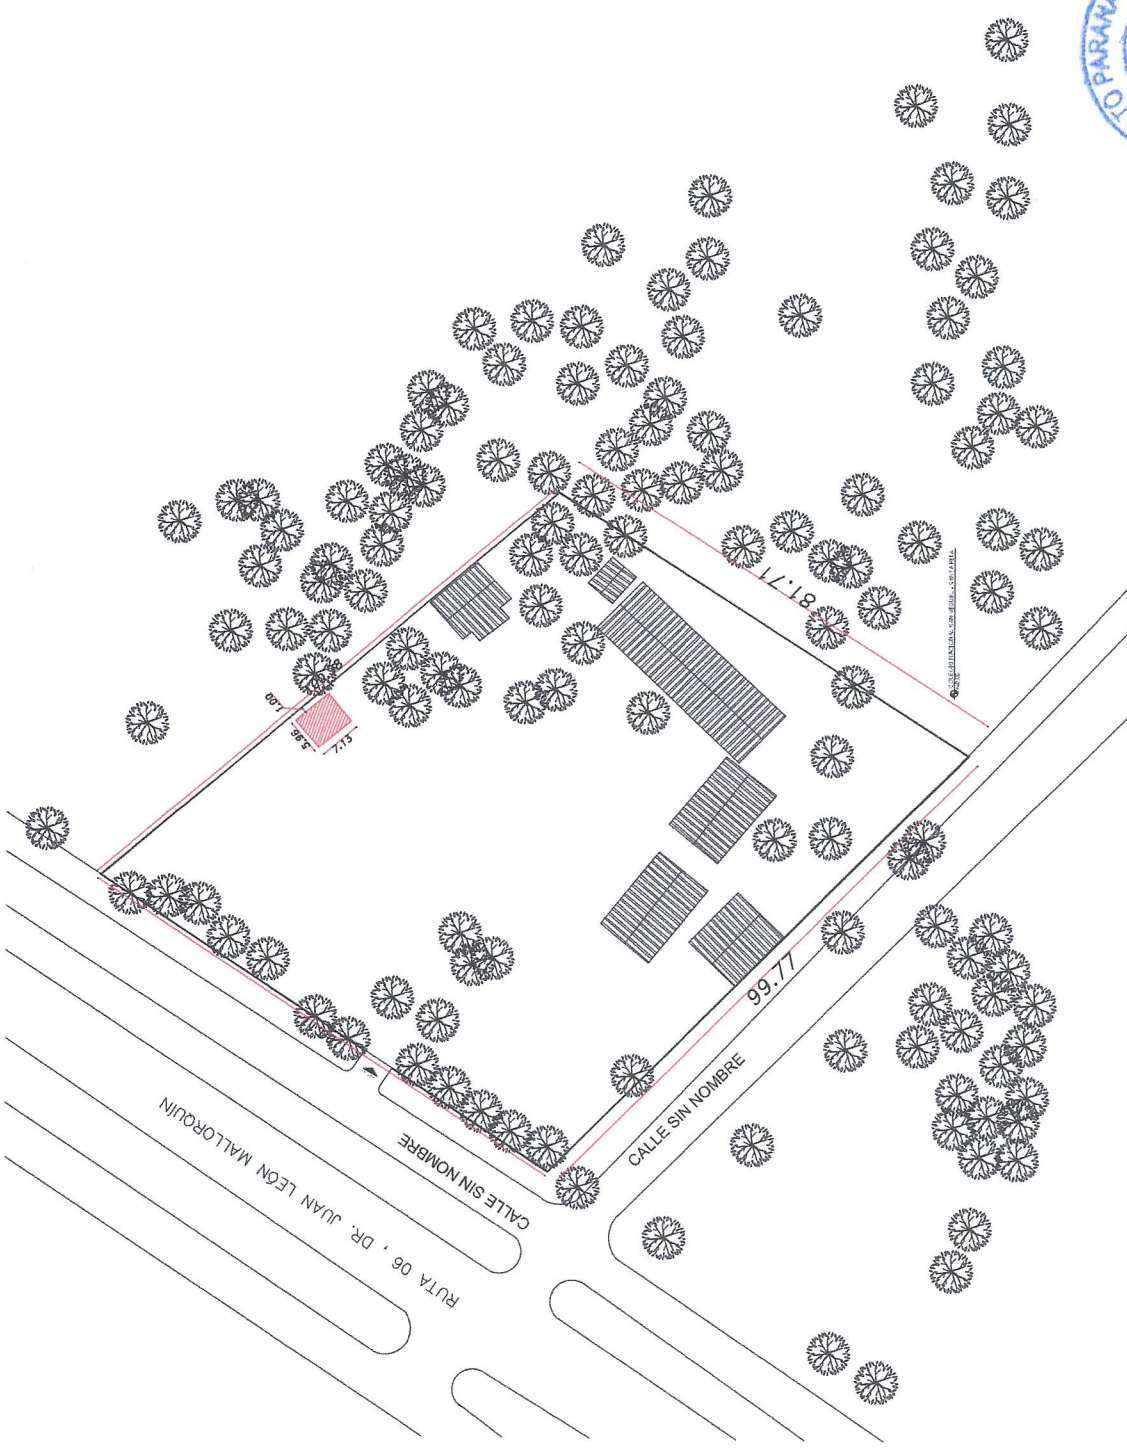

GOBERNACIÓN DEL ALTO PARANÁ  
SECRETARÍA DE OBRAS  
Administración Ing. Cesar "Landy" Torres

Obras: CONSTRUCCIÓN DE SANITARIO S.S.H.H. SEXADO - COLEGIO NACIONAL SAN MIGUEL - SANTA RITA

Plano: Croquis de Implantación



Firma: *[Signature]*

Plano N°: 01

Año: 2024




GEOLOCALIZACIÓN  
-25.709279, -55.025801

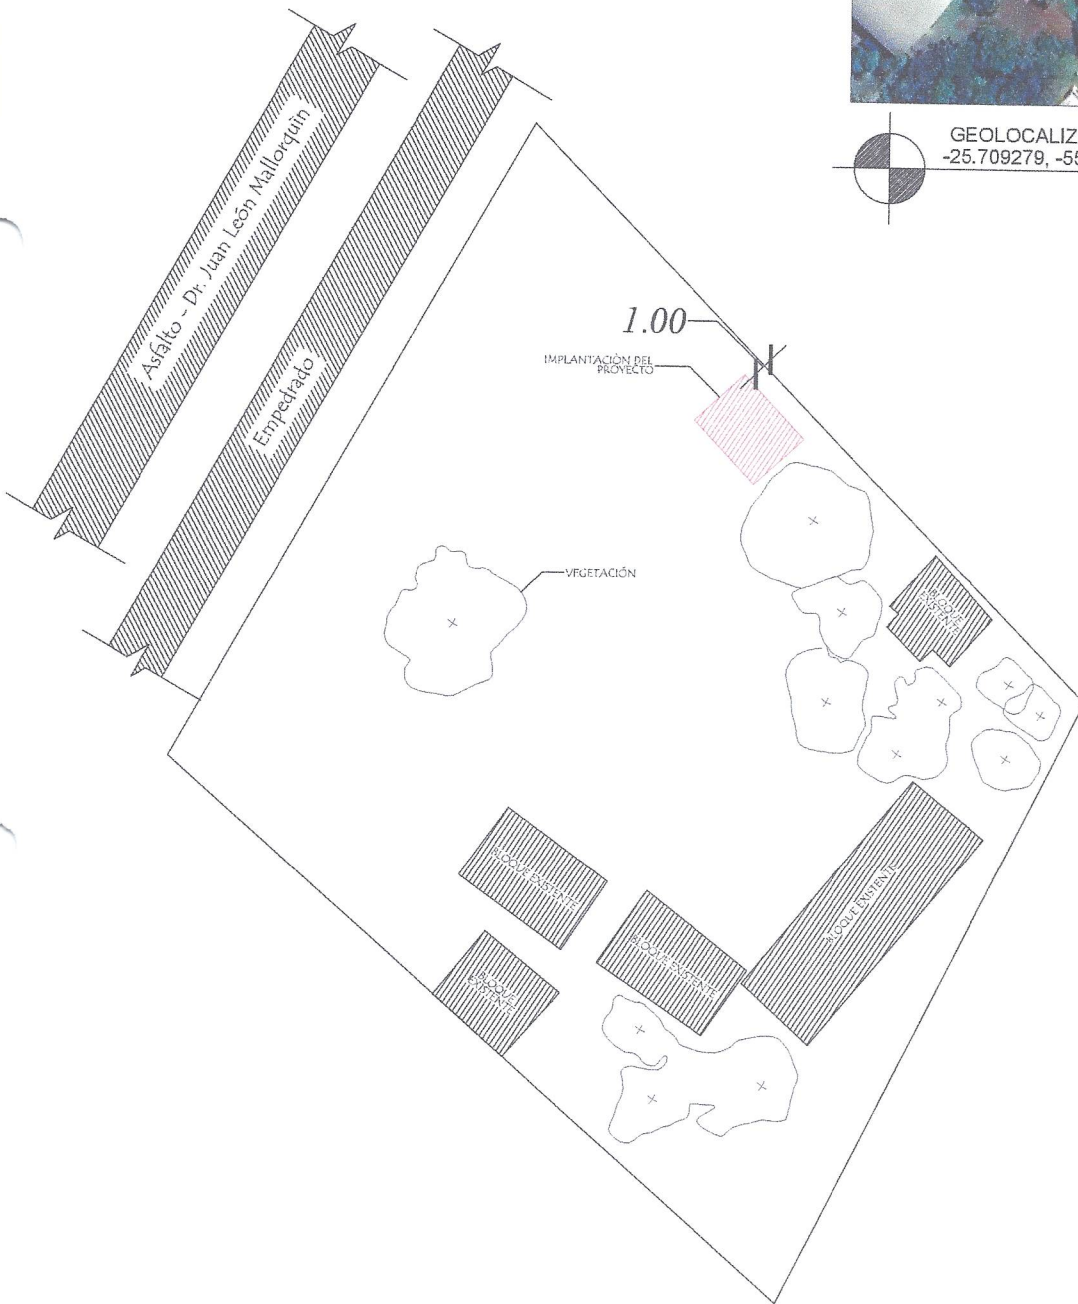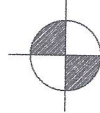


	GOBERNACIÓN DEL ALTO PARANÁ SECRETARÍA DE OBRAS Administración Ing. Cesar "Landy" Torres	
Obra: CONSTRUCCIÓN DE BAÑAROS, SS.HH. SEXADO - COLEGIO NACIONAL SAN MIGUEL - SANTA RITA		
Plano : PROYECTO DE IMPLANTACIÓN		
Distrito: SANTA RITA		
Año: 2024		
Plano N° 01		

**Ing. Lider Jimenez**  
Secretario de Obras  
Gobernación del Alto Paraná

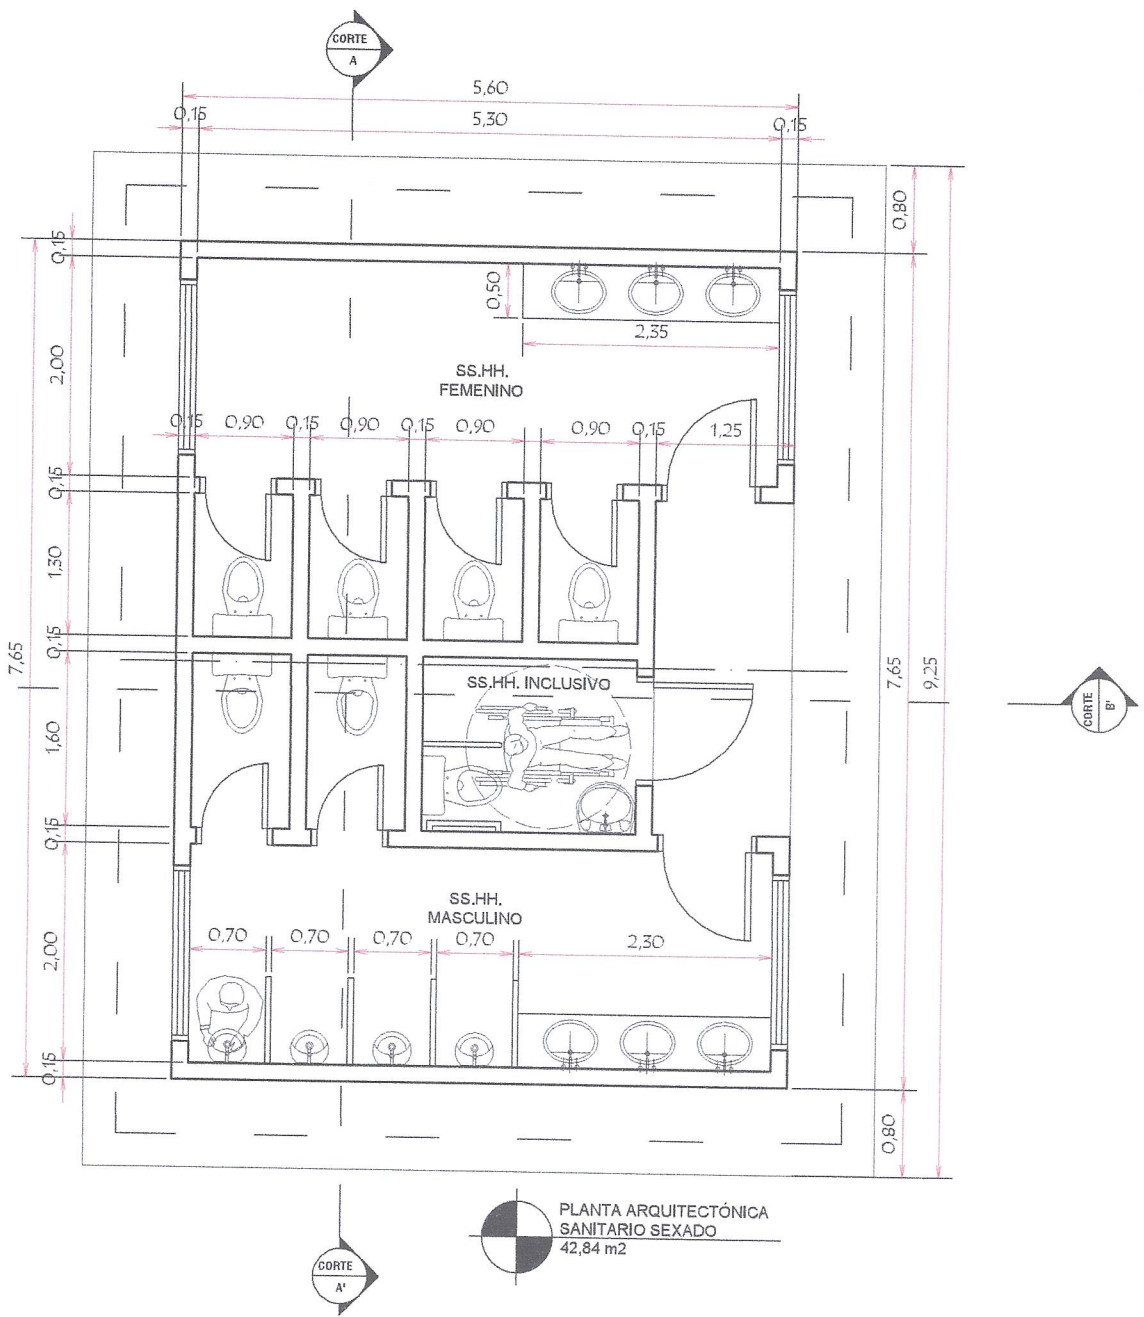

PLANTA ARQUITECTÓNICA  
SANITARIO SEXADO  
42,84 m<sup>2</sup>

 <b>GOBERNACIÓN DEL ALTO PARANA</b> SECRETARÍA DE OBRAS Administración Ing. Cesar "Landy" Torres		
Obra: CONSTRUCCIÓN DE 1 SANITARIO SEXADO - COLEGIO NACIONAL SAN MIGUEL - DISTRITO DE SANTA RITA		
Plano: PLANTA ARQUITECTÓNICA		
Distrito: HERNANDARIAS	Sello: 	Firma: 
Año: 2024 		Plano N° <b>02</b>
ING. LIDER DAVID JIMENEZ SILVA SECRETARIO DE OBRAS PÚBLICAS GOBERNACIÓN DEL ALTO PARANÁ		

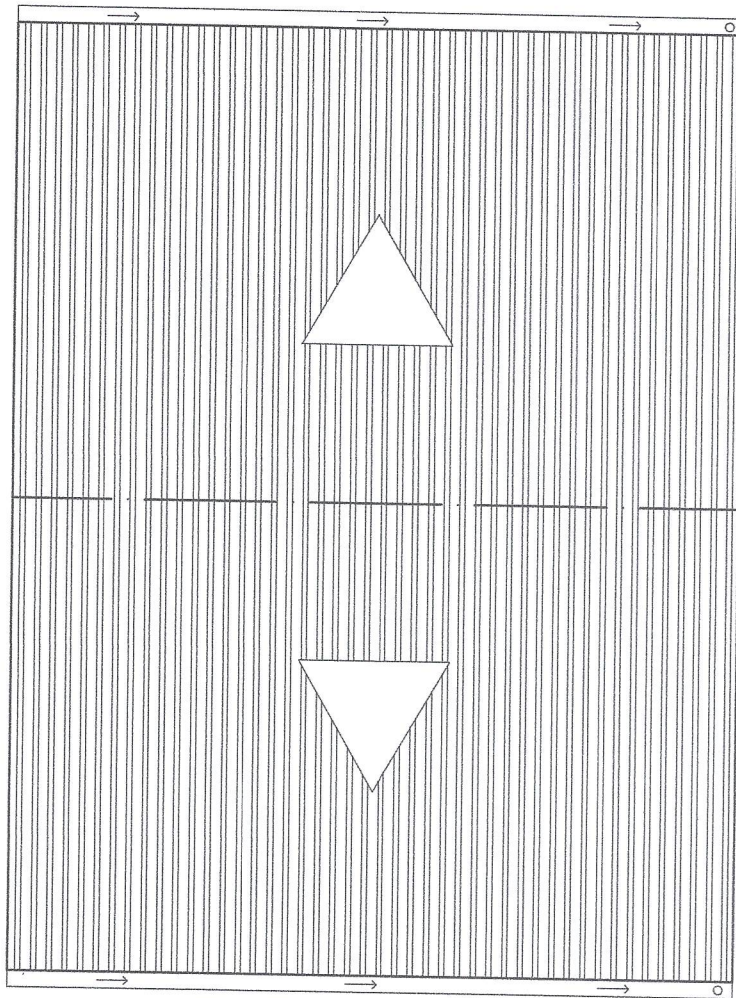

### TECHO

CHAPA TERMOACÚSTICA TRAPEZOIDAL N° 27  
 COLOR CERÁMICO SUPERIOR, INTERIOR COLOR  
 BLANCO CON NÚCLEO DE POLIURETANO  
 ESPESOR 40mm

### ESTRUCTURA DE TECHO

CORREA PERFIL "C" 75X40X17 e: 2mm SUJETADAS  
 A CORDÓN SUPERIOR E INFERIOR DE CABRIADA  
 PERFIL "U" 75X40 e: 2 mm

### CANALETA

DE CHAPA GALVANIZADA

### BAJADA

DE CHAPA GALVANIZADA


### PENDIENTE

PENDIENTE DE TECHO 20%



PLANTA DE TECHO  
 59,07 m<sup>2</sup>

 <b>GOBERNACIÓN DEL ALTO PARANA</b> SECRETARÍA DE OBRAS Administración Ing. Cesar "Landy" Torres		
Obra:	CONSTRUCCIÓN DE T. SANITARIO SEXADO - COLEGIO NACIONAL SAN MIGUEL - DISTRITO DE SANTA RITA	
Plano:	PLANTA DE TECHO	
Distrito:	Hernandarias	Plano N°
	 ING. LÍDER DAVID JIMENEZ SILVA SECRETARIO DE OBRAS PÚBLICAS GOBERNACIÓN DEL ALTO PARANÁ	03
	 Año: 2024	

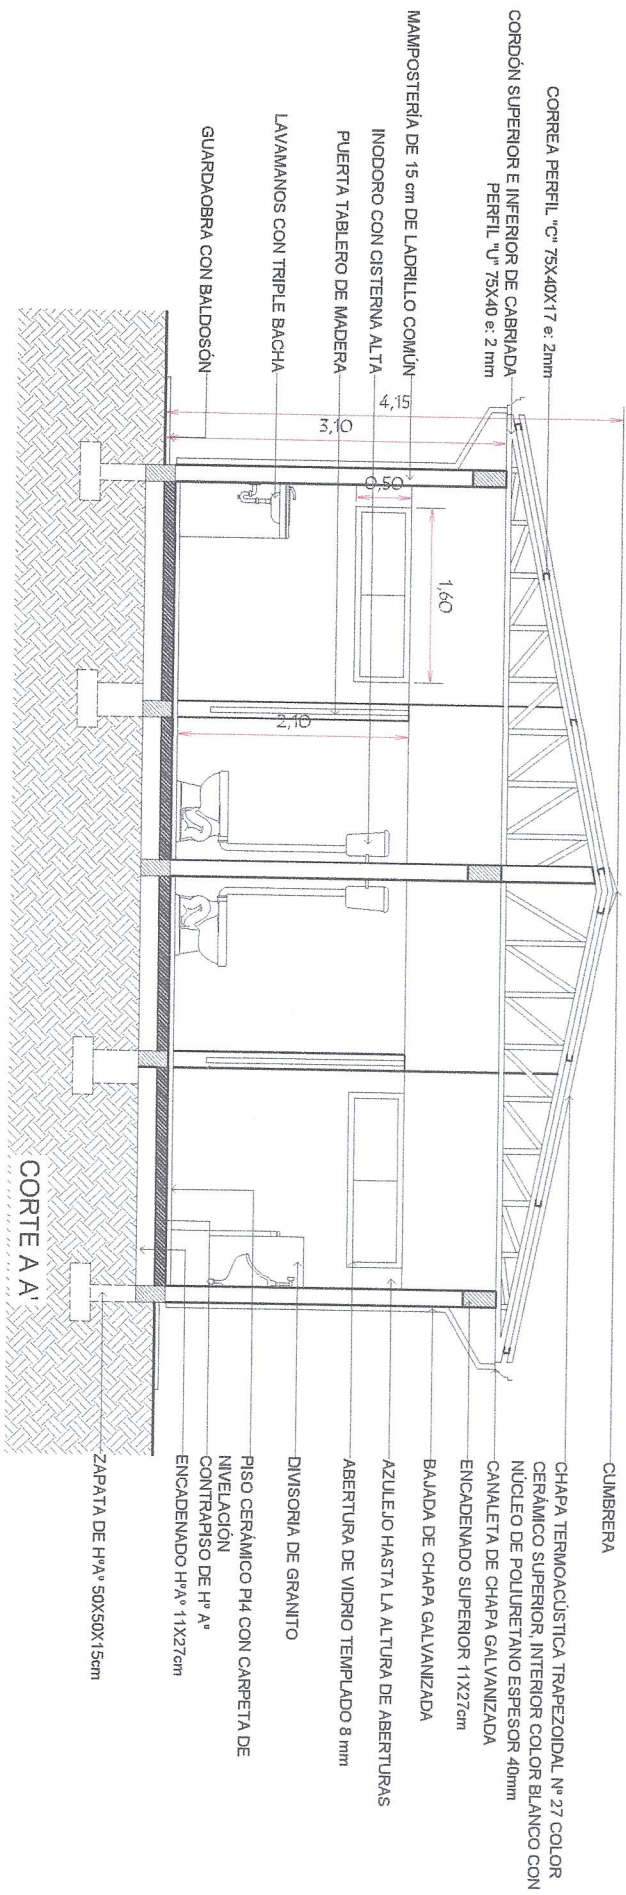


**GOBERNACIÓN DEL ALTO PARANÁ**  
 SECRETARÍA DE OBRAS  
 Administración Ing. Cesar "Landy" Torres

Obra: **CONSTRUCCIÓN DE SANITARIO SEXUADO - COLEGIO NACIONAL SAN MIGUEL - DISTRITO DE SONA (ARTVA)**


Plan: **CORTE A A'**

Distrito: **HERNÁNDEZ**

Fecha: **17/05/2024**  
 Ing. **DAVID JIMENEZ SILVA**  
 SECRETARIO DE OBRAS PLÁNICAS  
 GOBERNACIÓN DEL ALTO PARANÁ

Año: 2024  


Plano N° **04**

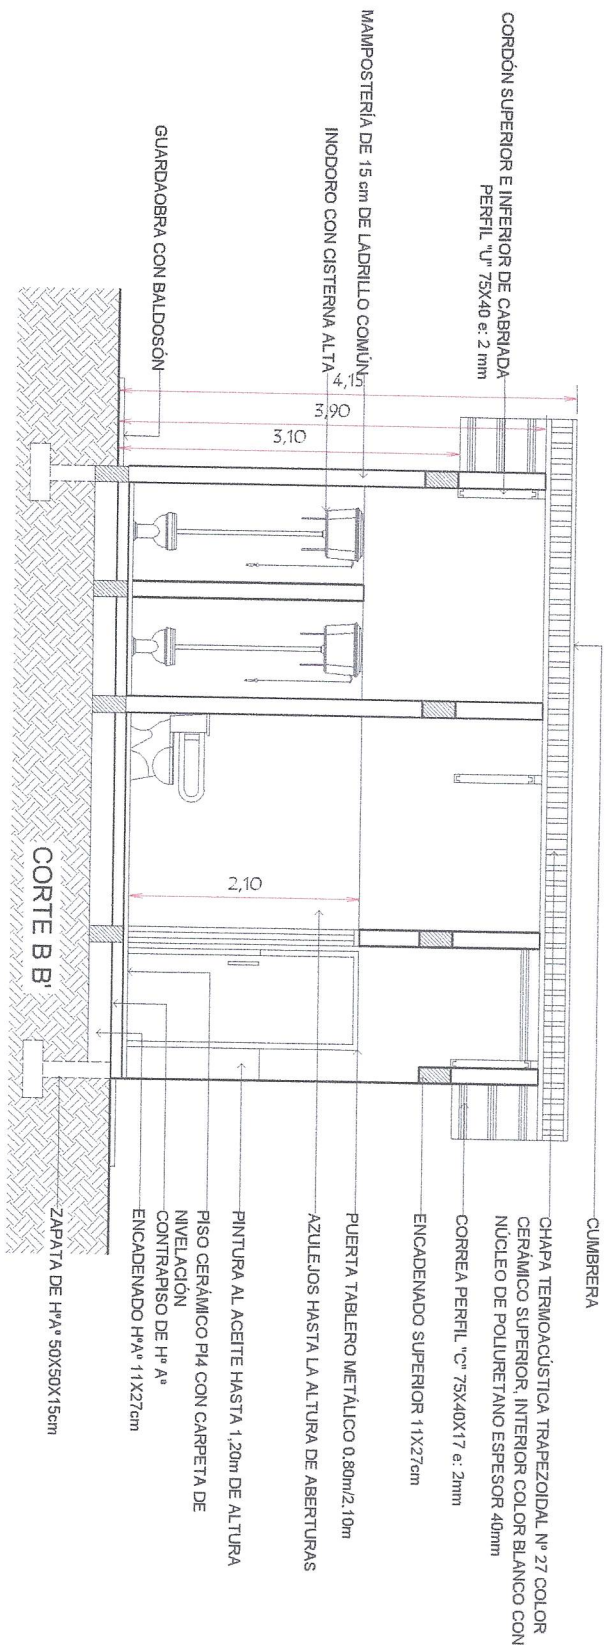


**GOBERNACIÓN DEL ALTO PARANÁ**  
 SECRETARÍA DE OBRAS  
 Administración Ing. Cesar "Landy" Torres


Obra: **CONSTRUCCIÓN DEL SANITARIO SEXUADO - COLEGIO NACIONAL SAN MARCEL - DISTRITO DE SANTA RITA**

Plano: **CORTE B-B'**

Diseñó: **HERNÁNDEZ**  
 Firmó: **ING. LIBER DAVID JIMENEZ SILVA**  
 SECRETARIO DE OBRAS PÚBLICAS  
 GOBERNACIÓN DEL ALTO PARANÁ



Plano N° **05**

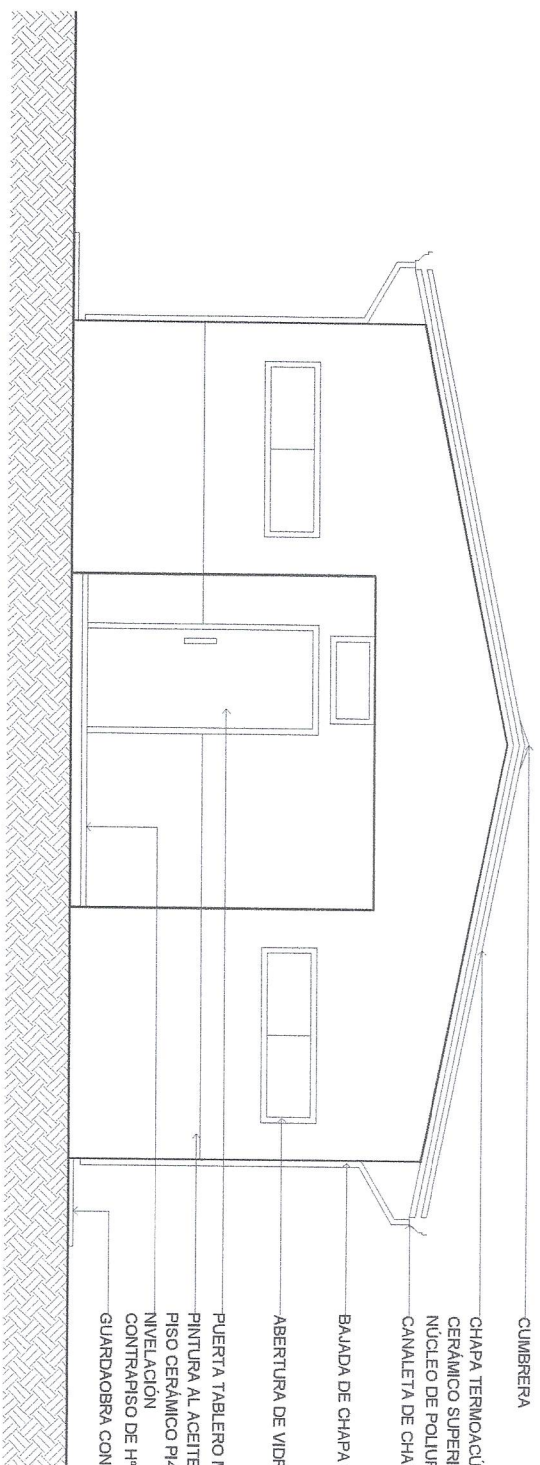


FACHADA FRONTAL

- CUMBRERA
- CHAPA TERMOACUSTICA TRAPEZOIDAL N° 27 COLOR CERÁMICO SUPERIOR, INTERIOR COLOR BLANCO CON NUCLEO DE POLIURETANO ESPESOR 40mm
- CANALETA DE CHAPA GALVANIZADA
- BAJADA DE CHAPA GALVANIZADA
- ABERTURA DE VIDRIO TEMPLADO 8 mm
- PUERTA TABLERO METÁLICO
- PINTURA AL ACEITE HASTA 1,20m DE ALTURA
- PISO CERÁMICO P4 CON CARPETA DE NIVELACIÓN
- CONTRAPISO DE H° A°
- GUARDAOBRA CON BALDOSIN


**GOBERNACIÓN DEL ALTO PARANA**  
 SECRETARÍA DE OBRAS  
 Administración Ing. Cesar "Landy" Torres

Obra: CONSTRUCCIÓN DE 1 SANITARIO SEXADO - COLEGIO NACIONAL SAN MIGUEL DISTRITO DE SANTA RITA  
 Plano: FACHADA

Distrito: HERNANDESIAS  
 Año: 2024  
  
 ING. LIDER DAVID JIMENEZ SILVA  
 SECRETARIO DE OBRAS PÚBLICAS  
 GOBERNACION DEL ALTO PARANA  
 Plano N° 06

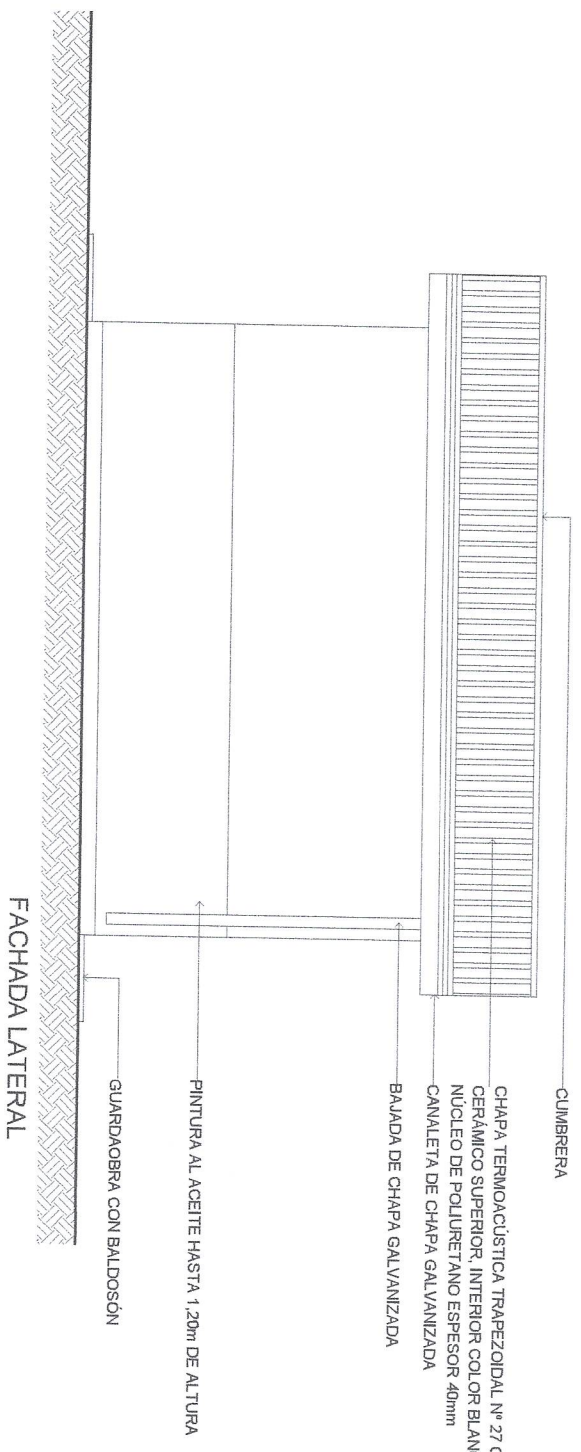

FACHADA LATERAL


**GOBERNACIÓN DEL ALTO PARANÁ**  
 SECRETARÍA DE OBRAS  
 Administración Ing. Cesar "Landy" Torres

Obra: CONSTRUCCIÓN DE 1º SANITARIO SEXADO - COLEGIO NACIONAL SAN MIGUEL - DISTRITO DE SANTA RITA

Plano: FACHADA LATERAL  
 Distrito: HERNANDEZ  
 Fecha: 07/08/2024


 Firma: JMS, LIDER DAVID JIMENEZ SILVA  
 SECRETARIO DE OBRAS PUBLICAS  
 GOBERNACIÓN DEL ALTO PARANÁ

Plano N° 07