

CUADRO DE REFERENCIAS

BLOQUE A CONSTRUIR



BLOQUE EXISTENTE CON TECHOS EN PENDIENTE




LÍMITE DEL TERRENO



ACCESO



ÁRBOLES EXISTENTES

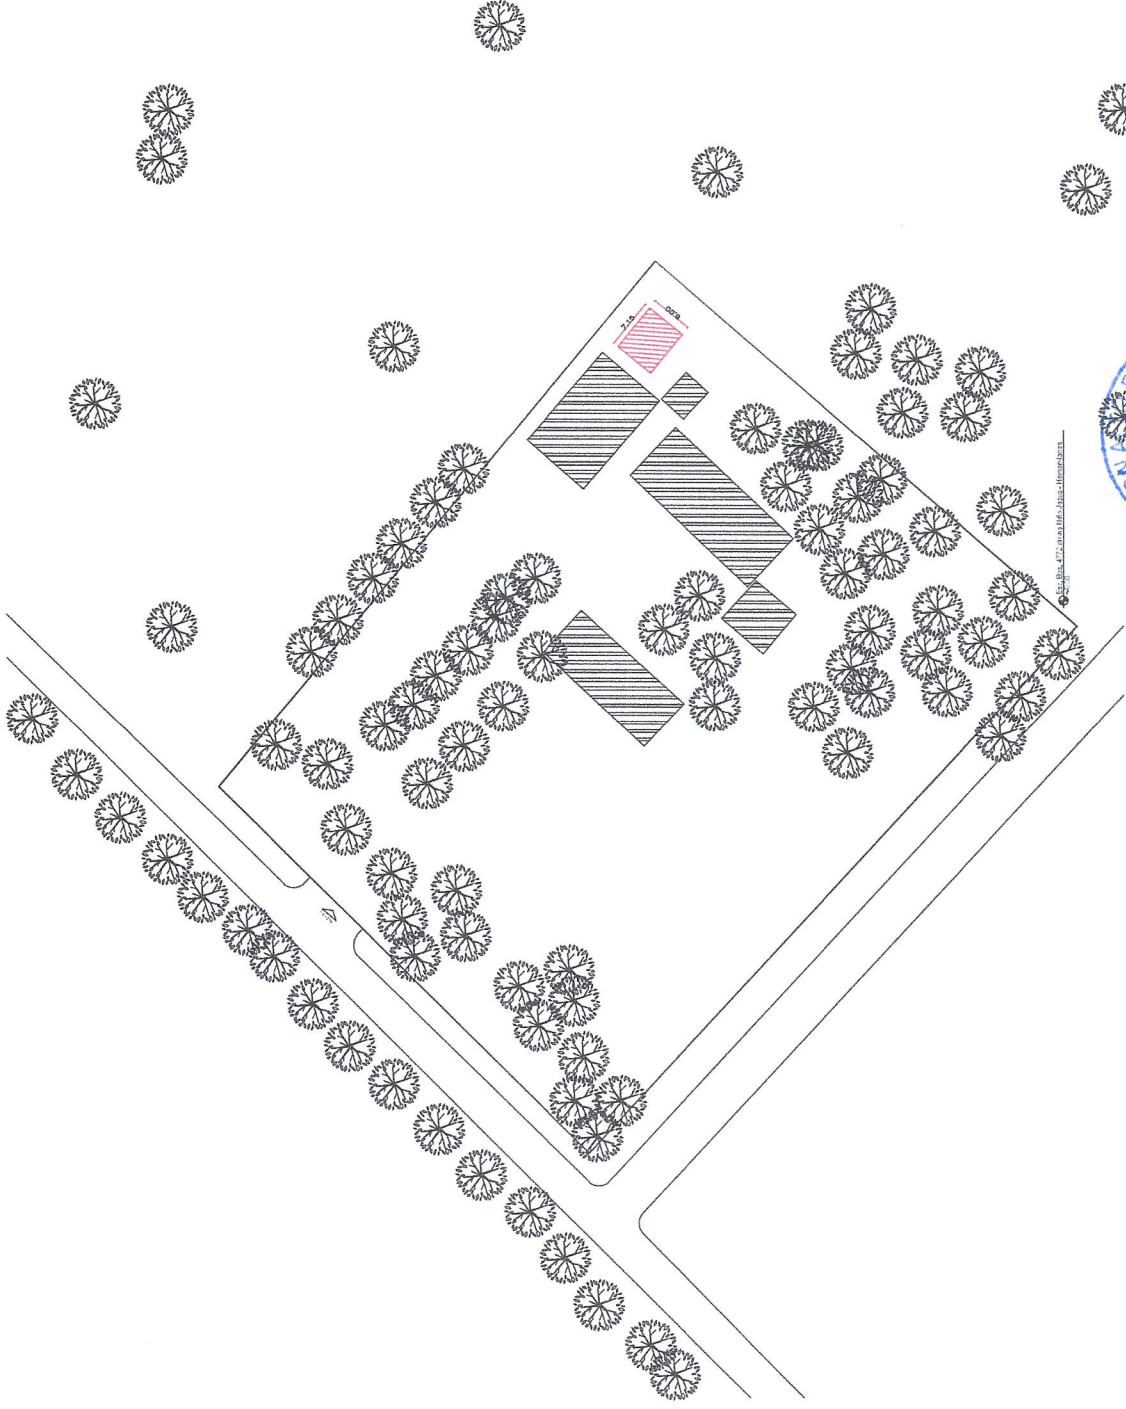

GOBERNACIÓN DEL ALTO PARANÁ
SECRETARÍA DE OBRAS
Administración Ing. César Landry Torres

Obra: CONSTRUCCIÓN DE SANITARIO SS.HH. SEXADO - ESCUELA
BASICA 4772, DIVINO NIÑO JESUS

Plano: Croquis de Implantación

Distrito: HERMANDARIAS

Año: 2024

Firma

Plano N° 01




Ing. Lidet Jimenez
Secretario de Obras
Gobernación del Alto Paraná





Escuela Basica N° 4772 Divino Niño Jesus - Caserío Basica N° 4772 Divino Niño Jesus

GEOLocalización
-25.182590, -55.995880

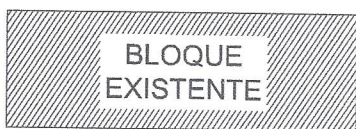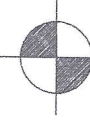

[Signature]
Ing. Lider Jimenez
Secretario de Obras
Gobernación del Alto Paraná

GOBERNACIÓN DEL ALTO PARANA
SECRETARIA DE OBRAS
Administración Ing. Cesar "Landy" Torres


Obra: CONSTRUCCIÓN DE SANITARIO SS.HH. SEXADO -ESC. BAS. 4772 DIVINO NIÑO JESÚS - HERNANDARIAS

Plano : CROQUIS DE IMPLANTACIÓN

Distrito: HERNANDARIAS Firma: _____ Plano N°


Año : 2024

01
Gobernación del Alto Paraná
Secretario de Obras
Ing. Lider Jimenez

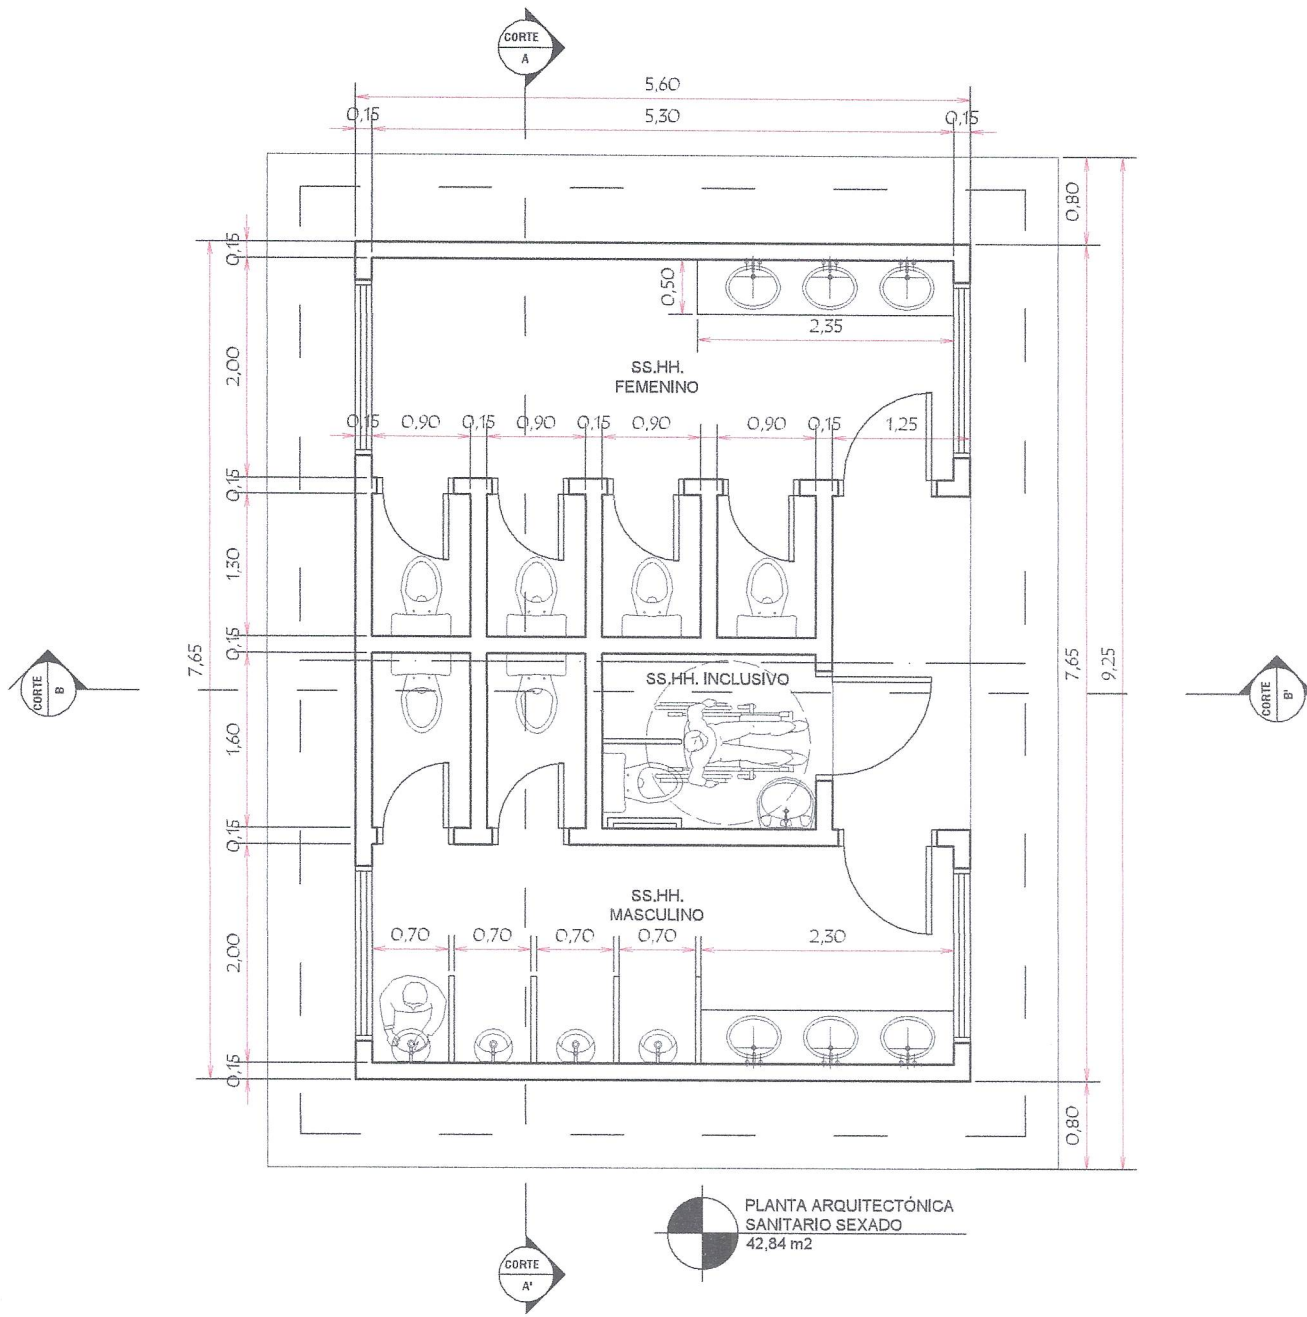

PLANTA ARQUITECTÓNICA
 SANITARIO SEXADO
 42,84 m²

 GOBERNACIÓN DEL ALTO PARANA SECRETARÍA DE OBRAS Administración Ing. Cesar "Landy" Torres		
Obra: CONSTRUCCIÓN DE 1 SANITARIO SEXADO - ESC. BAS. NRO 4772 "DIVINO NIÑO JESÚS" - DISTRITO DE HERNANDARIAS		
Plano : PLANTA ARQUITECTÓNICA		
Distrito: HERNANDARIAS	Firma:	Plano N° 02
		ING. LIDER DAVID JIMENEZ SILVA SECRETARIO DE OBRAS PÚBLICAS GOBERNACIÓN DEL ALTO PARANÁ Año: 2024

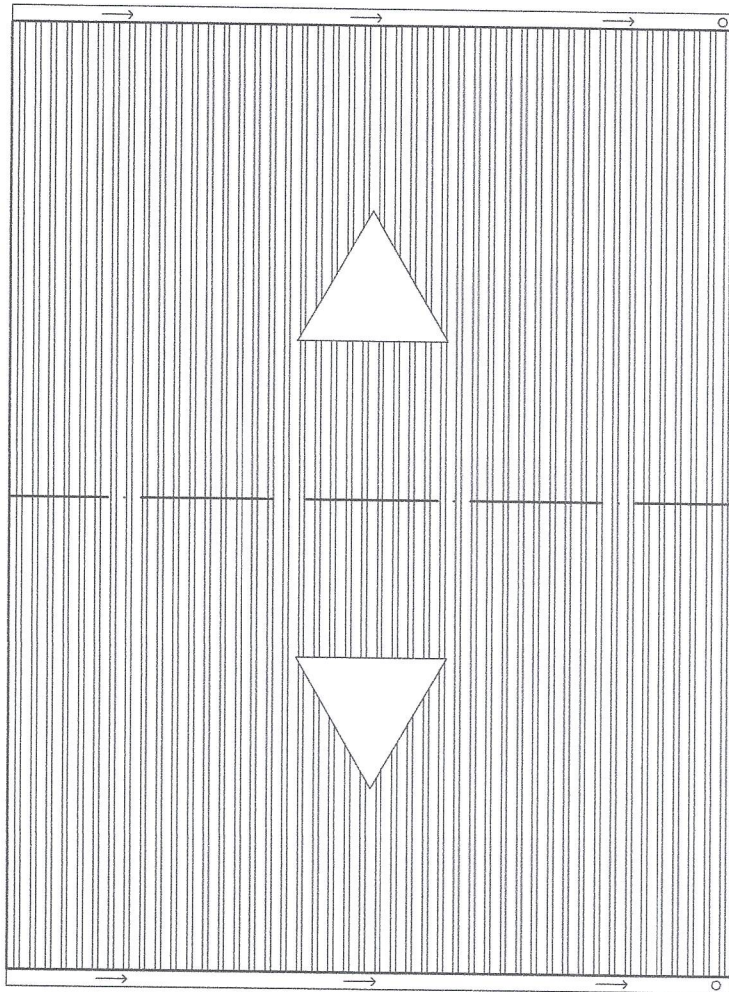

TECHO

CHAPA TERMOACÚSTICA TRAPEZOIDAL Nº 27
 COLOR CERÁMICO SUPERIOR, INTERIOR COLOR
 BLANCO CON NÚCLEO DE POLIURETANO
 ESPESOR 40mm

ESTRUCTURA DE TECHO

CORREA PERFIL "C" 75X40X17 e: 2mm SUJETADAS
 A CORDÓN SUPERIOR E INFERIOR DE CABIADA
 PERFIL "U" 75X40 e: 2 mm

CANALETA

DE CHAPA GALVANIZADA

BAJADA


DE CHAPA GALVANIZADA

PENDIENTE

PENDIENTE DE TECHO 20%

PLANTA DE TECHO
 59,07 m²

 GOBERNACIÓN DEL ALTO PARANA SECRETARÍA DE OBRAS Administración Ing. Cesar "Landy" Torres		
Obra: CONSTRUCCIÓN DE 1 SANITARIO SEXADO - ESC. BAS. NRO 4772 "DIVINO NIÑO JESUS" - DISTRITO DE HERNANDARIAS		
Plano: PLANTA DE TECHO		
Distrito: HERNANDARIAS	Año: 2024	Firma:  ING. LÍDER DAVID JIMENEZ SILVA SECRETARIO DE OBRAS PÚBLICAS GOBERNACIÓN DEL ALTO PARANÁ
		Plano N° 03

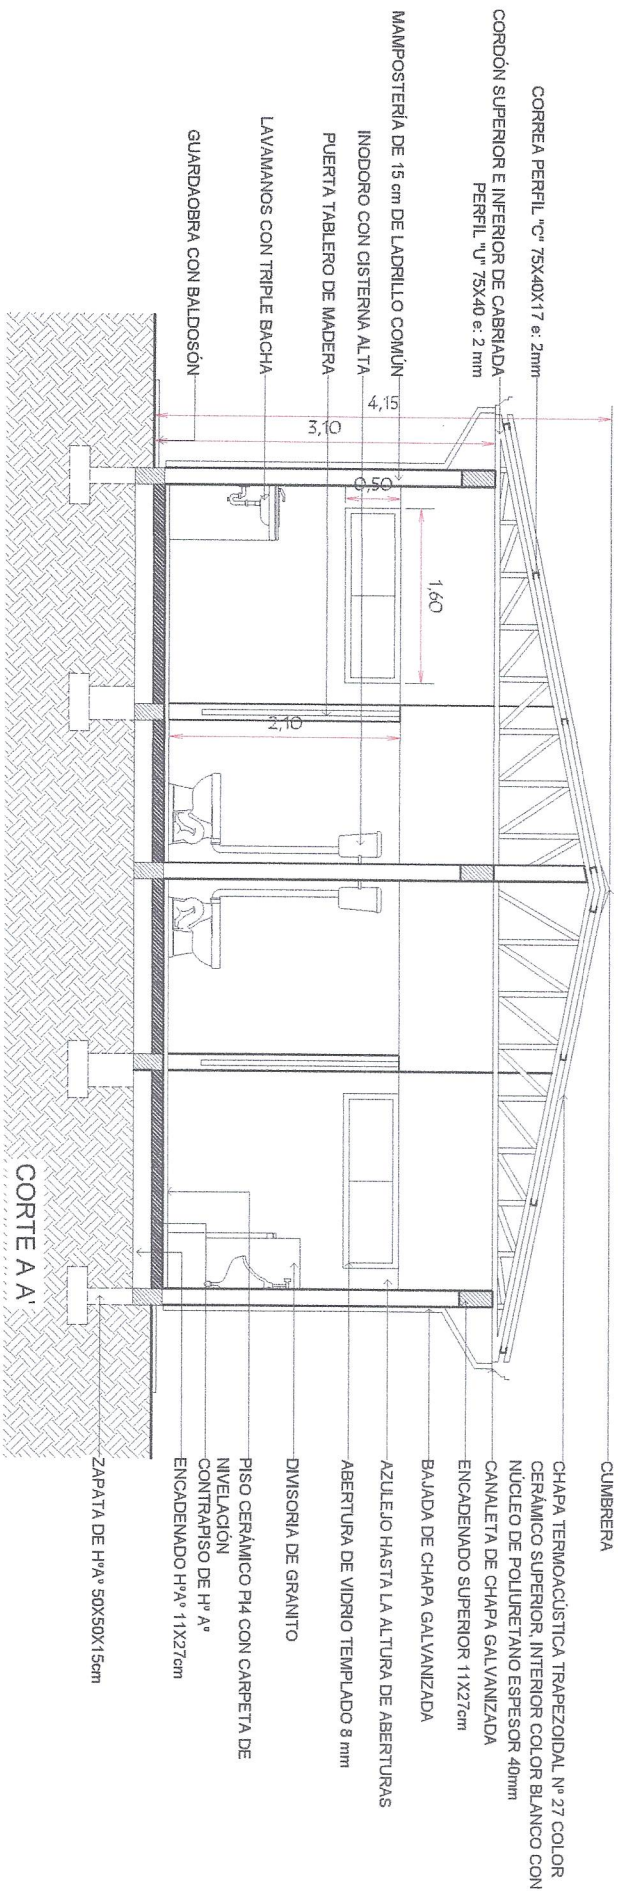



GOBERNACIÓN DEL ALTO PARANÁ
 SECRETARÍA DE OBRAS
 Administración Ing. Cesar Landry Torres

OBRAS: CONSTRUCCIÓN DE 1 SANITARIO SECAO - ESC. BAS. NRO 4772 DWINO
 NIÑO JESUS, DISTRITO DE HERNANDARIAS

Plano: CORTE A-A
 Distrito: HERNANDARIAS
 Año: 2024
 Ing. LIDER DAVID JIMENEZ SILVA
 SECRETARIO DE OBRAS PUBLICAS
 GOBERNACION DEL ALTO PARANA

Plano N°
04

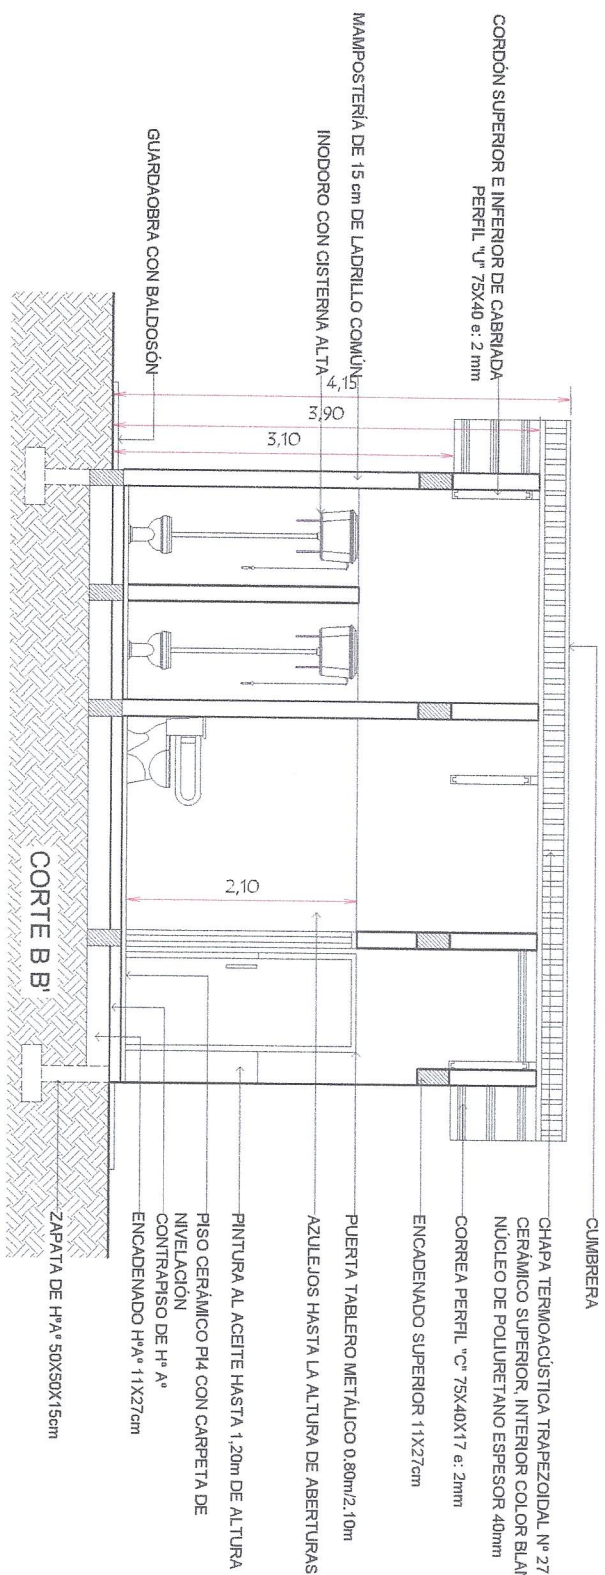



GOBERNACIÓN DEL ALTO PARANÁ
 SECRETARÍA DE OBRAS
 Administrador Ing. Cesar "Landy" Torres

Obra: Hospital Cobija de Sanitario Sexado - ESC. BAS. NRO. 4772 "DIVINO NIÑO JESÚS" - distrito de HERNANDARIAS

Plano: CORTE B-B
 Distrito: HERNANDARIAS



 Año: 2024
 Ing. LIDER DAVID JIMENEZ SILVA
 SECRETARIO DE OBRAS PÚBLICAS
 GOBERNACION DEL ALTO PARANA

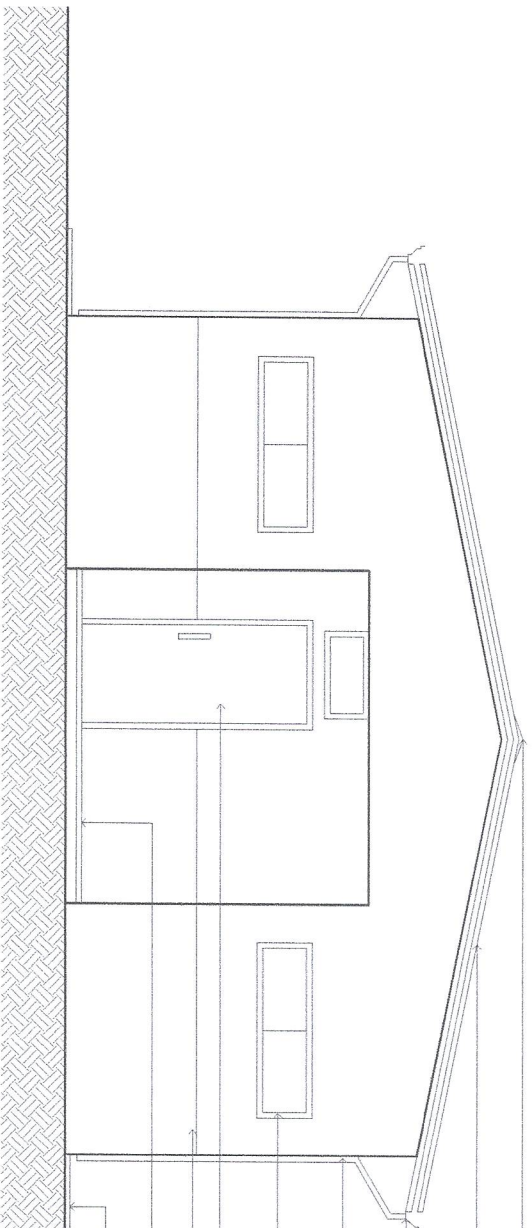Plano N° 05



FACHADA FRONTAL

- CUBRERA
- CHAPA TERMOACÚSTICA TRAPEZOIDAL Nº 27 COLOR CERÁMICO SUPERIOR INTERIOR COLOR BLANCO CON NÚCLEO DE POLIURETANO ESPESOR 40mm
- CANALETA DE CHAPA GALVANIZADA
- BAJADA DE CHAPA GALVANIZADA
- ABERTURA DE VIDRIO TEMPLADO 8 mm
- PUERTA TABLERO METÁLICO
- PINTURA AL ACEITE HASTA 1,20m DE ALTURA
- PISO CERÁMICO P14 CON CARPETA DE NIVELACIÓN
- CONTRAPISO DE Hº Aº
- GUARDAOBRA CON BALDOSÓN



GOBERNACIÓN DEL ALTO PARANÁ
 SECRETARÍA DE OBRAS
 Administración Ing. Cesar "Larky" Torres


Obra: CONSTRUCCIÓN DE "SANTUARIO SEVADO" - ESC. BAS. NRO 4772 "DIVINO NIÑO JESUS" - DISTRITO DE HERNANDARIAS

Plan: FACHADA
 Distrito: HERNANDARIAS
 Fecha: 27/11/2024

 Ing. Líder DAVID JIMÉNEZ SILVA
 SECRETARIO DE OBRAS PÚBLICAS
 GOBERNACIÓN DEL ALTO PARANÁ

Hoja N°
06

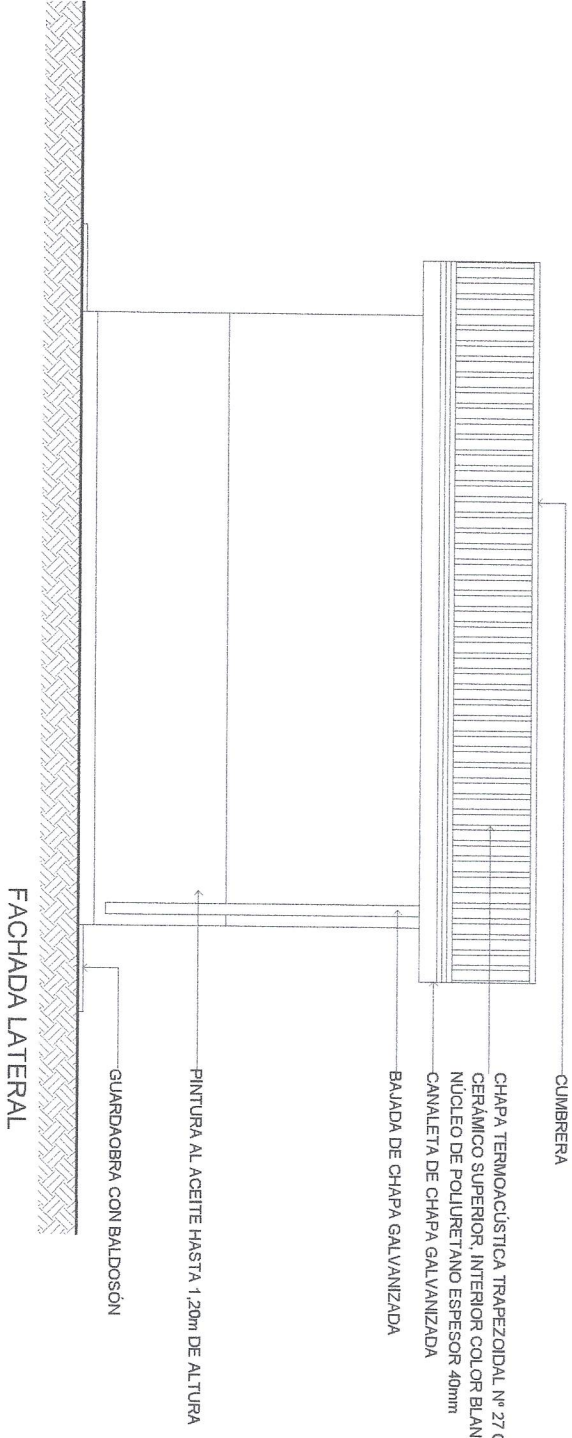


GOBERNACIÓN DEL ALTO PARANÁ
 SECRETARÍA DE OBRAS
 Administración Ing. Cesar "Landy" Torres

Obra: CONSTRUCCIÓN DE SANITARIO SEXADO - ESC. BAS. NRO 4772 "DIVINO NIÑO JESUS" - DISTRITO DE HERNANDARIAS

Plano: FACHADA
 Distrito: HERNANDARIAS


 Firma: ING. LIDER DAVID JIMENEZ SILVA
 SECRETARIO DE OBRAS PÚBLICAS
 GOBERNACION DEL ALTO PARANA
 Año: 2024
 Plano N° 07