

REFERENCIAS


1. Pabellón existente

2. Patio

Pabellón a ser Construido



Arboles existentes

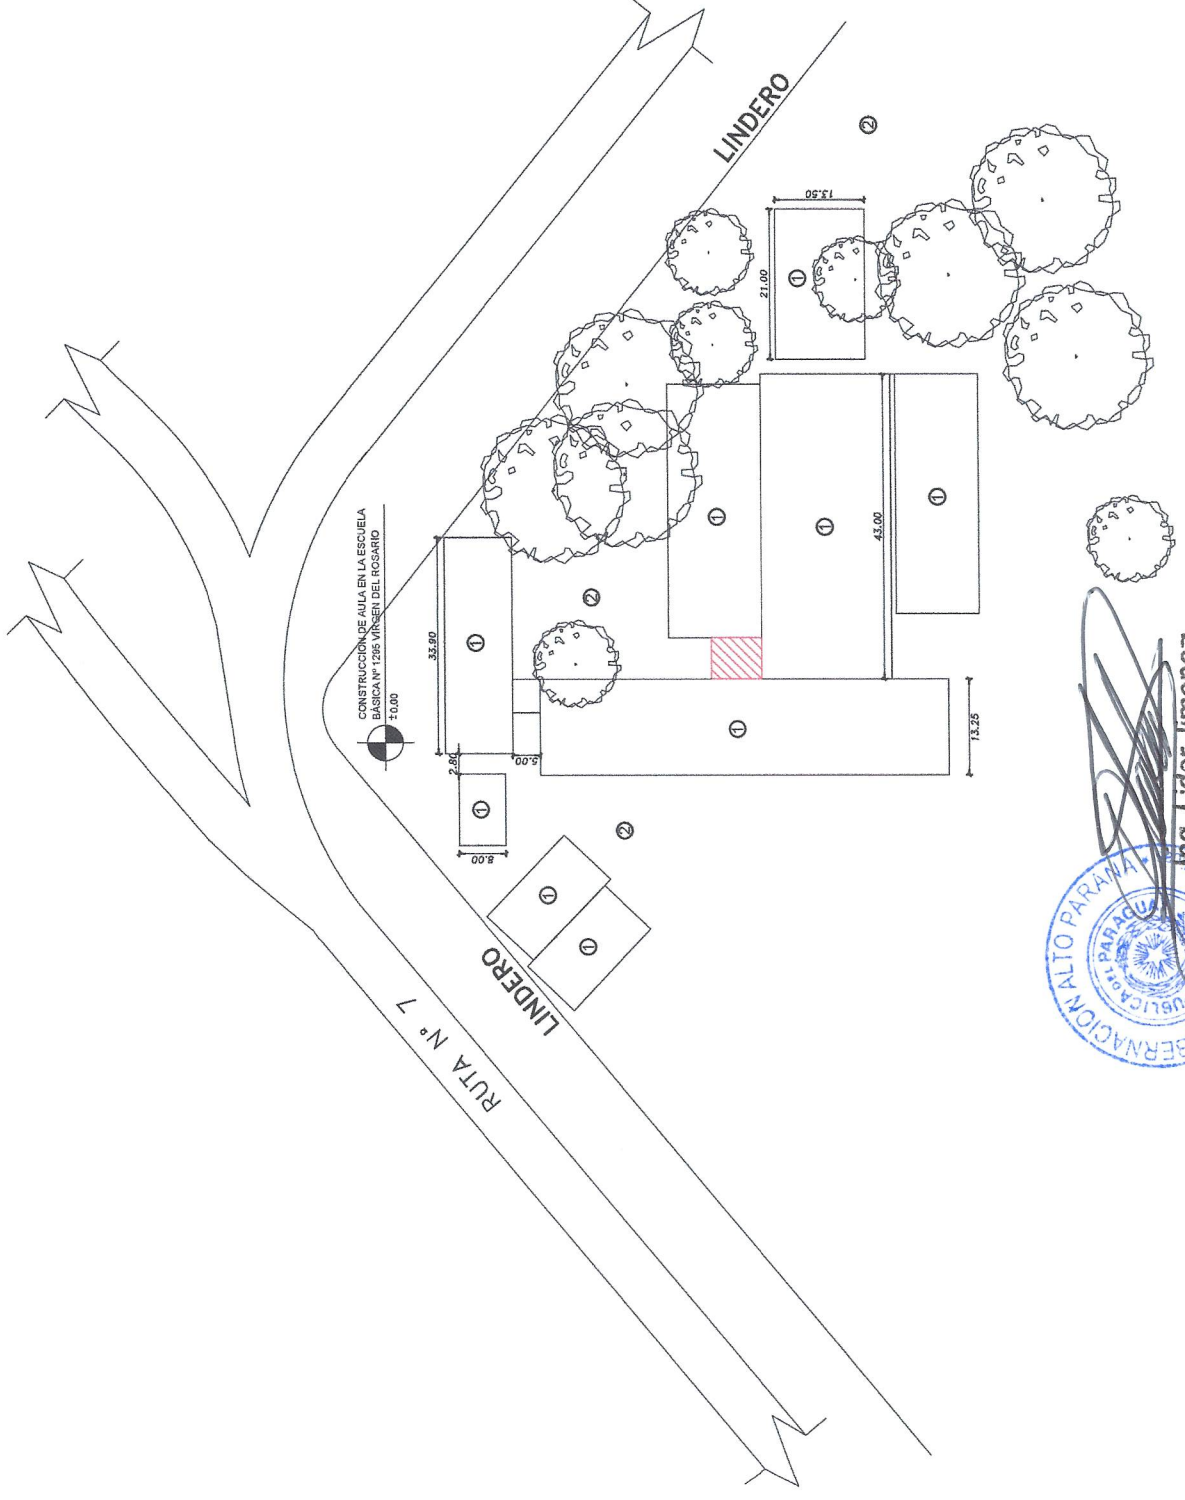

GOBERNACIÓN DEL ALTO PARANA
SECRETARÍA DE OBRAS
Administración Ing. Cesar "Landy" Torres

Obra: CONSTRUCCIÓN DE AULA EN LA ESCUELA BÁSICA Nº 1295
VIRGEN DEL ROSARIO


Plano : Croquis de implantación

Dibñado: Hermanos Torres

Año : 2024

Plano Nº

01

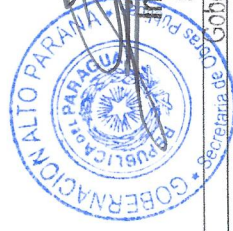



Ing. Lider Jimenez

Secretario de Obras

Secretaría de Obras
Gobernación del Alto Paraná




GEOLOCALIZACIÓN
-25,409278, -54,630758

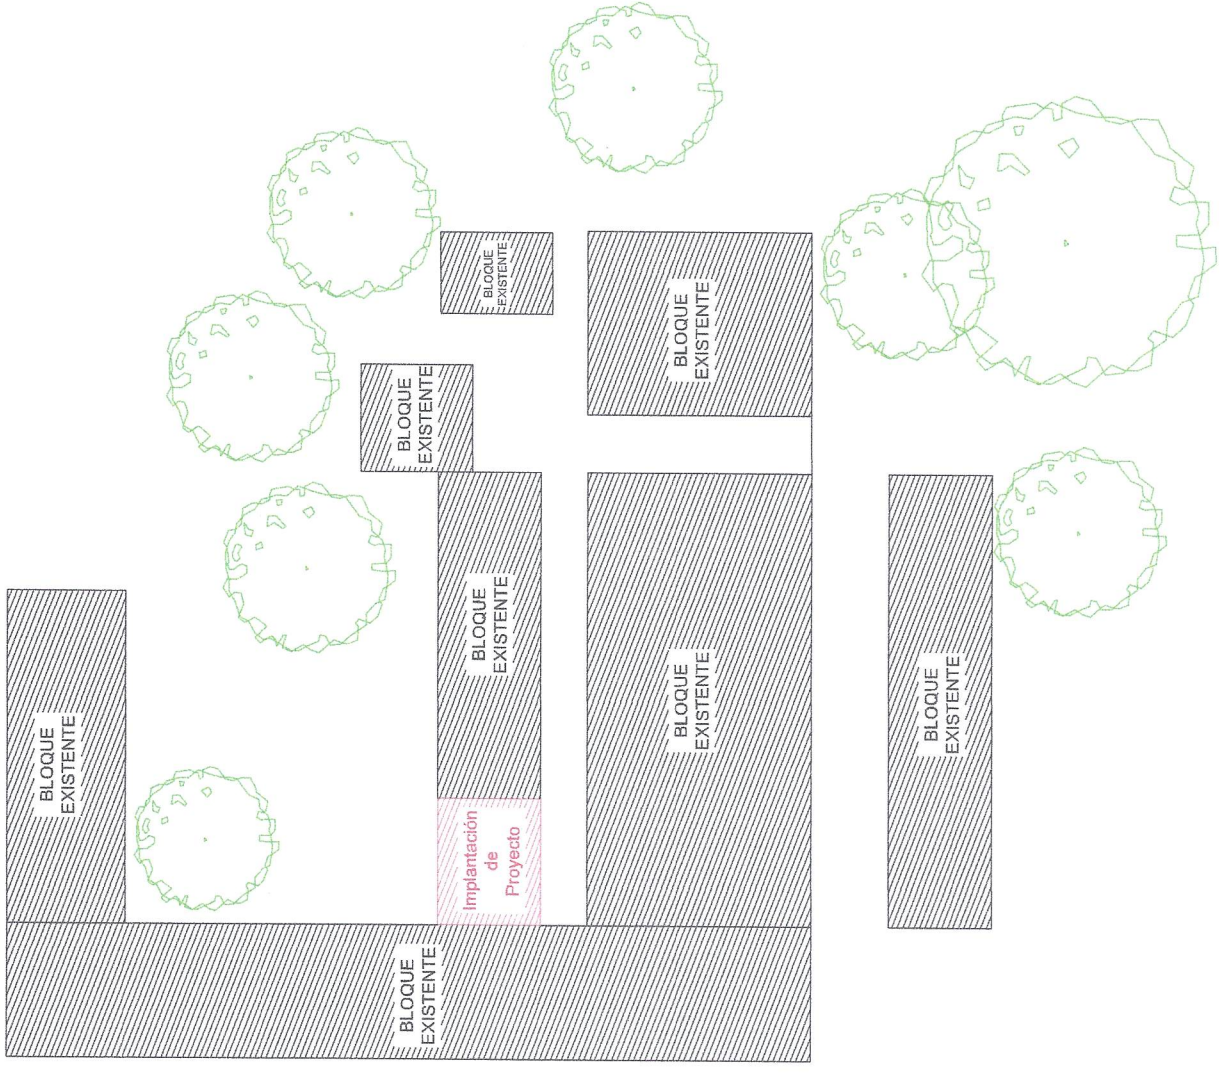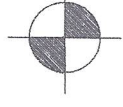

	GOBERNACIÓN DEL ALTO PARANÁ SECRETARÍA DE OBRAS Administración Ing. Cesar "Landy" Torres
Obra: CONSTRUCCIÓN DE AULA EN LA ESCUELA BÁSICA N° 1285 VIRGEN DEL ROSARIO	
Plano: Croquis de Implantación	
Distrito: Hernández	
Año: 2024	
Ing. Lider Jimenez	

Secretaría de Obras
Gobernación del Alto Paraná

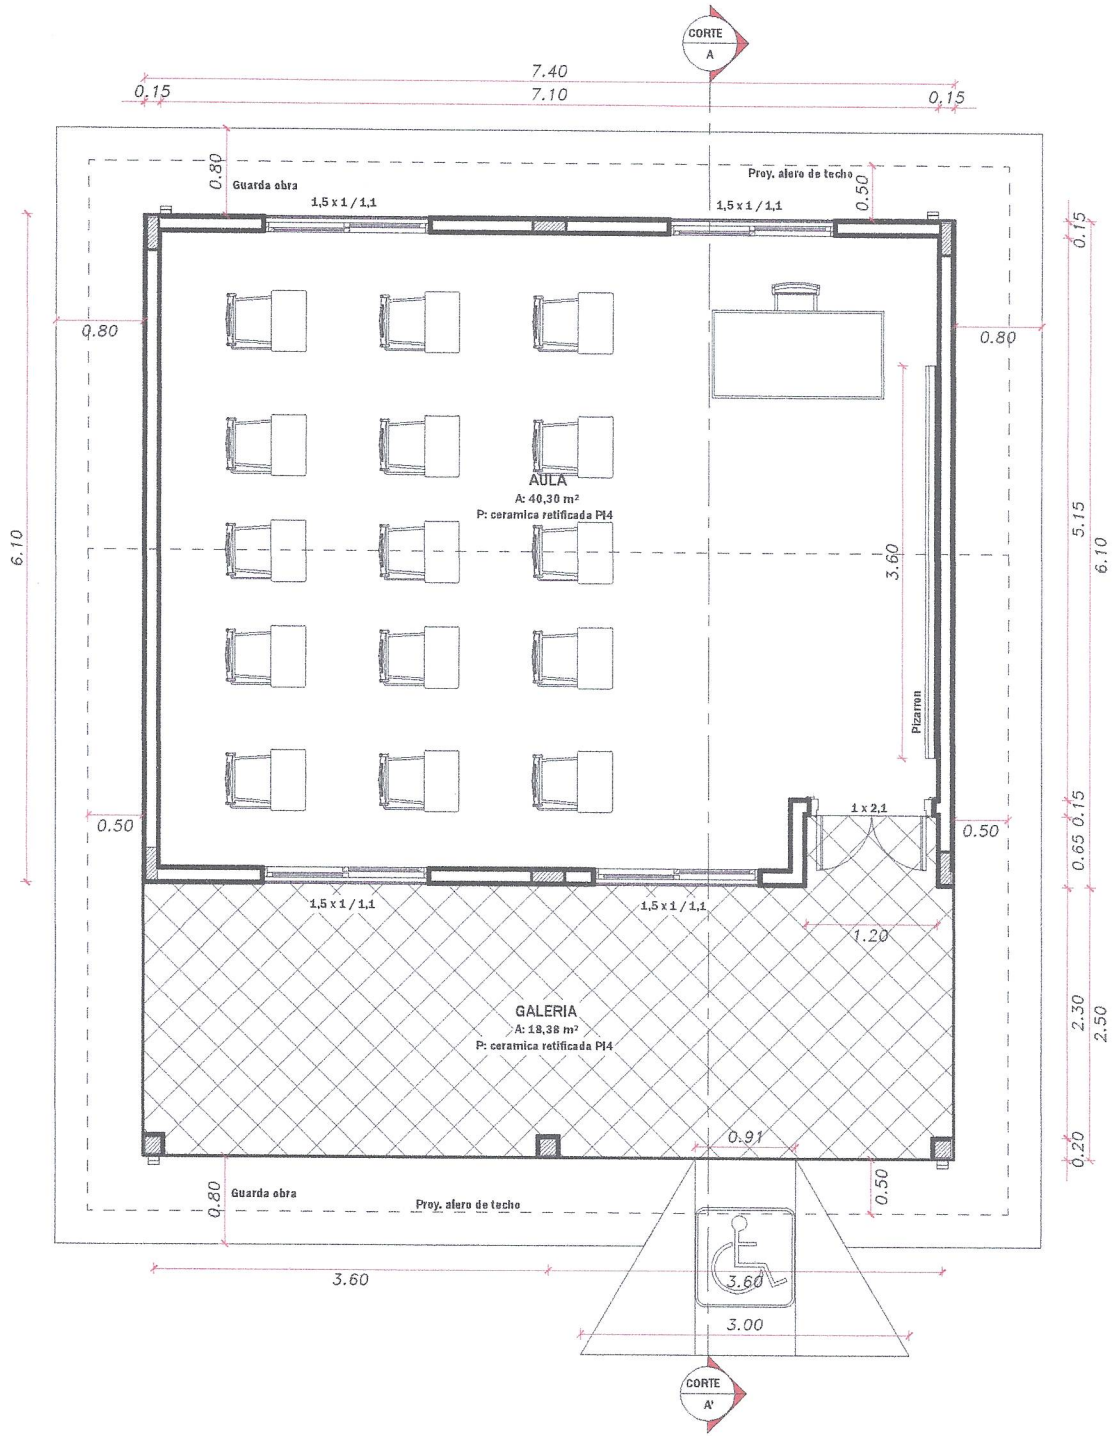

GOBERNACIÓN DEL ALTO PARANA
SECRETARÍA DE OBRAS
Administración Ing. Cesar "Landy" Torres

Obra: CONSTRUCCIÓN DE 1 AULA - ESC. BAS. N° 1295 "VIRGEN DEL ROSARIO" - DISTRITO DE HERNANDARIAS

Plano: PLANTA ARQUITECTÓNICA

Distrito: HERNANDARIAS

Año: 2024

Sello: [Circular Stamp]

Firma: [Signature]

ING. LÍDER DAVID JIMÉNEZ SILVA
SECRETARIO DE OBRAS PÚBLICAS
GOBERNACIÓN DEL ALTO PARANÁ

Plano N° **02**

Plano: CORTE A A'

Distrito: HERNANDARIAS

Año: 2024

Sello: [Circular Stamp]

Firma: [Signature]

ING. LÍDER DAVID JIMÉNEZ SILVA
SECRETARIO DE OBRAS PÚBLICAS
GOBERNACIÓN DEL ALTO PARANÁ

Plano N° **03**

Cumbrea

Chapa termoacústica, parte superior trapezoidal color teja panel, parte inferior liso color blanco y con núcleo de poliuretano inyectado, espesor 40 mm.

Pilares de H° A° de 0,20mX0,20m

Encadenado de H° A° 1.1x27 cm

Ventana doble hoja de vidrio de 1.50 m X 1.10 m con reja de parrilla metálica 0.90m

Puerta metálica 1.20m/2.10m

Pintura al aceite con 1.20m de altura

Canaleta con bajada de chapa galvanizada

Rampa de H° A° según terreno

Zócalo inferior de 10cm Guarda obra con baldosón

FACHADA FRONTAL



GOBERNACIÓN DEL ALTO PARANA
SECRETARÍA DE OBRAS
Administración Ing. Cesar "Landy" Torres



Obra:		CONSTRUCCIÓN DE 1 AULA - ESC. BAS. Nº 1295 "VIRGEN DEL ROSARIO" - DISTRITO DE HERNANDARIAS
Plano:		PLANTA ARQUITECTÓNICA
Distrito:	Hernandarias	
Año:		2024
Firma:		ING. LIDER DAVID JIMENEZ SILVA SECRETARIO DE OBRAS PÚBLICAS GOBERNACIÓN DEL ALTO PARANÁ
Sello:		
Plano N°:		04