



A LA CAMARA SEPTICA DE 1.35 x 1.95
 POZO ABSORBENTE TIPO ① DE 2.00 x 2.50

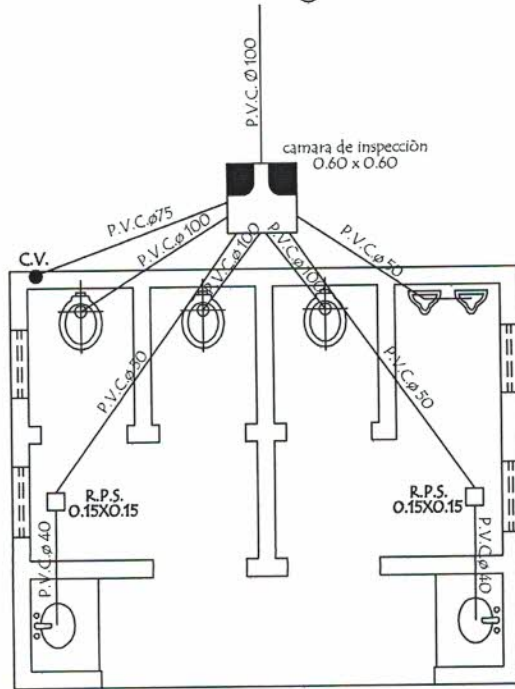

Observaciones :

- 1.- Las pendientes de las cañerías deberán ser del 0,5 %

PLANTA de DESAGUE CLOACAL

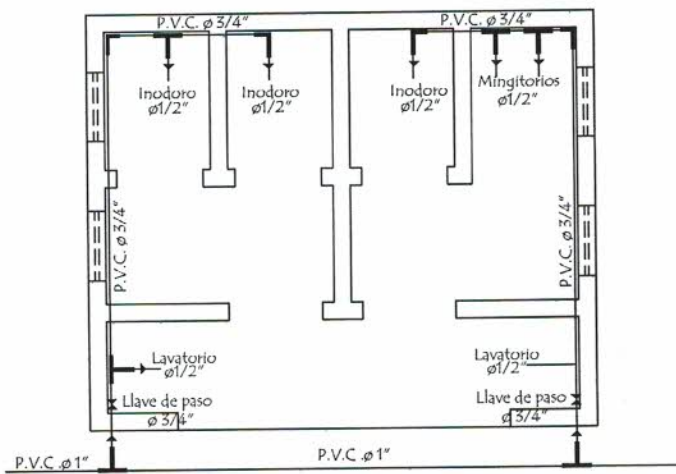

PLANTA de AGUA CORRIENTE

MINISTERIO DE EDUCACION Y CIENCIAS
 DIRECCION DE INFRAESTRUCTURA

PROYECTO Baño tipo de 3,60 x 4,35 con techo de tejas


Planta de Desague Cloacal y Agua Corriente
 escala 1 / 50

04




[Handwritten Signature]
 Arq. Pedro Antonio López
 Reg. Prof. N° 1178

INSTALACION ELECTRICA

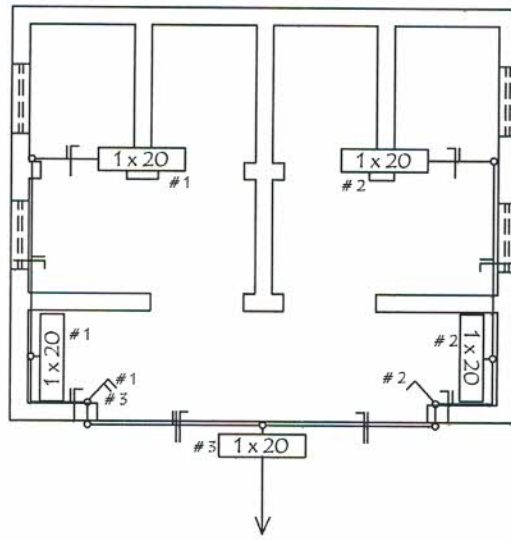


AL TABLERO PRINCIPAL

Detalle de Ventana Balancin

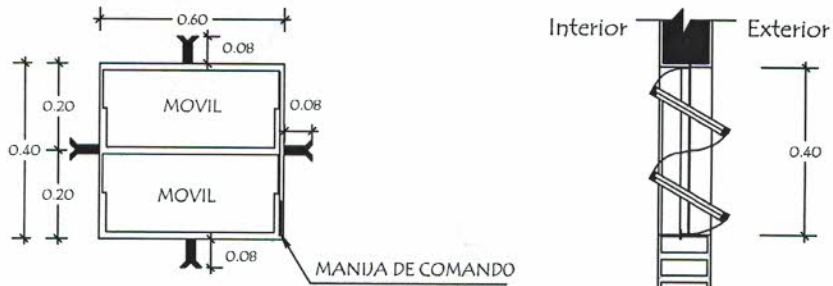


OBSERVACION :
NO DEBE TENER TERMINACIONES
EN PUNTAS O CORTANTES

Detalle de Tirante de H° A° de 2" x 5"

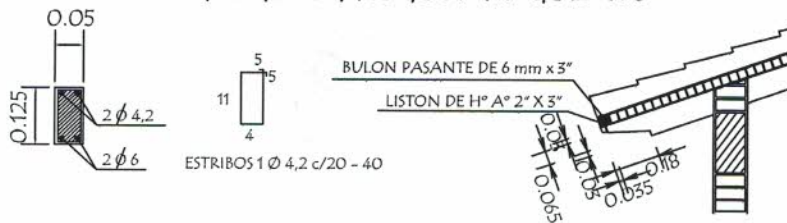

MINISTERIO DE EDUCACION Y CIENCIAS		
DIRECCION DE INFRAESTRUCTURA		
PROYECTO	Baño tipo de 3,60 x 4,35 con techo de tejas	05
	Instalación Eléctrica y Detalle Varios escala 1 / 50	

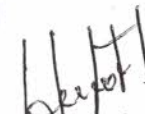


Arq. Pedro Antonio López
 Ing. F1067178