



Capiatá
Por Buen
Camino

Gobierno Municipal de la Ciudad de Capiatá
Dirección de Infraestructura Pública y Servicios
Periodo 2021-2026

COORDENADAS U.T.M


P1 : X: 453.146 Y:7.191.720

P2 : X: 453.062 Y: 7.191.606



Calle
Pública Existente

Puente

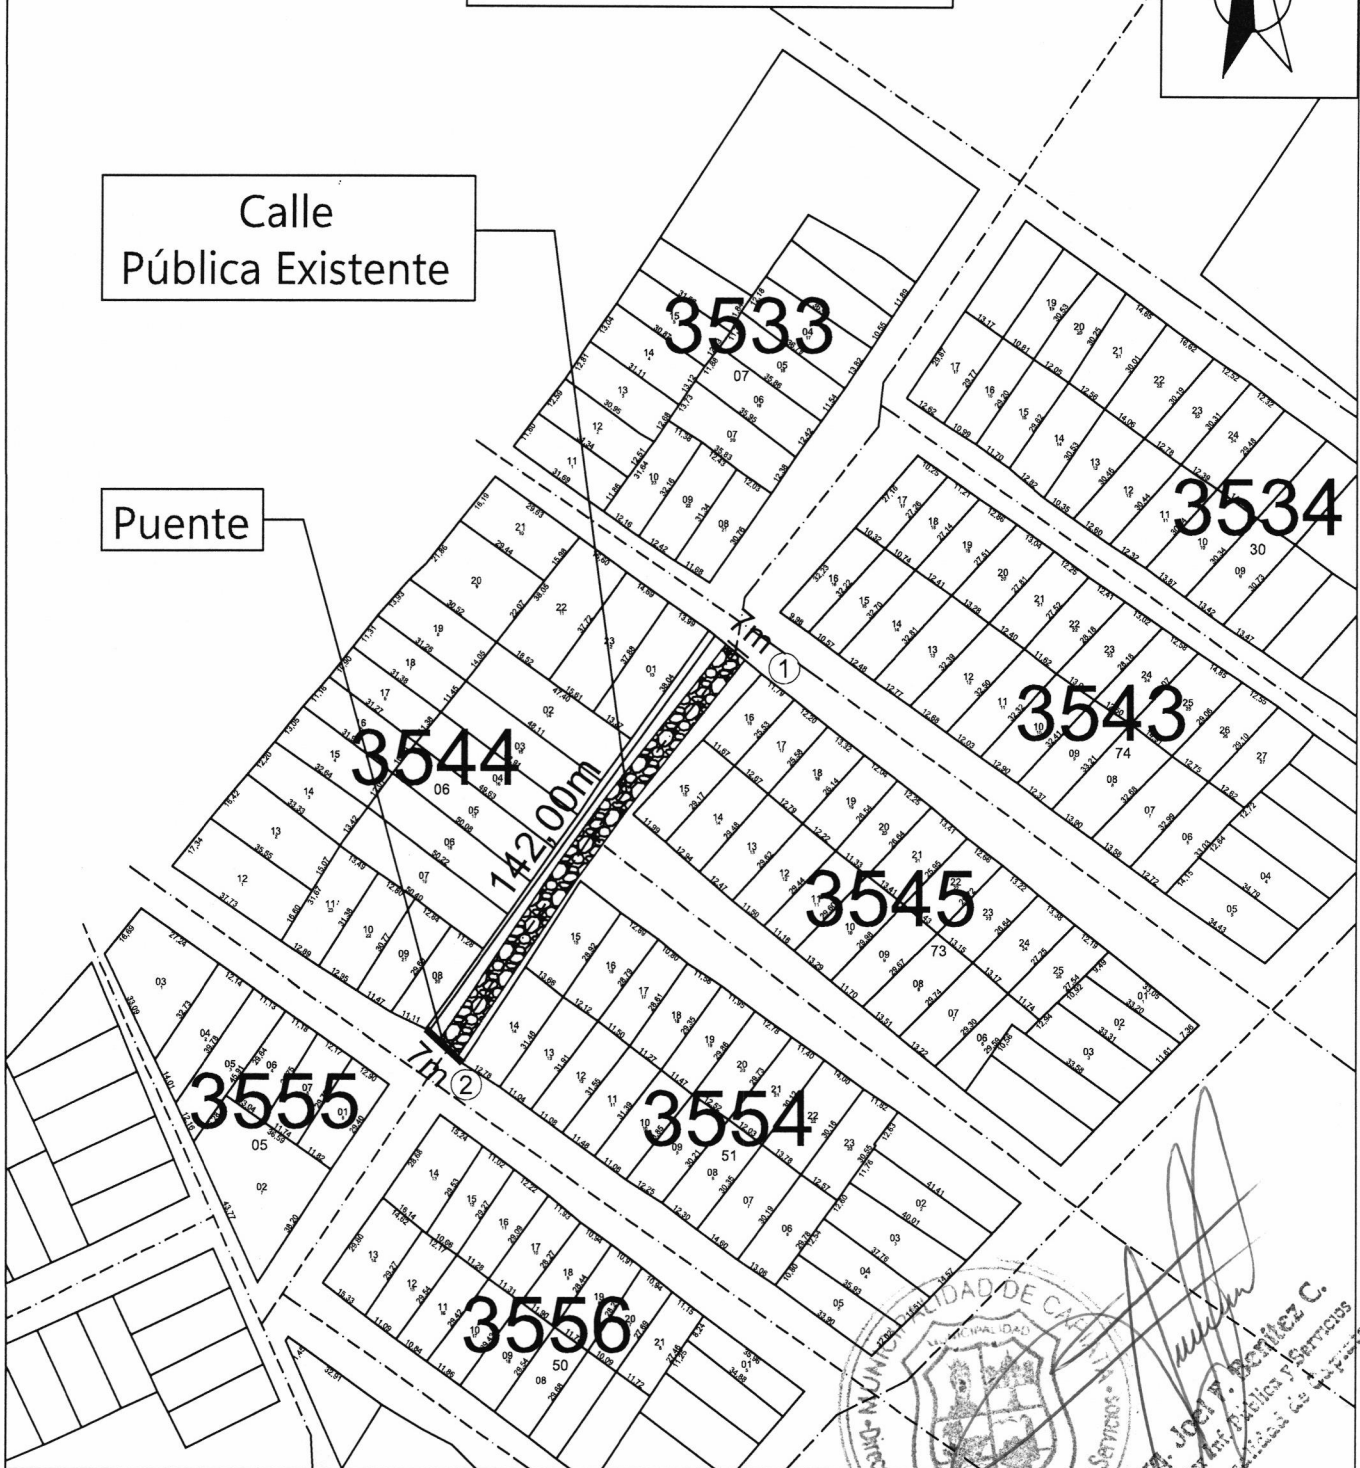

CALLE PÚBLICA EXISTENTE

CÑA 5° YATAITY -BARRIO MARIA AUXILIADORA-DISTRITO DE CAPIATÁ

OBRA: PROYECTO DE CONSTRUCCIÓN DE EMPEDRADO

AÑO:
2024

EMPEDRADO

DIRECCIÓN DE INFRAESTRUCTURA
PÚBLICA Y SERVICIOS

PLANTA DE UBICACIÓN

LÁMINA
N°1

Escala
1/2300




Km 23 Ruta PY02 Mcal. Estigarribia e/ Mcal López-Teléfono 0228-364727



Capiatá
Por Buen
Camino

Gobierno Municipal de la Ciudad de Capiatá
Dirección de Infraestructura Pública y Servicios
Periodo 2021-2026

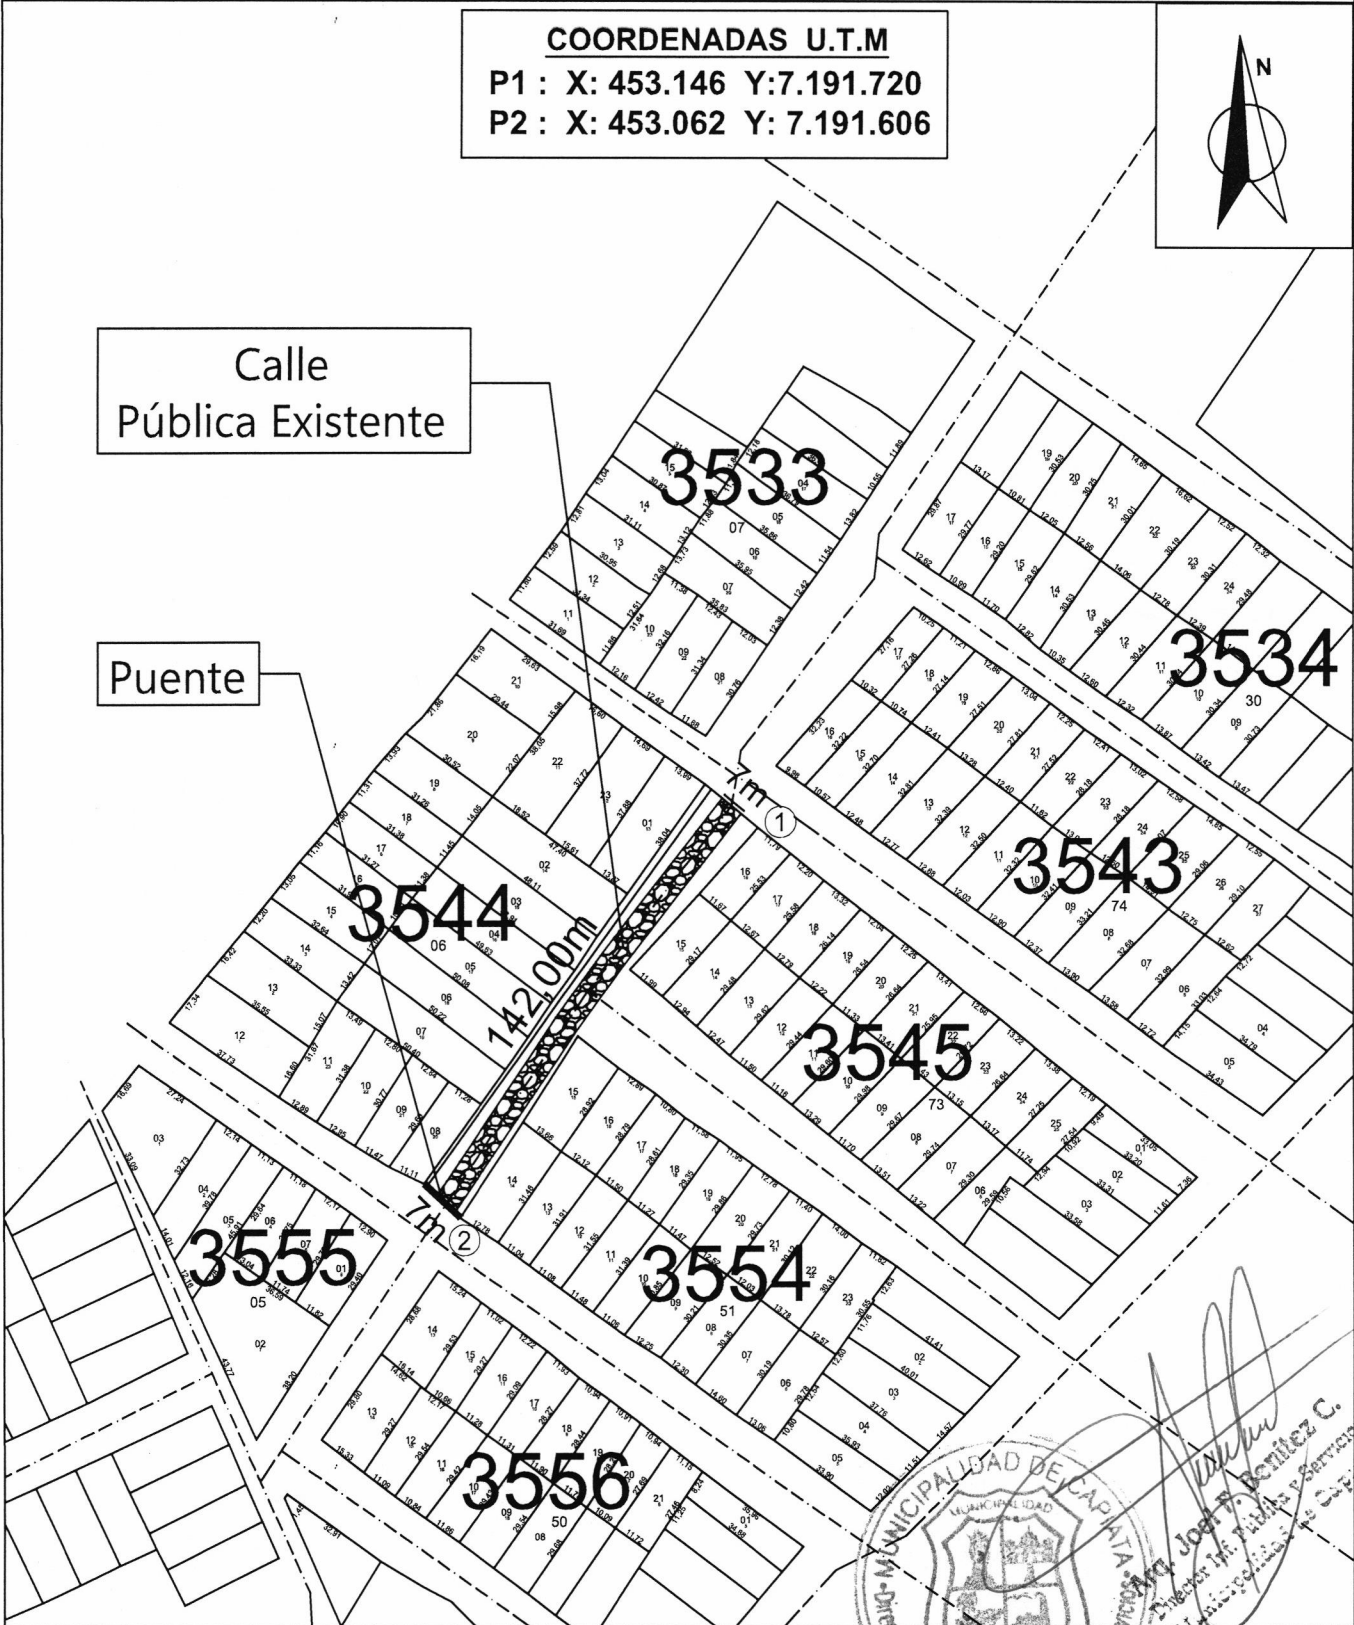

CALLE PÚBLICA EXISTENTE
CÑIA 5° YATAITY -BARRIO MARIA AUXILIADORA-DISTRITO DE CAPIATÁ

OBRA: PROYECTO DE CONSTRUCCIÓN DE EMPEDRADO			AÑO: 2024	<div>EMPEDRADO</div> <div></div>
DIRECCIÓN DE INFRAESTRUCTURA PÚBLICA Y SERVICIOS	PLANTA DE UBICACIÓN	LÁMINA N°1	Escala 1/2300	
Km 23 Ruta PY02 Mcal. Estigarribia e/ Mcal López-Teléfono 0228-364727				