


Z1(150/150/45)

Z2(120/120/45)

Z3(120/120/45)

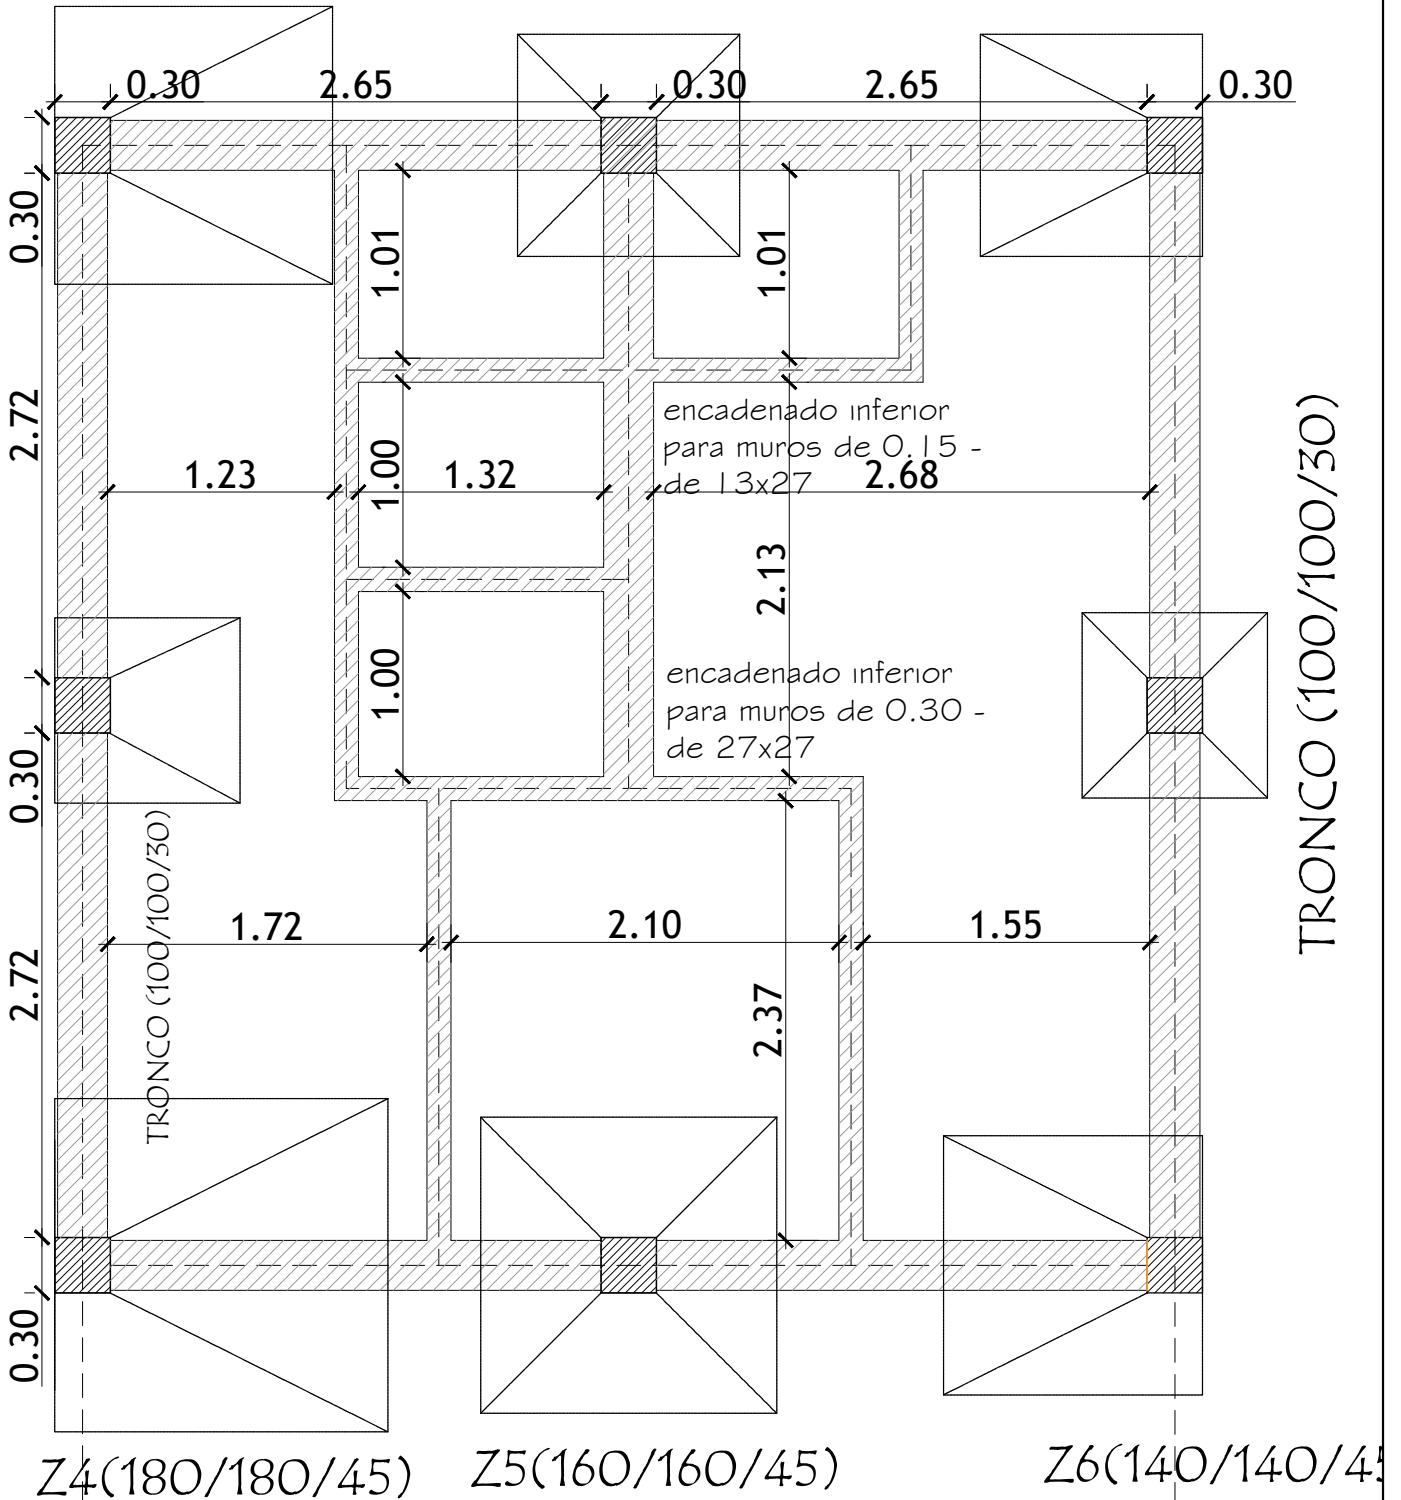

TRONCO (100/100/30)

TRONCO (100/100/30)

Z4(180/180/45)

Z5(160/160/45)

Z6(140/140/45)



FONACIDE 2024 DIRECCIÓN DE OBRAS PÚBLICAS
MUNICIPALIDAD DE LUQUE



COLEGIO NACIONAL DEL MAESTRO

PLANTA DE FUNDACION
SIN ESCALA.

LAMINA 6

OBRA: CONSTRUCCIÓN DE SS.HH CON TECHO DE H'A*.

UBICACION: CAÑADA GARAY

Arq. Rocio Chaparro
Coordinadora General Fonacide