


1 - PLANTA ACOTADA
Escala 1 : 75

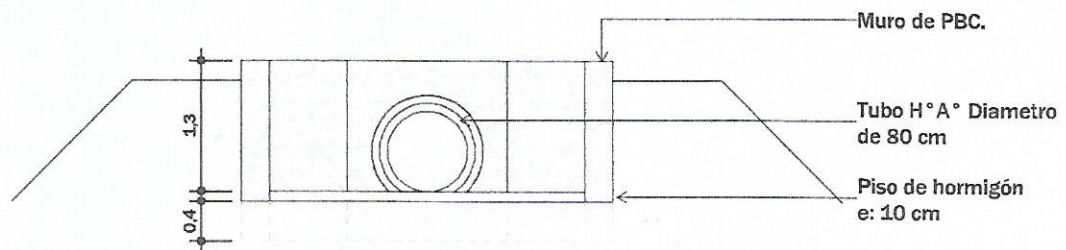

2 - FACHADA LATERAL
Escala 1 : 75

Vi.Sc. Ing. Civil Ronny González
Reg. MOPC 7450

MUNICIPALIDAD DE LOS CEDRALES

Departamento: De Obras

Proyecto y Fiscalización

Lam. N°: 1

Año: 2024

Obra:

**CONSTRUCCIÓN DE SUMIDERO EN SAN JOSE -
ARA POTI**

