


1 - PLANTA ACOTADA

Escala 1 : 75

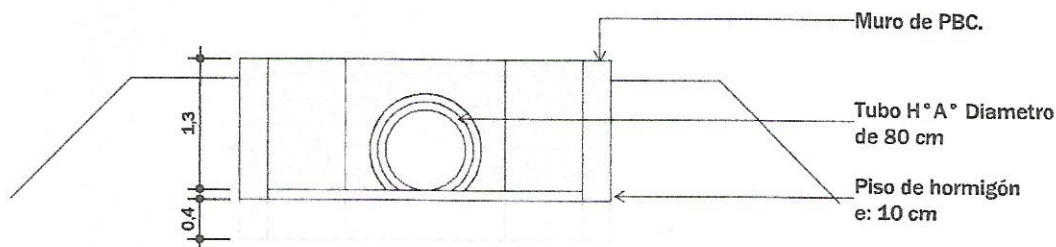

2 - FACHADA LATERAL

Escala 1 : 75

U.S. Ing. Civil Ronny González
Reg. MOPC 2450

MUNICIPALIDAD DE LOS CEDRALES

Departamento: De Obras

Proyecto y Fiscalización

Lam. N°:1

Obra:

CONSTRUCCIÓN DE SUMIDERO
INMOBILIARIA DEL ESTE - CAMINO A SANTA ROSA

Año: 2024

