


1 - PLANTA ACOTADA
Escala 1 : 75

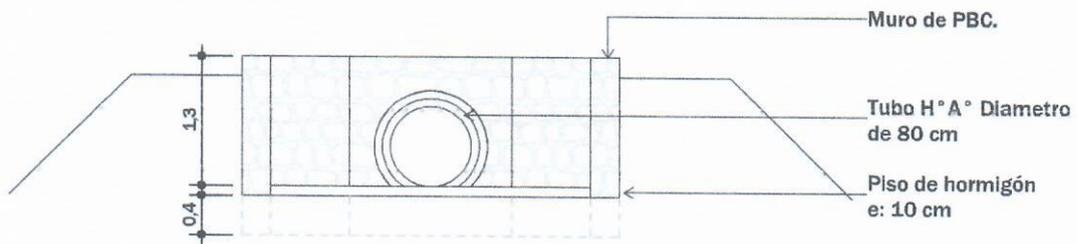

2 - FACHADA LATERAL
Escala 1 : 75

(Signature)
A.Sc. Ing. Civil Ronny González
Rep. MOPC 2450

MUNICIPALIDAD DE LOS CEDRALES	
Departamento: De Obras	
Proyecto y Fiscalización	
Lam. N°:1	Obra: CONSTRUCCIÓN DE SUMIDERO EN EL BARRIO AURORA.
Año: 2024	

