


## 1- PLANTA ACOTADA

Escala 1 : 75

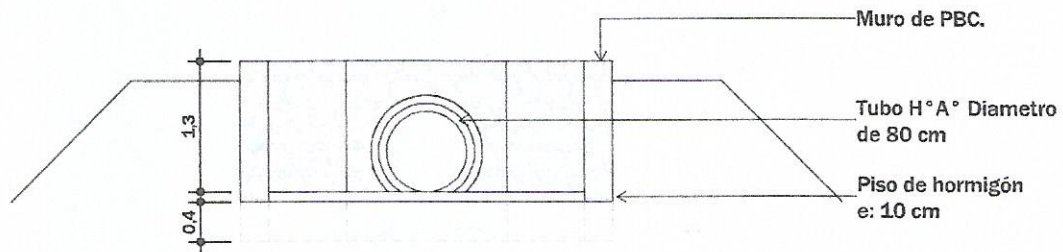

## 2- FACHADA LATERAL

Escala 1 : 75

Vl.Sc. Ing. Civil Ronny González  
Reg. MOPO 2450

# MUNICIPALIDAD DE LOS CEDRALES

Departamento: De Obras

Proyecto y Fiscalización

Lam. N°: 1

Año: 2024

Obra:

CONSTRUCCIÓN DE SUMIDERO EN EL BARRIO SAN ANTONIO - CALLE VENANCIO CHAVEZ.

