


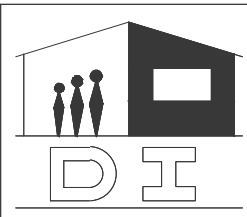


MUNICIPALIDAD DE SAN RAFAEL DEL PARANA

ESCUELA BASICA. NRO. 3382
GUARAPAY

REPARACIÓN DE SS.HH DE
2,55 X 4,00




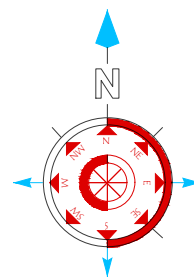

COORDENADAS GEOGRAFICAS

LATITUD: 26°32'12.09"S

LONGITUD: 54°50'42.40"O

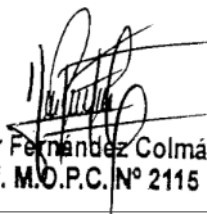

Arq. Héctor Fernández Colmán
Reg. Prof. M.O.P.C. N° 2115

MUNICIPALIDAD DE SAN RAFAEL DEL PARANA - ITAPÚA
ESCUELA BASICA. NRO. 3382 GUARAPAY


UBICACIÓN SATELITAL

Escala 1 /500




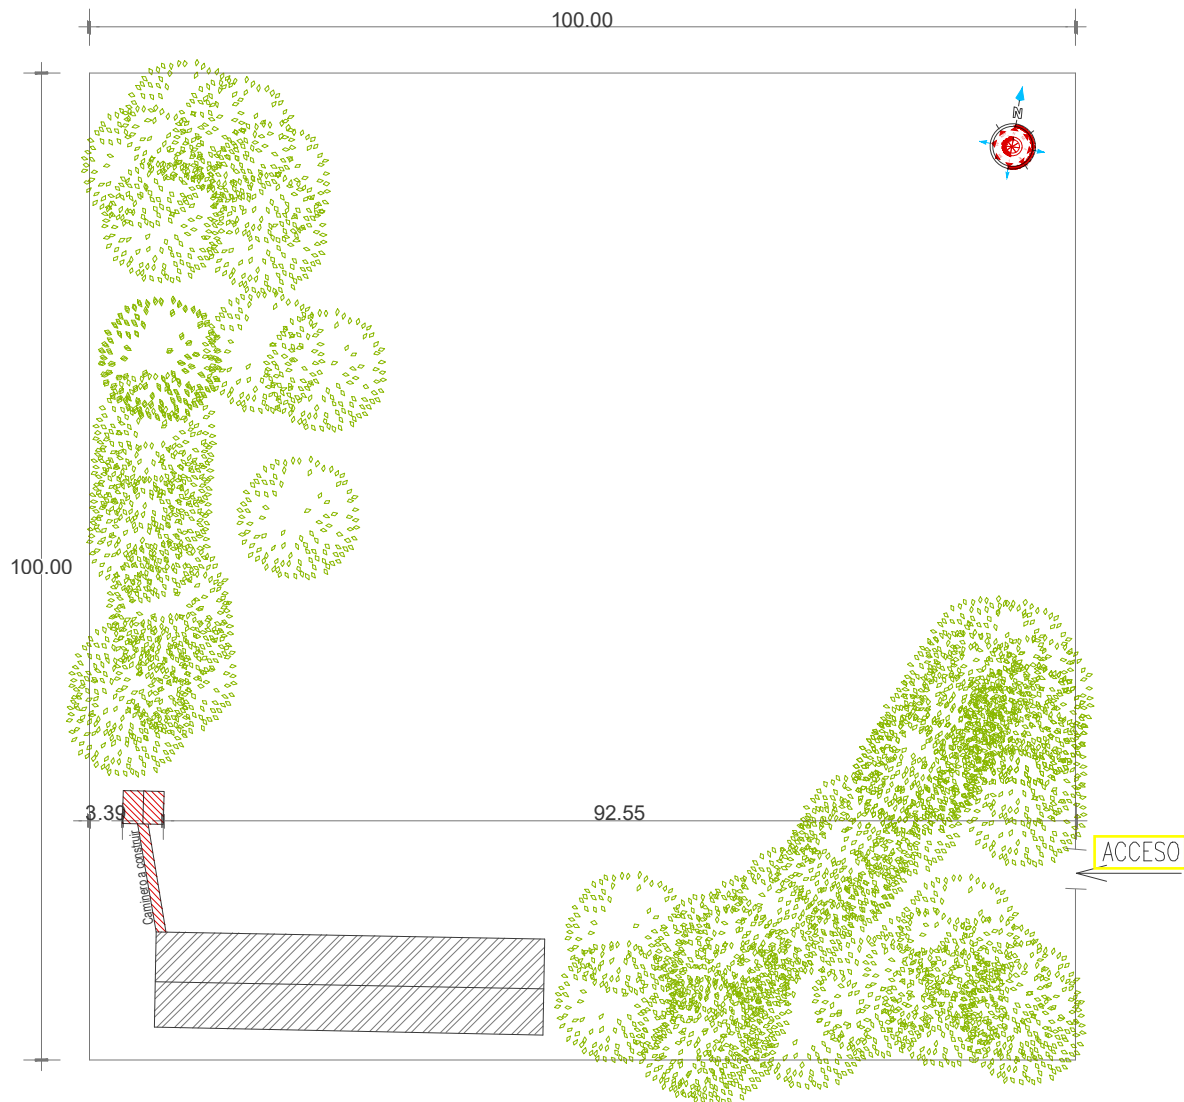

AREA A INTERVENIR

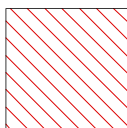

BLOQUE EXISTENTE

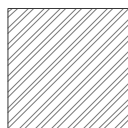

Arq. Héctor Fernández Colmán
Reg. Prof. M.O.P.C. N° 2115


MUNICIPALIDAD DE SAN RAFAEL DEL PARANA - ITAPÚA

ESCUELA BASICA. NRO. 3382 GUARAPAY


PLANTA DE UBICACIÓN

escala 1/500



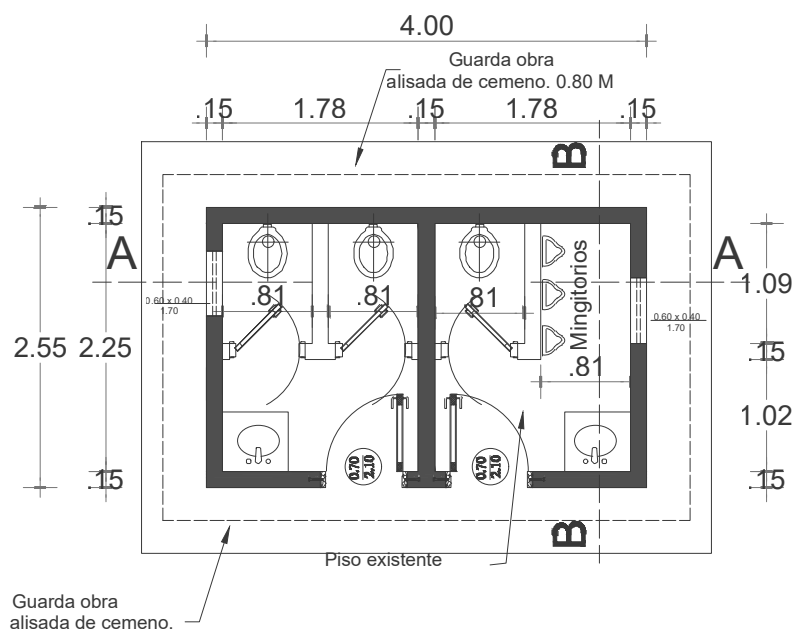

PLANTA ARQUITECTÓNICA - EXISTENTE


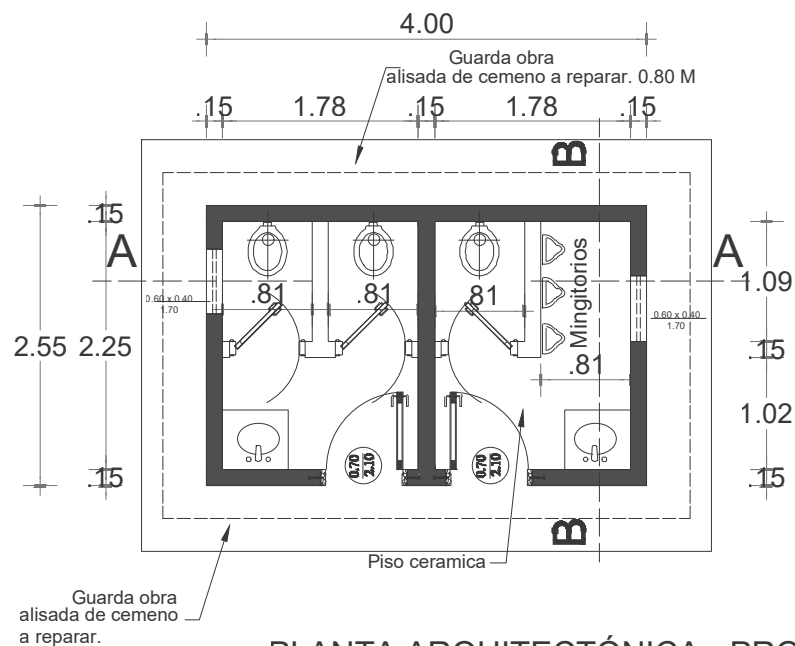


PLANTA ARQUITECTÓNICA - PROYECTADO

MUNICIPALIDAD DE SAN RAFAEL DEL PARANA
ESCUELA BASICA. NRO. 3382 GUARAPAY

PROYECTO	REPARACIÓN DE SS.HH DE 2,55 X 4,00		
Plantas	 Arg. Héctor Espínola Colmán	Escala 1 / 50 01	

Arq. Héctor Fernández Colmán
Reg. Prof. M.O.P.C. N° 2115

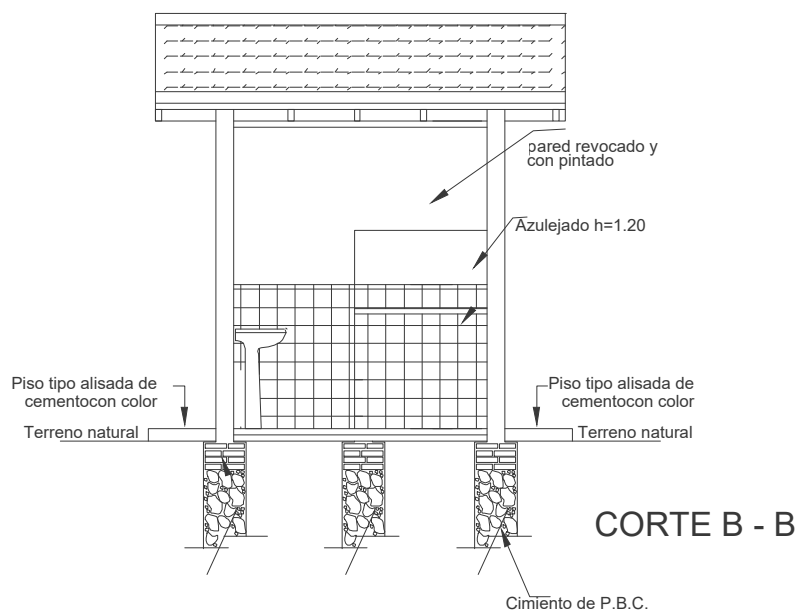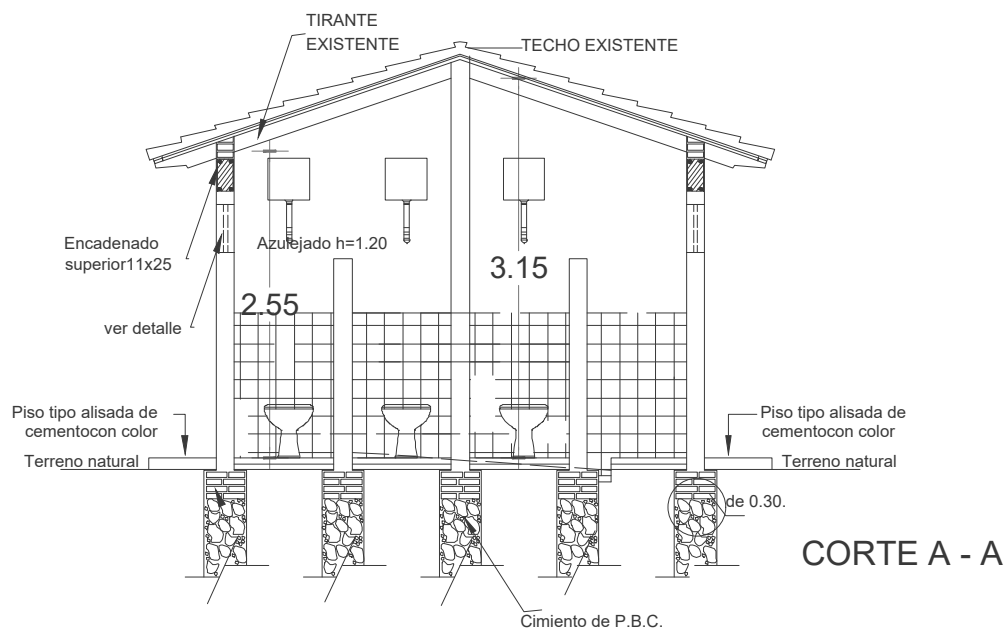

Arq. Héctor Fernández Colmán
Reg. Prof. M.O.P.C. N° 2115

MUNICIPALIDAD DE SAN RAFAEL DEL PARANA
ESCUELA BASICA. NRO. 3382 GUARAPAY


PROYECTO REPARACIÓN DE SS.HH DE 2,55 X 4,00

CORTES


Escala 1 / 50

02



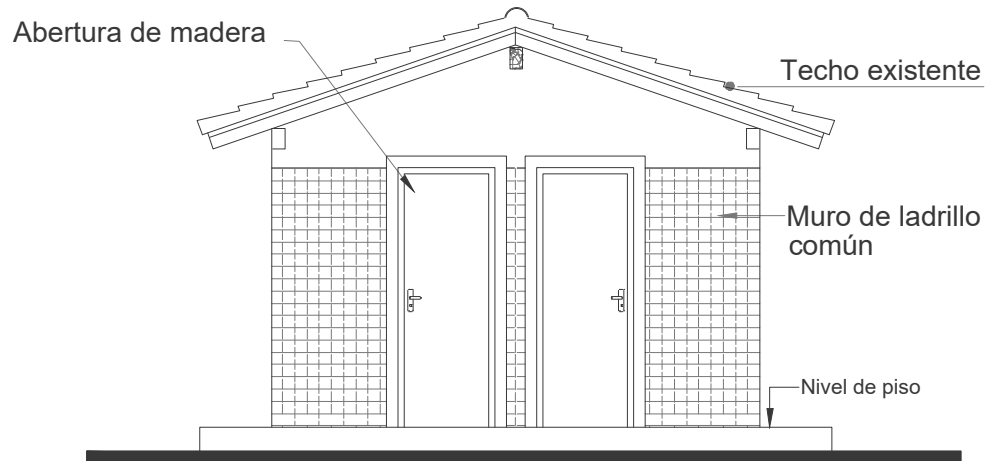

FACHADA FRONTAL

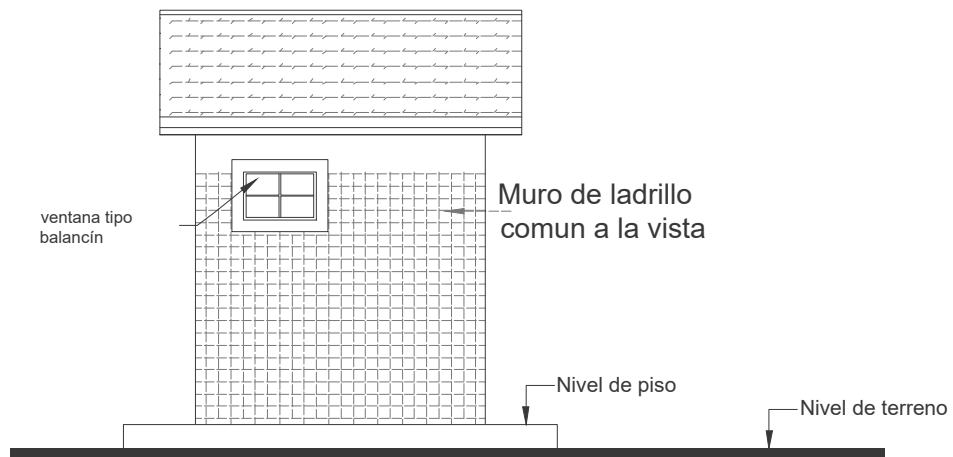

FACHADA LATERAL

MUNICIPALIDAD DE SAN RAFAEL DEL PARANA		
ESCUELA BASICA. NRO. 3382 GUARAPAY		
PROYECTO	REPARACIÓN DE SS.HH DE 2,55 X 4,00	
FACHADAS		

Arq. Héctor Fernández Colman
Reg. Prof. M.O.P.C. N° 2115

Escala 1 / 50

03