


COORDENADAS U.T.M.

P1 : X: 459.248 Y: 7.194.062

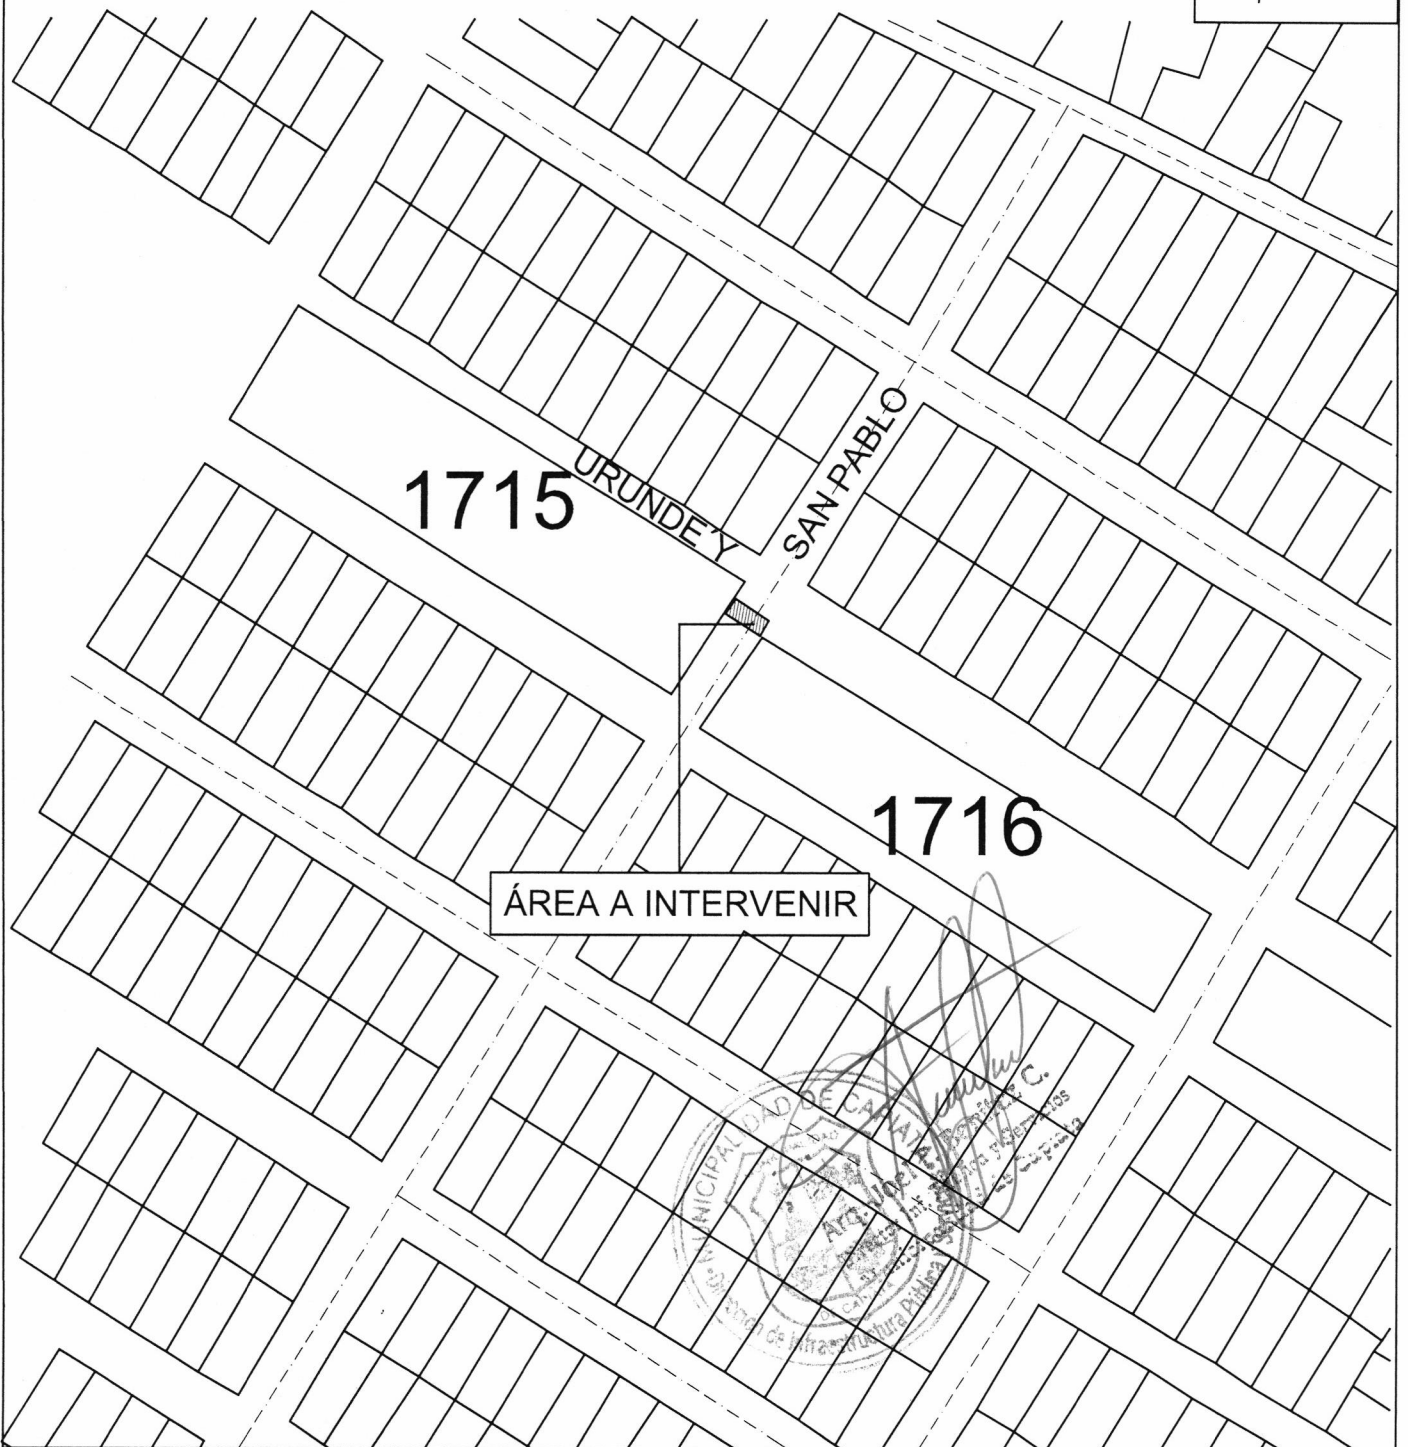

## PLANTA DE UBICACIÓN



***CÑIA 10° LAURELTY - BARRIO CAMPO VERDE - CALLE SAN PABLO C/ URUNDEY***

**OBRA: REPARACIÓN DE PUENTE**

**AÑO: 2024**

**Lámina N°  
01**

**DIRECCIÓN DE INFRAESTRUCTURA PÚBLICA Y SERVICIOS**

**Escala  
1/2255**

***Km 23 Ruta PY02 Mcal. Estigarribia e/ Mcal López-Teléfono 0228-364727***