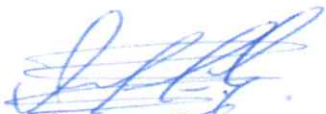


LICITACION DE MENOR CUANTIA NACIONAL (MCN) N°10/2024 CON ID N°452979“APERTURA DE CAMINO, CON COLOCACION DE ALCANTARILLAS EN LA ZONA URBANA”.

Lugar: Zona Urbana de Zanja Pyta (calles Primitivo Lopez), del barrio Virgen de Caacupé – Zanja Pyta.

Superficie: 250 metros lineales y 2.000 metros cuadrados.

ITEM	CÓDIGO DE CATÁLOGOS	DESCRIPCIÓN	UNIDAD DE MEDIDA	CANTIDAD
1	82101502-004	CARTEL DE OBRAS	UNIDAD	1
2	72131601-002	PREPARACIÓN DE OBRA	GLOBAL	1
3	72131701-001	SEÑALIZACIÓN DE OBRA	UNIDAD	2
4	72131601-9974	REPLANTEO Y MARCACION	METRO LINEAL	250
5	72131701-9998	CONSTRUCCION DE CUNETA-CANALIZACION A CIELO ABIERTO	GLOBAL	1
6	72152706-001	DESTRONQUE Y RETIRO DE ARBOLES	METROS CUADRADOS	1.850
7	72131701-014	CONSTRUCCION DE RIPIO-COBERTURA CON RIPIO	METROS CUBICOS	440
8	72102905-001	COMPACTACION CON VIBRO COMPACTADOR	METROS CUADRADOS	2.000
9	72103004-003	EXCAVACIÓN Y ESTABILIZACIÓN DE BASE CON SUELO SELECCIONADO	METRO CUBICO	189
10	72131601-004	ZAPATAS DE HORMIGÓN ARMADO	METRO CUBICO	8,64
11	72131601-004	ENCADENADO INFERIOR	METRO CUBICO	6,4
12	72131601-015	PILAR DE HORMIGÓN ARMADO	METRO CUBICO	8,64
13	72131601-009	PISO DE HORMIGÓN ARMADO PARA ASIENTO DE 1 LÍNEA DE 8 METROS	METRO CUBICO	9,8
14	72131701-017	PROVISIÓN Y COLOCACIÓN DE ALCANTARILLADO-CAJÓN 2X2 METROS	UNIDAD	4
15	72131601-004	ENCADENADO SUPERIOR	METRO CUBICO	6,4
16	72101704-001	LOSA INFERIOR TIPO DISCIPADOR DE 20 CM.	METRO CUBICO	3,6
17	72102504-002	MURO CABECERA HORMIGÓN CICLOPE	METRO CUBICO	11,1
18	72131601-013	LIMPIEZA FINAL	UNIDAD	1


Juan Romero Guerrero
Director de Obras
Municipalidad de Zanja Pyta


BASE COMPACTADA

ENRIPIADO $H = 0,15m$

CORTE TRANSVERSAL DE LA CALLE ESCALA 1:75



Juan Romero Guerrero
Director de Obras
Municipalidad de Zanja Pyta

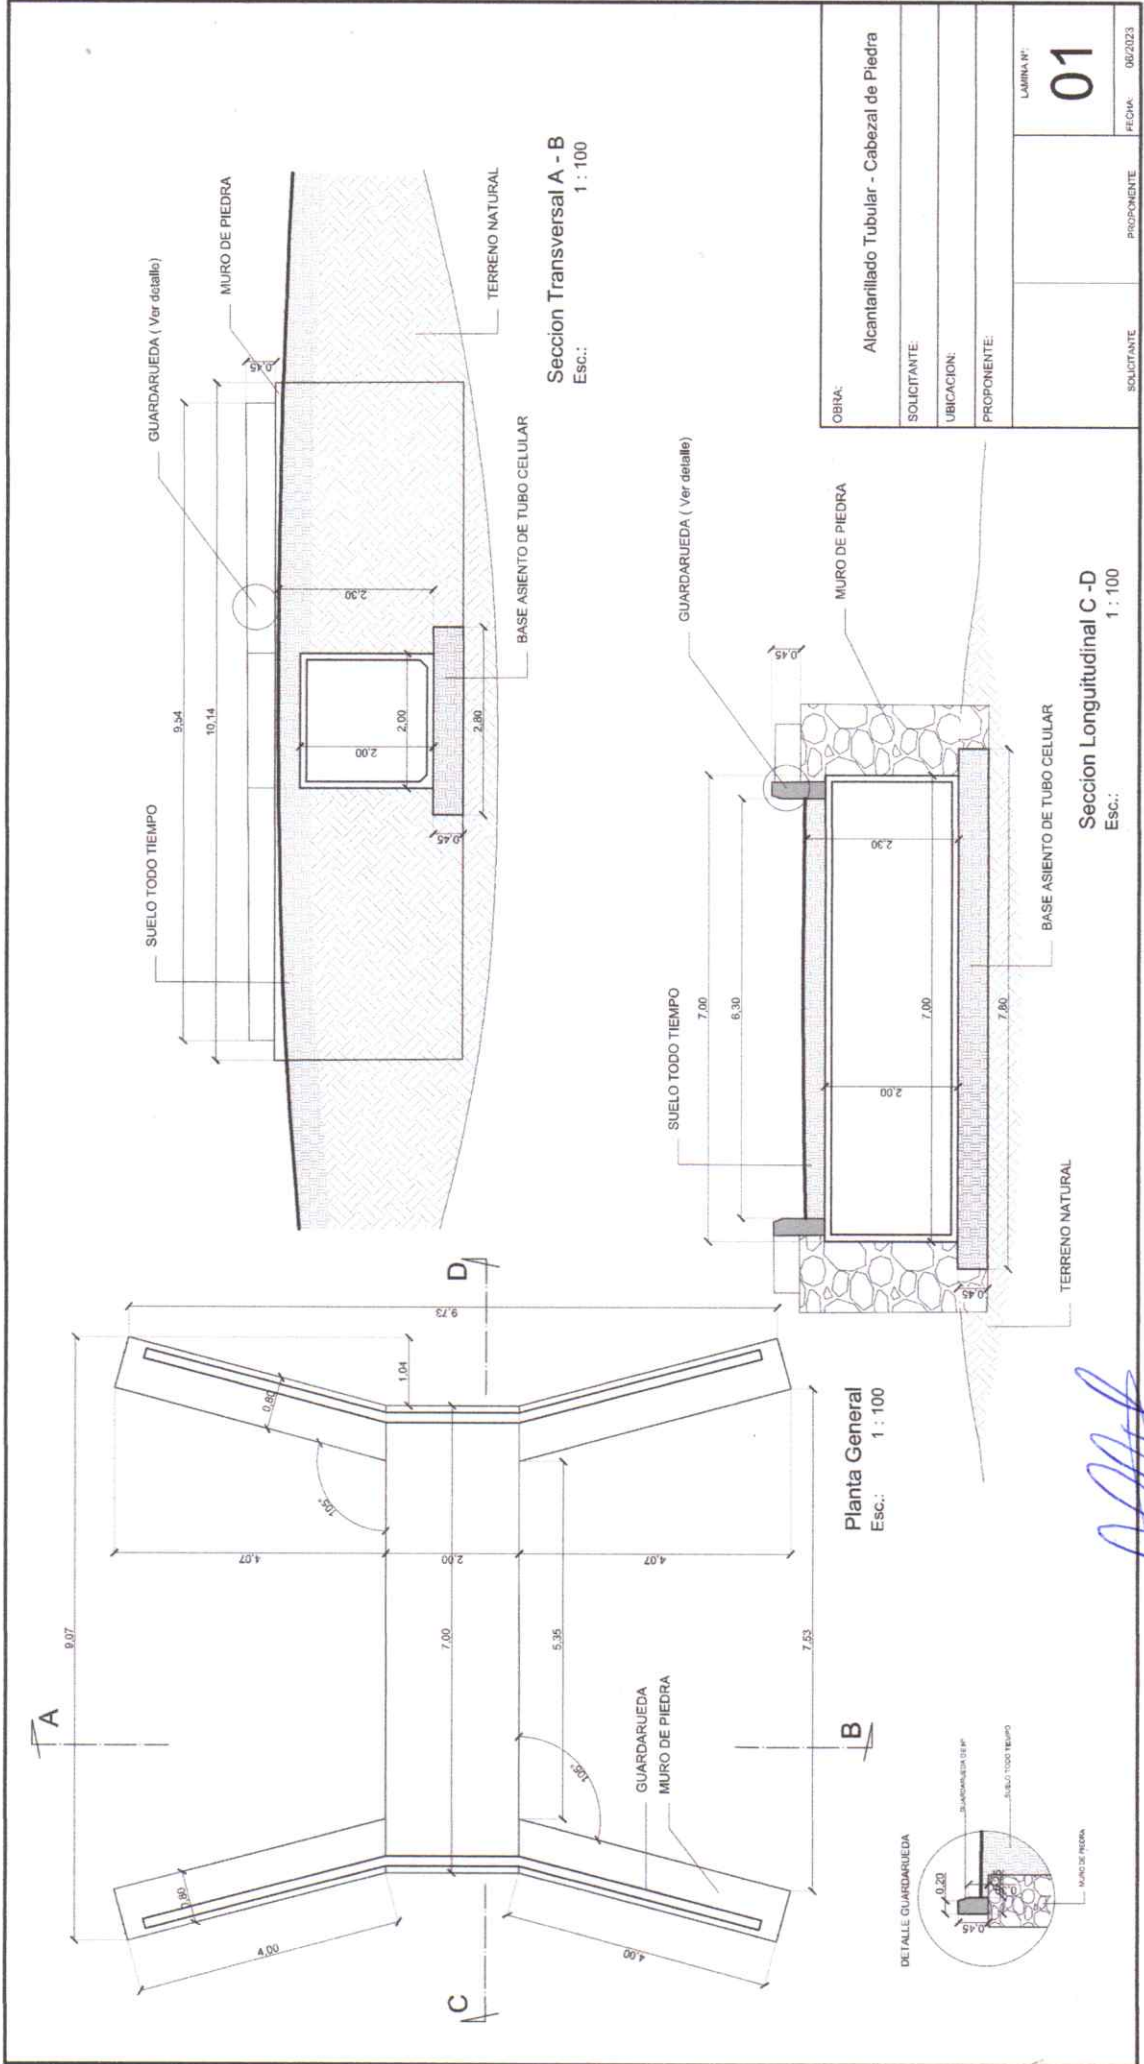

APROBADO
MUNICIPALIDAD DE ZANJA PYTA
DEPARTAMENTO DE AMANABAY

Juan Romero Guerrero
Director de Obras
Municipalidad de Zanja Pyta

Abertura de Camino Vecinal

Zona Centrica

- Leyenda**
- EJE
 - Elemento 1
 - Elemento 2
 - Elemento 3
 - Elemento 4
 - Juzgado de PAZ de Zanja Pytä
 - OPCION_1_IDOM
 - Poligono sin título

X

Marca de posición sin título

Zona 21 K
Abscisa 640668.14 m E
Norte 7497001.75 m S

Indicaciones: [Hasta aquí](#) - [Desde aquí](#)

Marca de posición sin título

Google Earth

Imágenes 2024 Airbus

Juan Romero Guerrero
Director de Obras
Municipalidad de Zanja Pytä

APROBADO
MUNICIPALIDAD DE ZANJA PYTÄ
DEPARTAMENTO DE AMAMBAY