

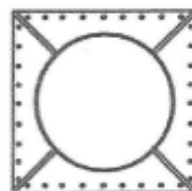


CHAPA 2.5mm


ESCALERA

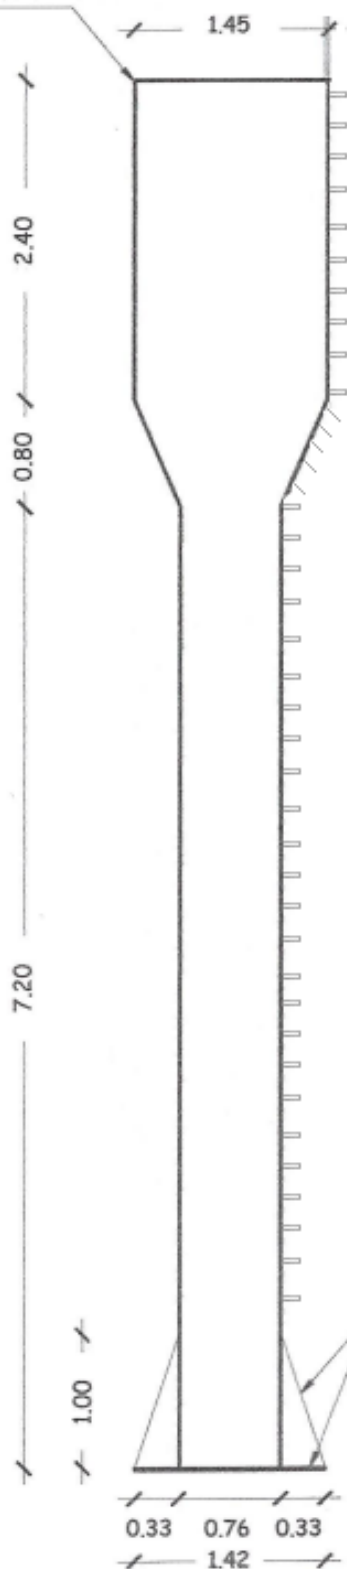

Base metálica: Planta

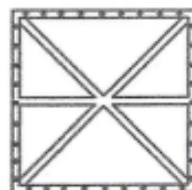

Base metálica: vista lateral

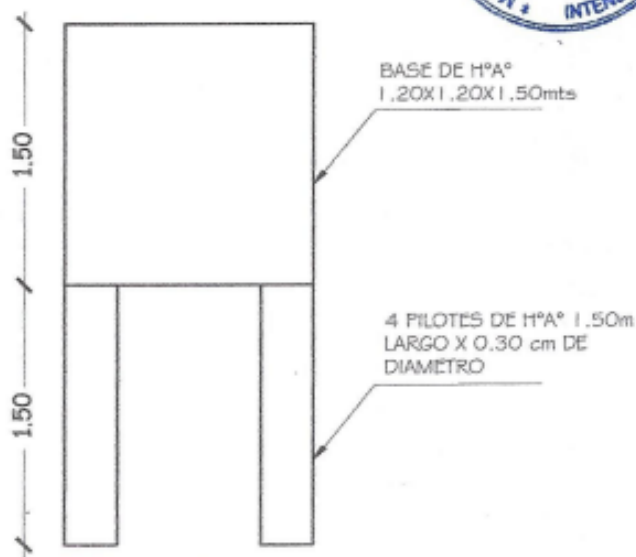

DETALLE DE FUNDACION

OBS: TODOS LOS CALCULOS ESTRUCTURALES ESTARAN A CARGO DE LA EMPRESA CONTRATISTA

MUNICIPALIDAD DE JUAN MANUEL FRUTOS

DETALLE DE TANQUE DE 12.000 LTS