



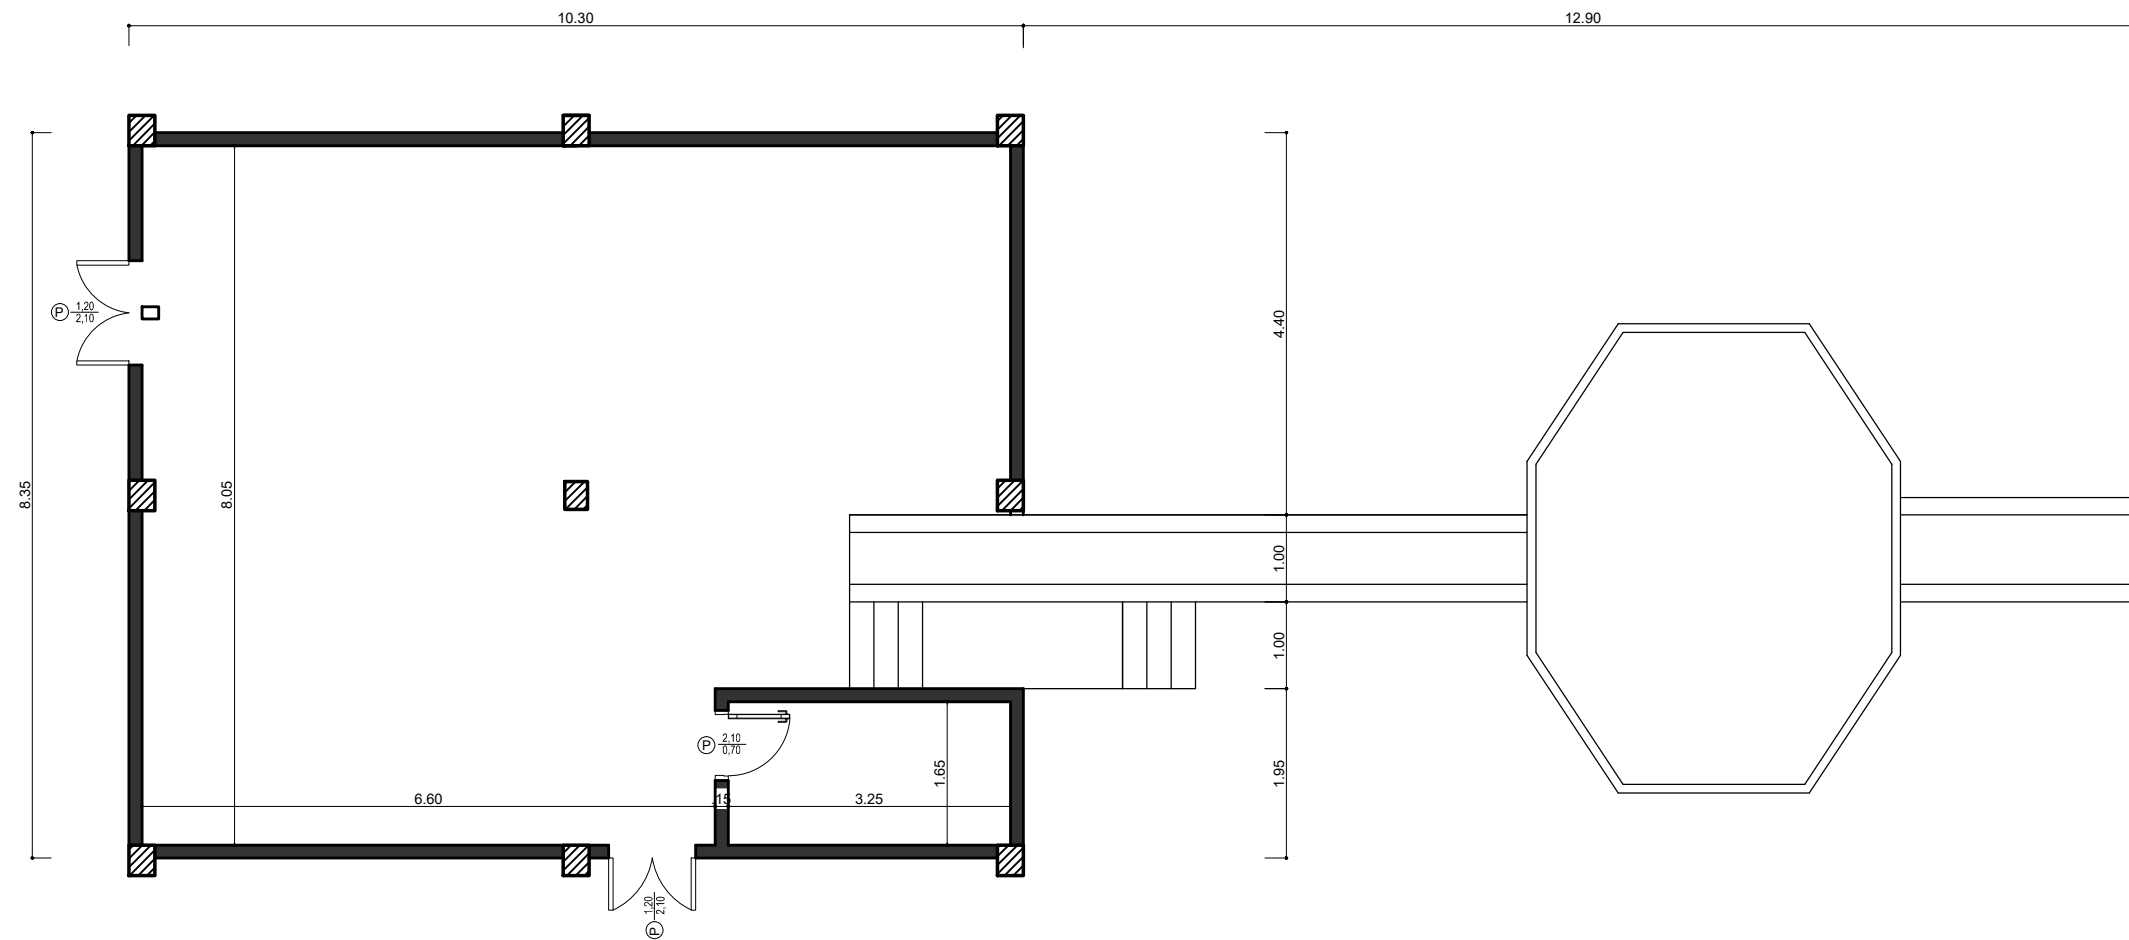

PLANTA GENERAL A INTERVENIR

SIN ESCALA


MUNICIPALIDAD DE GRAL. F. I. RESQUIN		
OBRA: REPARACIÓN DE MATADERÍA MUNICIPAL		
UBICACION: PREDIO DEL ACTUAL MATADERO MUNICIPAL – BARRIO VIRGEN DE FÁTIMA – CIUDAD DE GRAL. RESQUIN		
SUPERFICIE DE TERRENO: 350,00 M2		
CTA. CTE. CTRAL. N°: 43.539	PADRÓN N°: 713	FINCA N°: 426
SUPERFICIE A INTERVENIR: 86,00 M2		
PROYECTISTA: Arq. Cristian Cardozo		REG. M.O.P.C. N°: 3518
		1
Arq. Cristian Cardozo REG. M.O.P.C. N°3518		

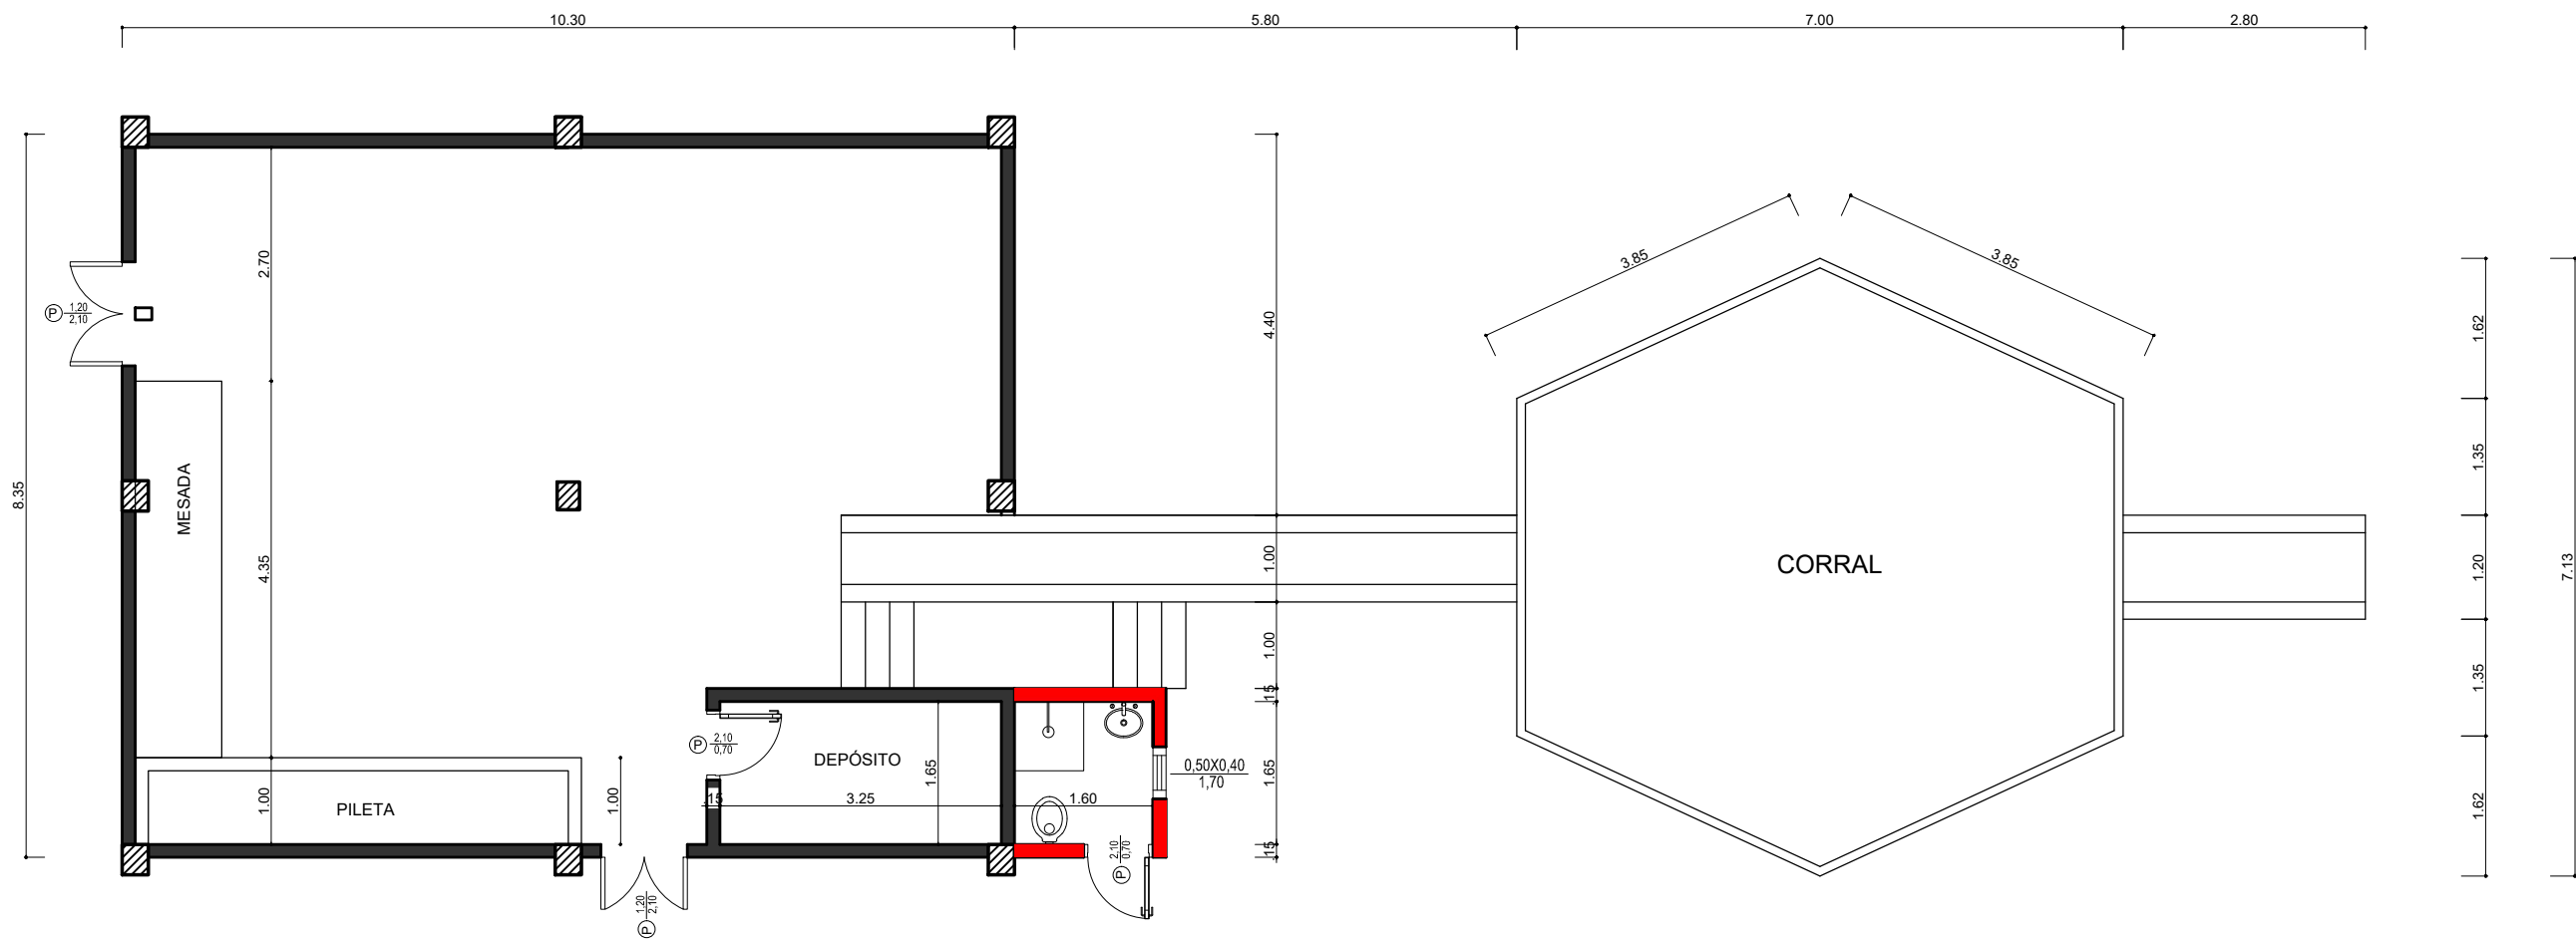

PLANTA ARQUITECTÓNICA FINAL - ACOTADA

SIN ESCALA

MUNICIPALIDAD DE GRAL. F. I. RESQUIN		
OBRA: REPARACIÓN DE MATADERÍA MUNICIPAL		
UBICACION: PREDIO DEL ACTUAL MATADERO MUNICIPAL – BARRIO VIRGEN DE FÁTIMA – CIUDAD DE GRAL. RESQUIN		
SUPERFICIE DE TERRENO: 350,00 M2		
CTA. CTE. CTRAL. N°: 43.539	PADRÓN N°: 713	FINCA N°: 426
SUPERFICIE A INTERVENIR: 86,00 M2		
PROYECTISTA: Arq. Cristian Cardozo		REG. M.O.P.C. N°: 3518
		2
Arq. Cristian Cardozo REG. M.O.P.C. N°3518		

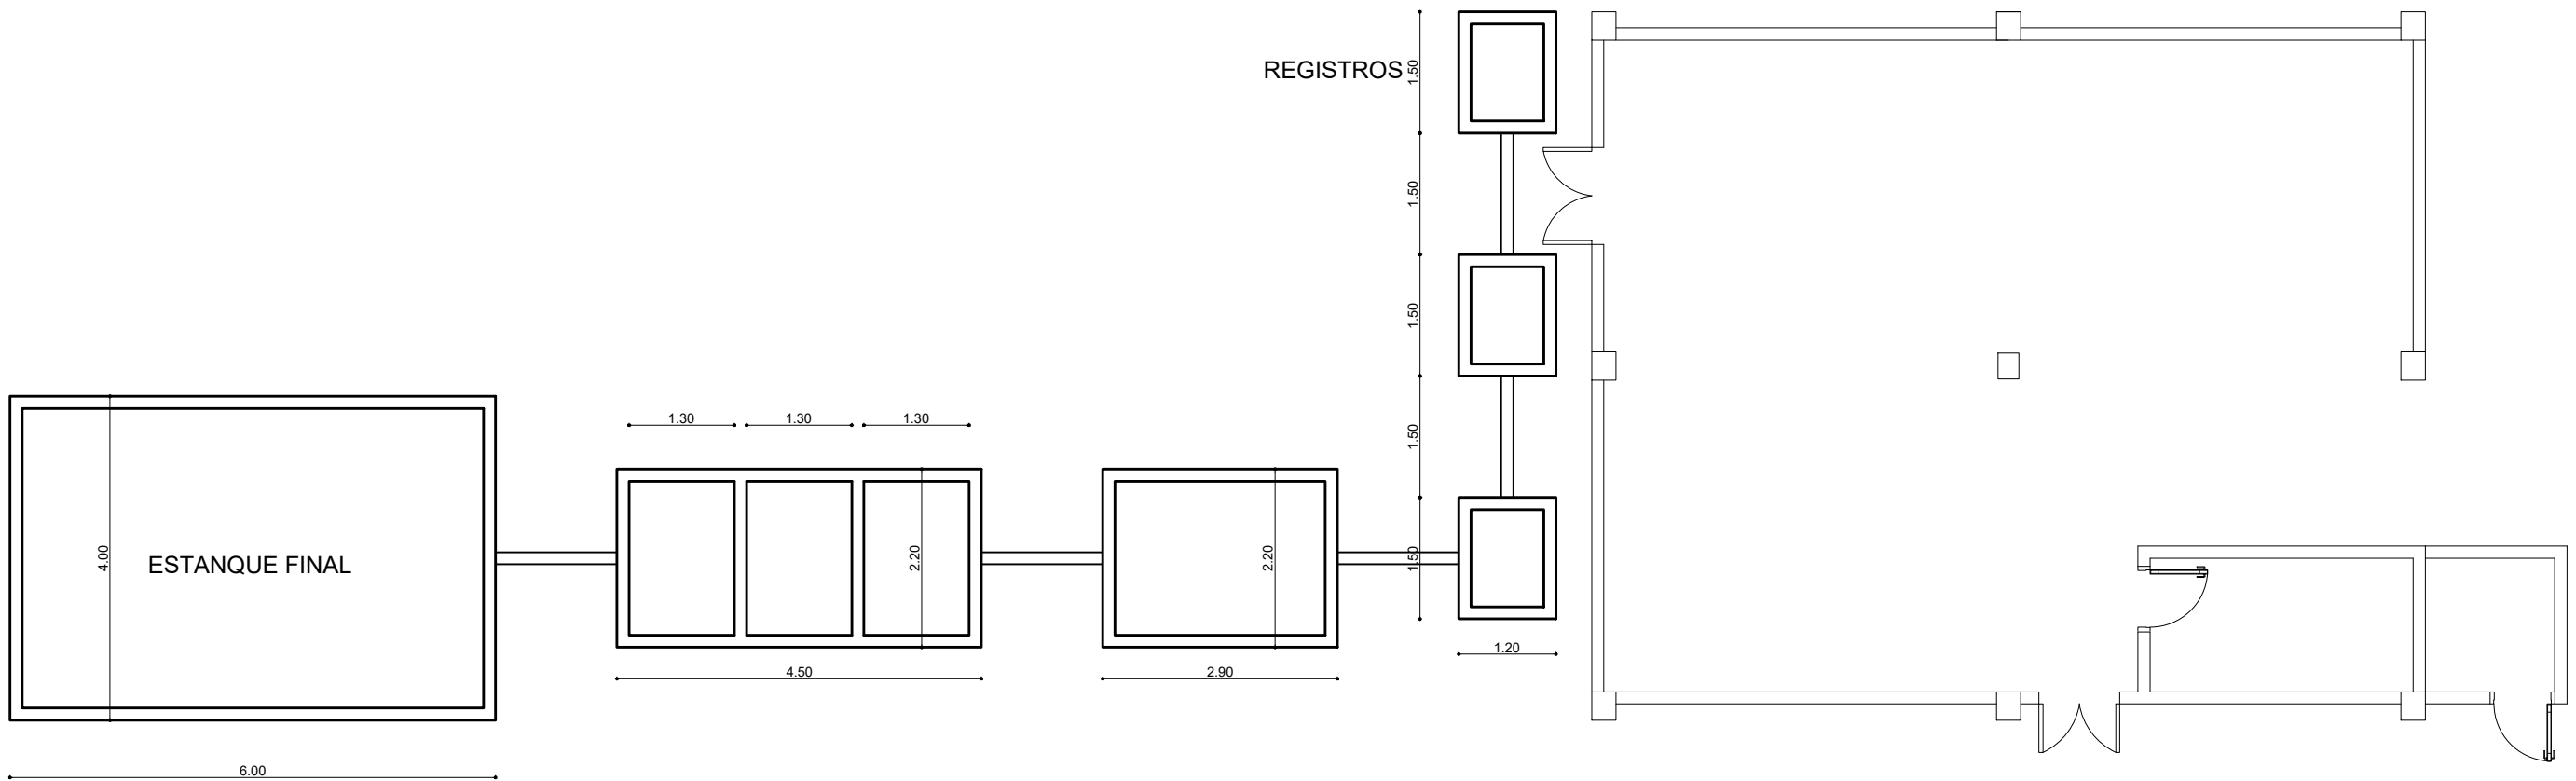


PLANTA DE EFLUENTES
SIN ESCALA

MUNICIPALIDAD DE GRAL. F. I. RESQUIN		
OBRA: REPARACIÓN DE MATADERÍA MUNICIPAL		
UBICACION: PREDIO DEL ACTUAL MATADERO MUNICIPAL – BARRIO VIRGEN DE FÁTIMA – CIUDAD DE GRAL. RESQUIN		
SUPERFICIE DE TERRENO: 350,00 M2		
CTA. CTE. CTRAL. N°: 43.539	PADRÓN N°: 713	FINCA N°: 426
SUPERFICIE A INTERVENIR: 86,00 M2		
PROYECTISTA: Arq. Cristian Cardozo		REG. M.O.P.C. N°: 3518
Arq. Cristian Cardozo REG. M.O.P.C. N°3518		3

REFERENCIAS

- Ⓜ DETECTOR DE HUMO
- ⊕ EXTINTOR PQS DE 6KG.
- SALIDA SEÑALÉTICA DE SALIDA DE EMERGENICA

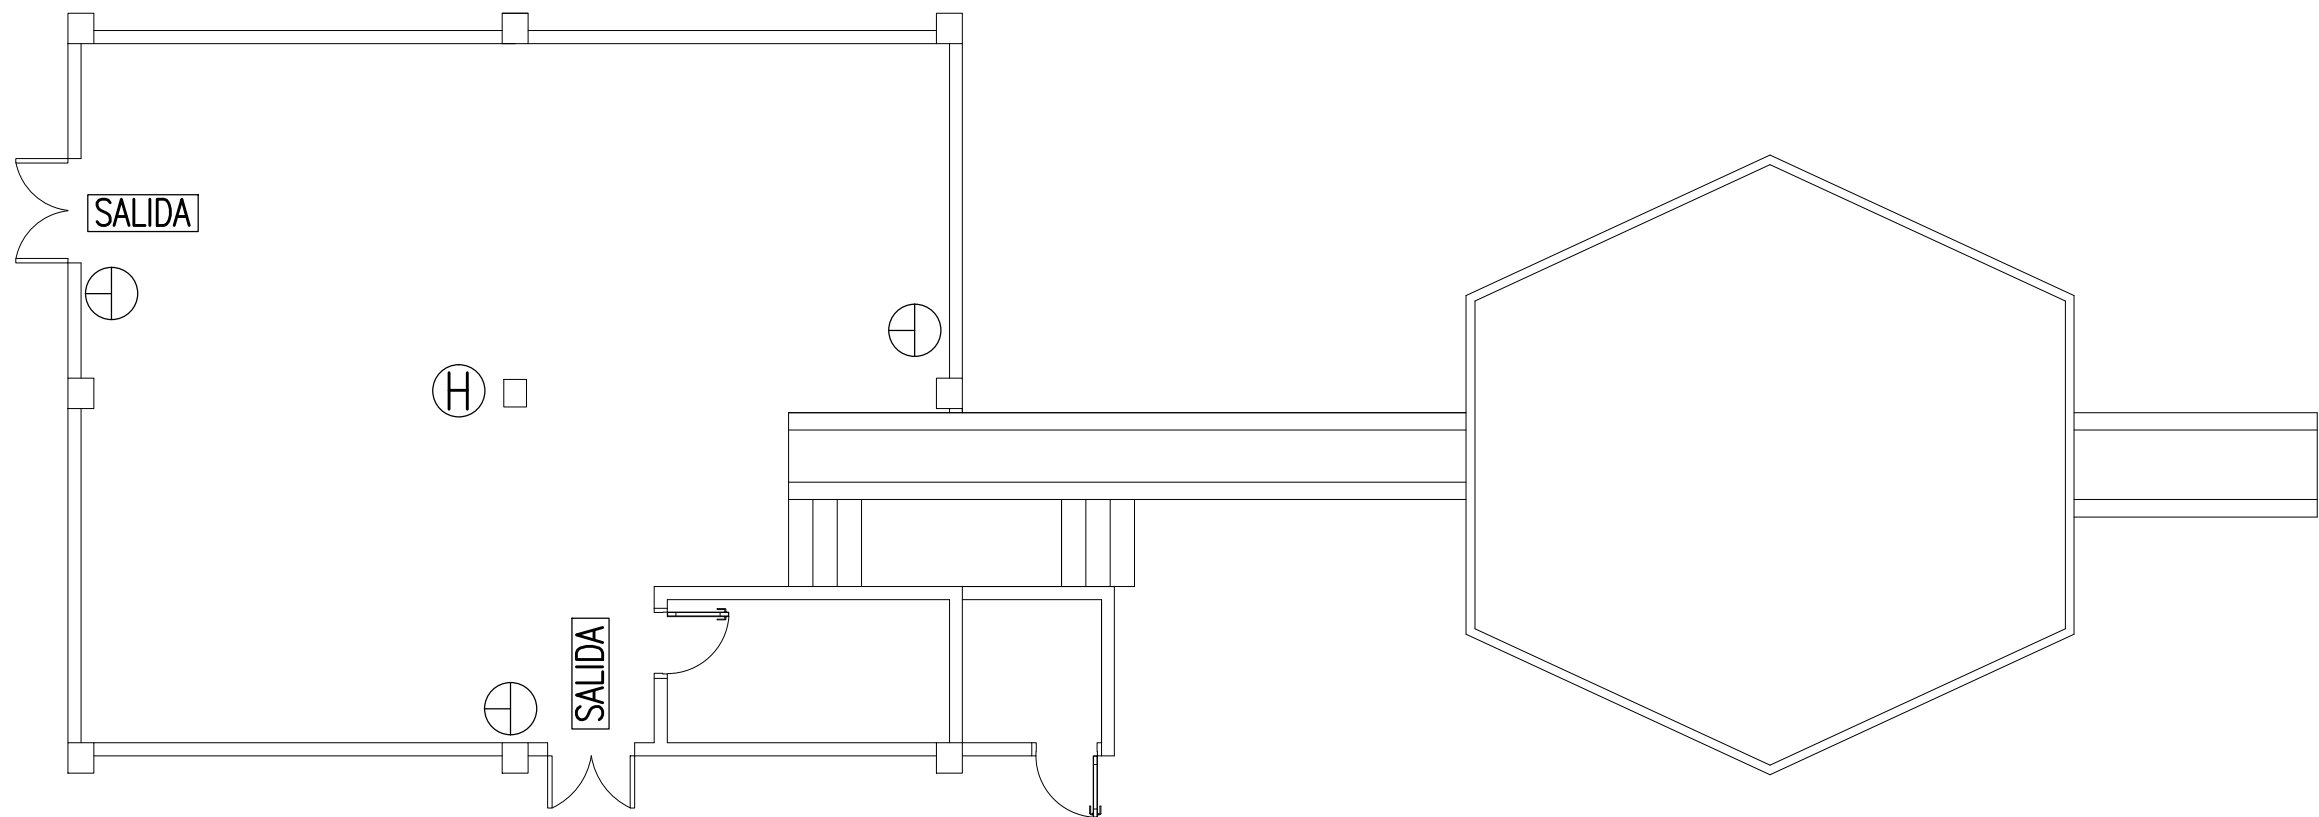

PLANTA DE PREVENCIÓN CONTRA INCENDIOS
SIN ESCALA

MUNICIPALIDAD DE GRAL. F. I. RESQUIN		
OBRA: REPARACIÓN DE MATADERÍA MUNICIPAL		
UBICACION: PREDIO DEL ACTUAL MATADERO MUNICIPAL – BARRIO VIRGEN DE FÁTIMA – CIUDAD DE GRAL. RESQUIN		
SUPERFICIE DE TERRENO: 350,00 M2		
CTA. CTE. CTRAL. N°: 43.539	PADRÓN N°: 713	FINCA N°: 426
SUPERFICIE A INTERVENIR: 86,00 M2		
PROYECTISTA: Arq. Cristian Cardozo		REG. M.O.P.C. N°: 3518
Arq. Cristian Cardozo REG. M.O.P.C. N°3518		4