



Referencias

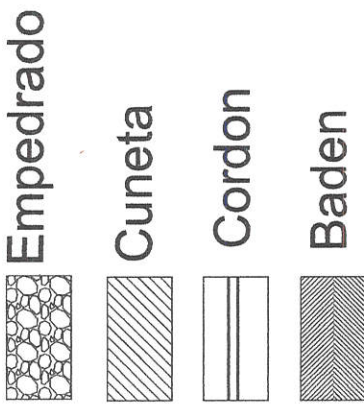

Empedrado: 1.260 m²
 Baden 1.5 mts: 14 ml
 Cordon cuneta: 420 ml
 Superficie total a construir: 1.470 m²

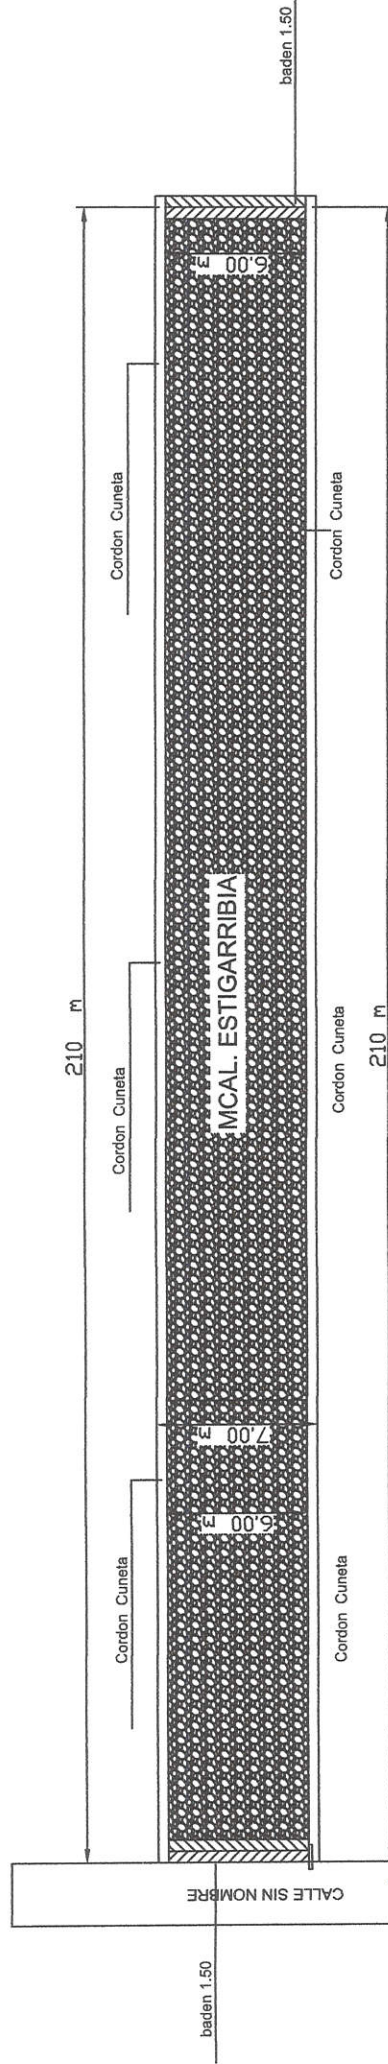

Claudia Saffran R.
 Arquitecta - Reg. N° 95.162
 Fiscal de Obras

Gobierno Departamental de San Pedro	
PROYECTO: PAVIMENTACIÓN TIPO EMPEDRADO CON CORDÓN Hº CORDON CUNETAS Y BADEN	
UBICACIÓN: NUEVA GERMANIA - Mcal. Estigarribia	
Calle : MCAL. ESTIGARRIBIA	Proyecto : Secretaria de Obras Publicas
NUEVA GERMANIA	
SUPERFICIE A CONSTRUIR: 1.470 M ²	
	1