

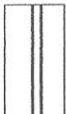

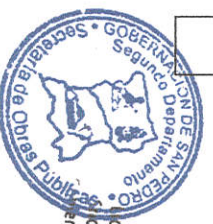
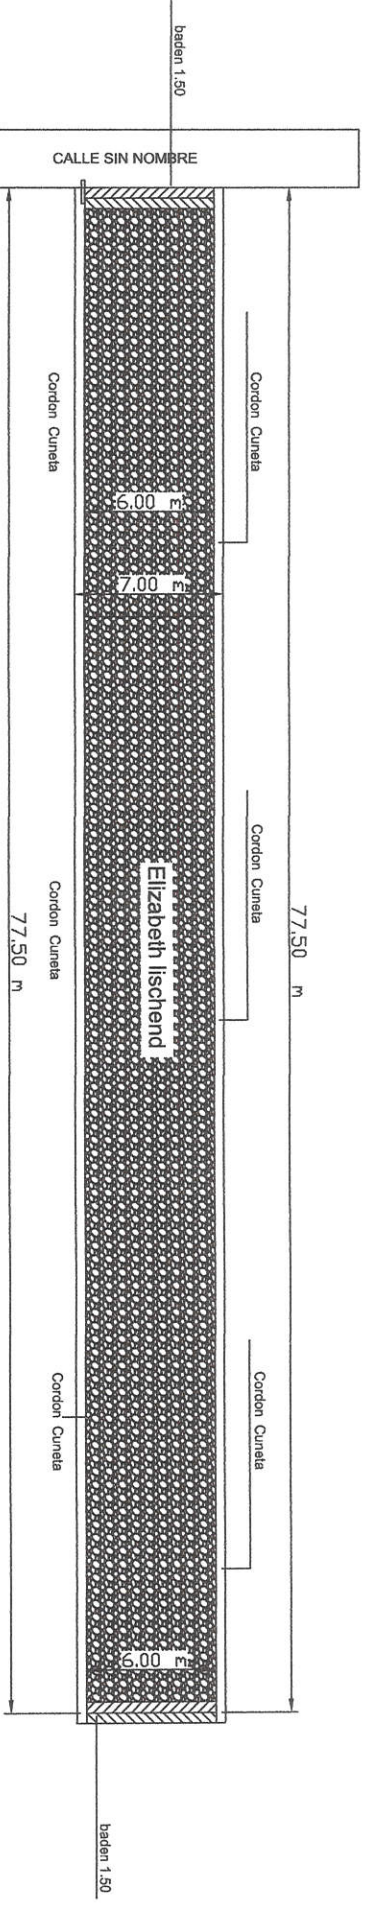


## Referencias

-  Empedrado
-  Cuneta
-  Cordon
-  Baden



Empedrado:	465 m <sup>2</sup>
Baden 1.5 mts:	14 ml
Cordon cuneta:	155 ml
Superficie total a construir:	542.5 m <sup>2</sup>



*Prof. Claudia Saguan R.*  
 Arquitecta - Reg. N° 95.162  
 Fiscal de Obras

*Ing. Arsenio Aguiar*  
 Director de Obras Publicas  
 Director Deptal. de San Pedro

Gobierno Departamental de San Pedro	
PROYECTO: PAVIMENTACION TIPO EMPEDRADO CON CORDON Hº CORDON CUNETAS y Baden	
UBICACION: NUEVA GERMANIA -	
Calle : Elizabeth Iischend	Proyecto : Secretaria de Obras Publicas
NUEVA GERMANIA	
SUPERFICIE A CONSTRUIR: 542.5 M2	
	<b>1</b>