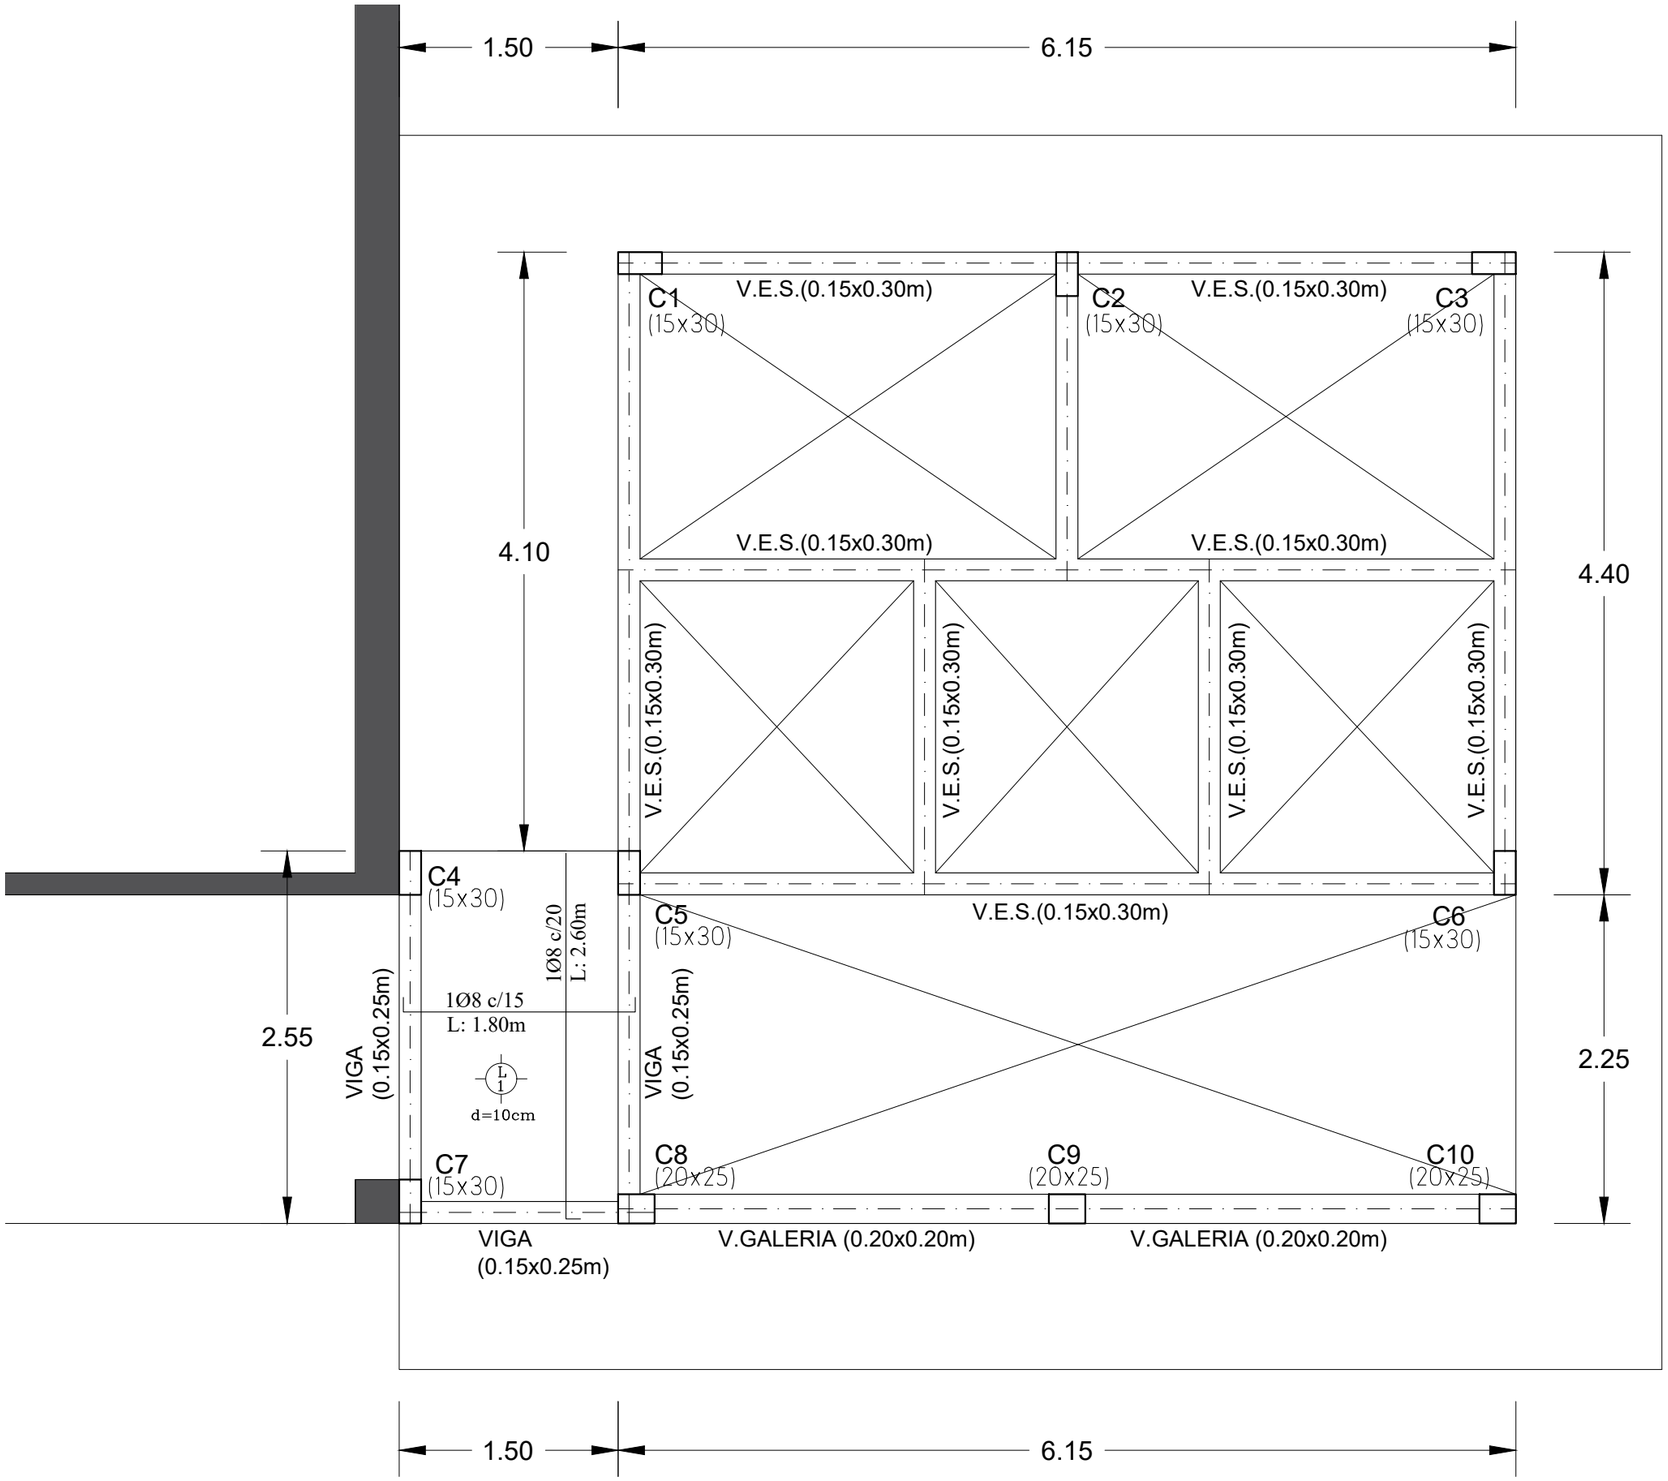

ENCADENADO SUPERIOR

Esc 1: 50

Itapúa lugar de OPORTUNIDADES

JAVIER PEREIRA GOBERNADOR DE ITAPÚA

Obra: Construcción de bloque de Baño Sexado

Beneficiario: Escuela Basica Nº 3323 San José

Distrito: Capitán Miranda

Proyecto: Gobernación de Itapúa

Secretaría de Obras Públicas

Ing. Fernando Oreggioni
Secretaria de Obras Gob. de Itapúa
Matrícula MOPC 903