

Medianera

DIRECCION DEPARTAMENTAL DE EDUCACION - ITAPUA - MEC

Medianera

Patio

Acceso

11.50

2.73

16.18


Acceso al Centro 12

vereda

2.07

Calle C. A. López

Calle Mñor. Wiessen

 Sector a intervenir

Implantación  
sin escala



MUNICIPALIDAD DE ENCARNACION



CENTRO DE REC. PARA LA EDUCACIÓN PERMANENTE N° 12 (EMPJA).-  
Proyecto: Construcciones generales, aulas nuevas.-

Esc. s/e	Fecha: 2024	Lámina N°: 01	
Intendente Municipal	Dirección de Obras	Dirección de FONACIDE	
Intendente Sr. Alfredo Luis Yd Sanchez	Ing. René Miglio	Arq. Venancio Zárate	



**Planta Alta Existente**  
**Esc.: 1/100**



**MUNICIPALIDAD DE ENCARNACION**




Centro de rec. para la educación permanente N° 12 (EMPJA)  
 Proyecto: Construcciones generales aulas nuevas

Esc: 1/100	Fecha: 2024	Lámina: 04
Intendente Municipal	Dirección de Obras	Dirección de FONACIDE
Sr. Alfredo Luis Yd Sanchez	Ing. René Miglio	Arq. Venancio Zárate

**Arq. Venancio Zárate**  
 Director Fonacide  
 Municipalidad de Encarnación




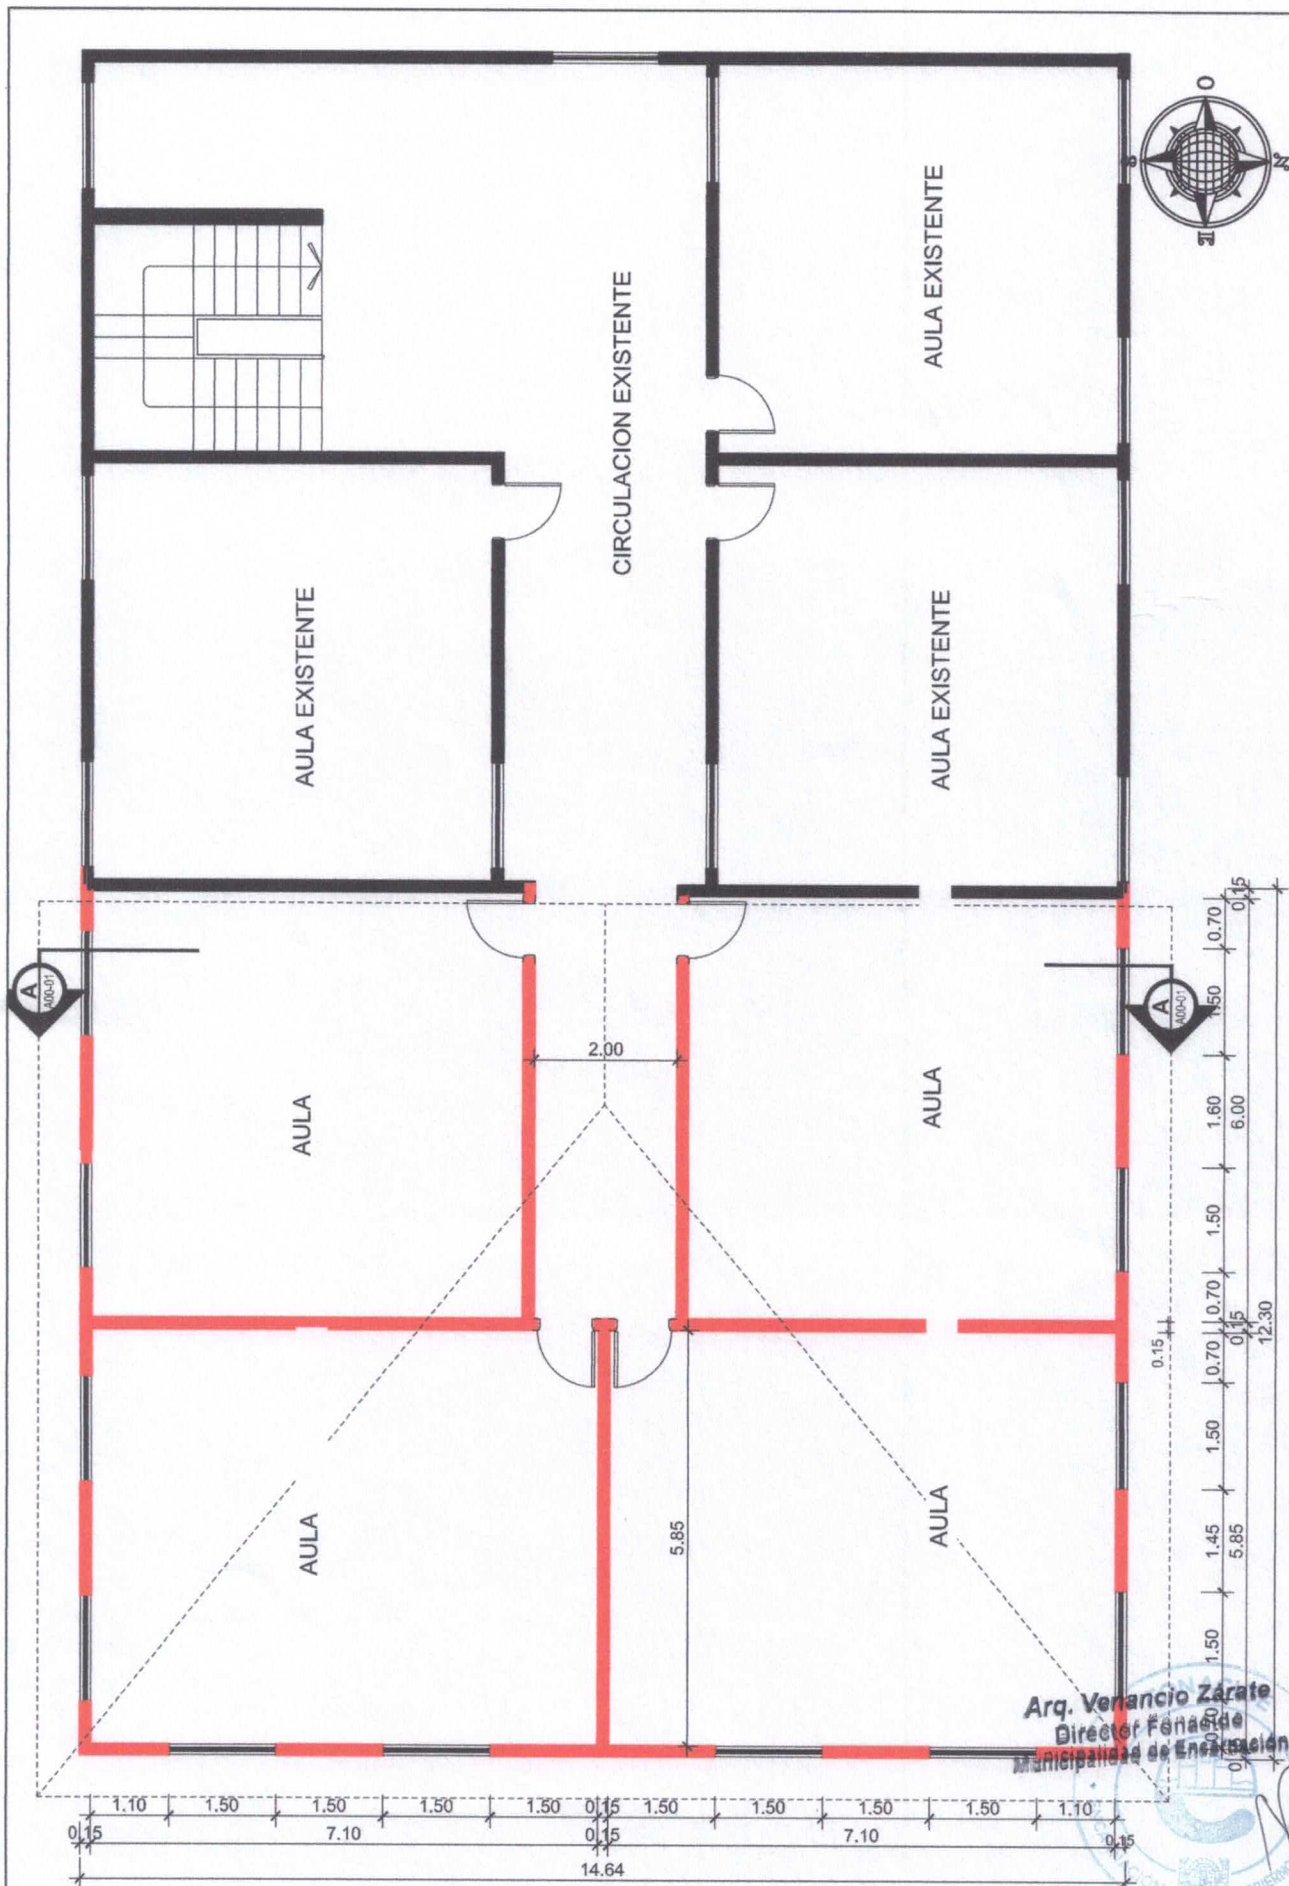

Arq. Venancio Zárate  
 Director Fomento de  
 Municipalidad de Encarnación

**Planta Alta a construir**  
 Esc.: 1/100

 <b>MUNICIPALIDAD DE ENCARNACION</b> 		
Centro de rec. para la educación permanente N° 12 (EMPJA) Proyecto: Construcciones generales aulas nuevas		
Esc: 1/100	Fecha: 2024	Lámina: 06
Intendente Municipal	Dirección de Obras	Dirección de FONACIDE
Sr. Alfredo Luis Yd Sanchez	Ing. René Miglio	Arq. Venancio Zárate

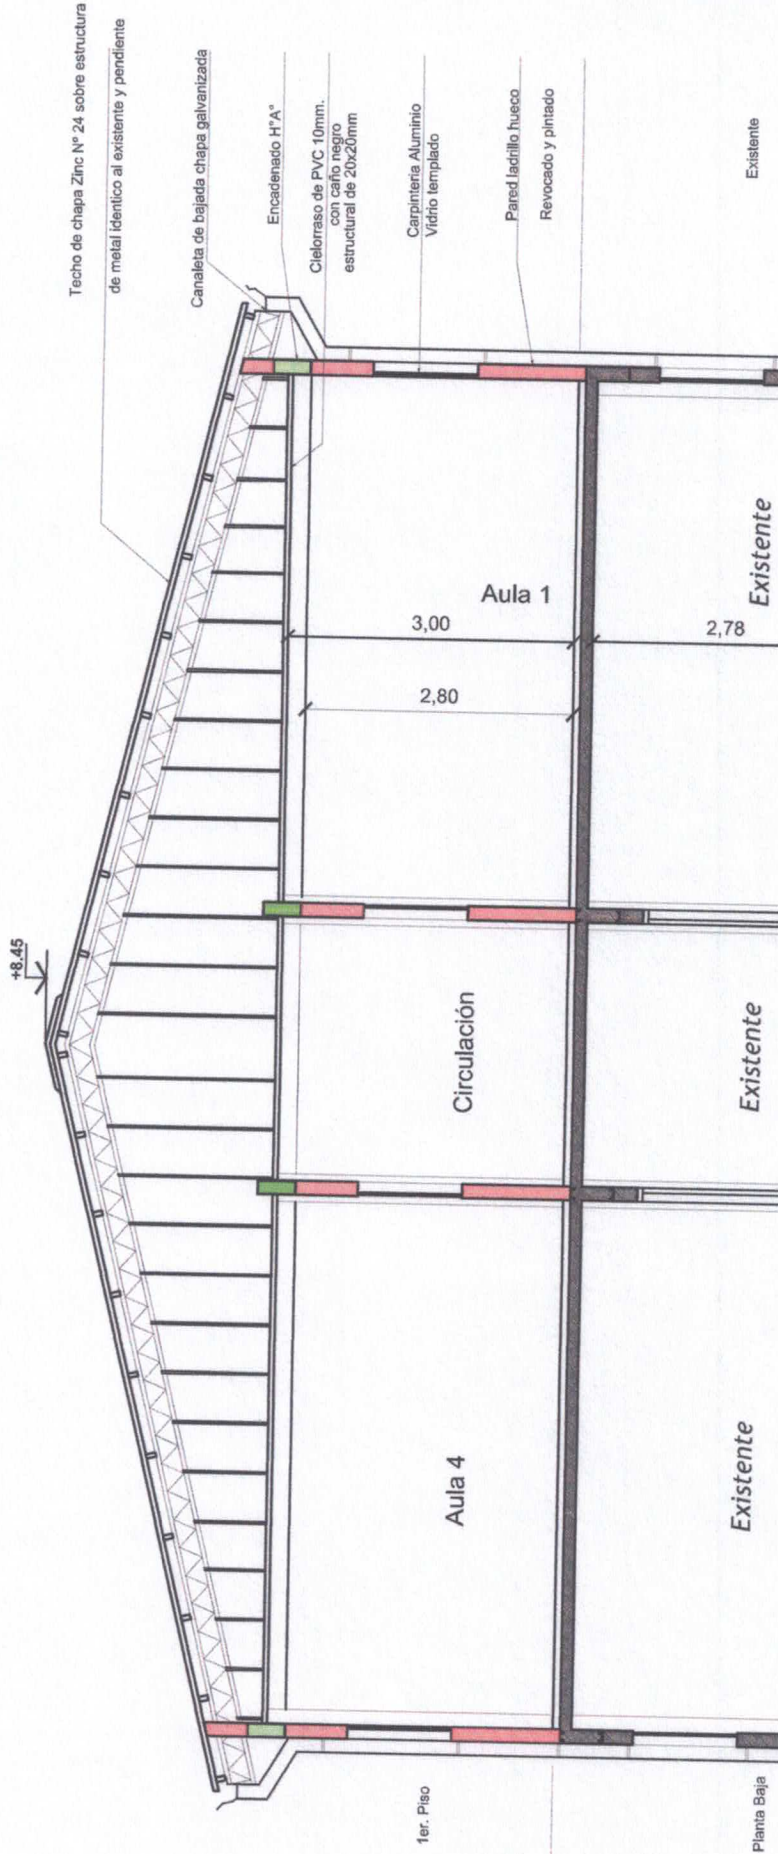


Arq. Venancio Zárate  
 Director Foneaide  
 Municipalidad de Encarnación

Corte A-A  
 Esc.: 1/75

**MUNICIPALIDAD DE ENCARNACION**

Centro de rec. para la educación permanente Nº 12 (EMPJA)  
 Proyecto: Construcciones generales aulas nuevas

Esc: 1/75	Fecha: 2024	Lámina: 07
Intendente Municipal	Dirección de Obras	Dirección de FONACIDE
Sr. Alfredo Luis Yd Sanchez	Ing. René Miglio	Arq. Venancio Zárate

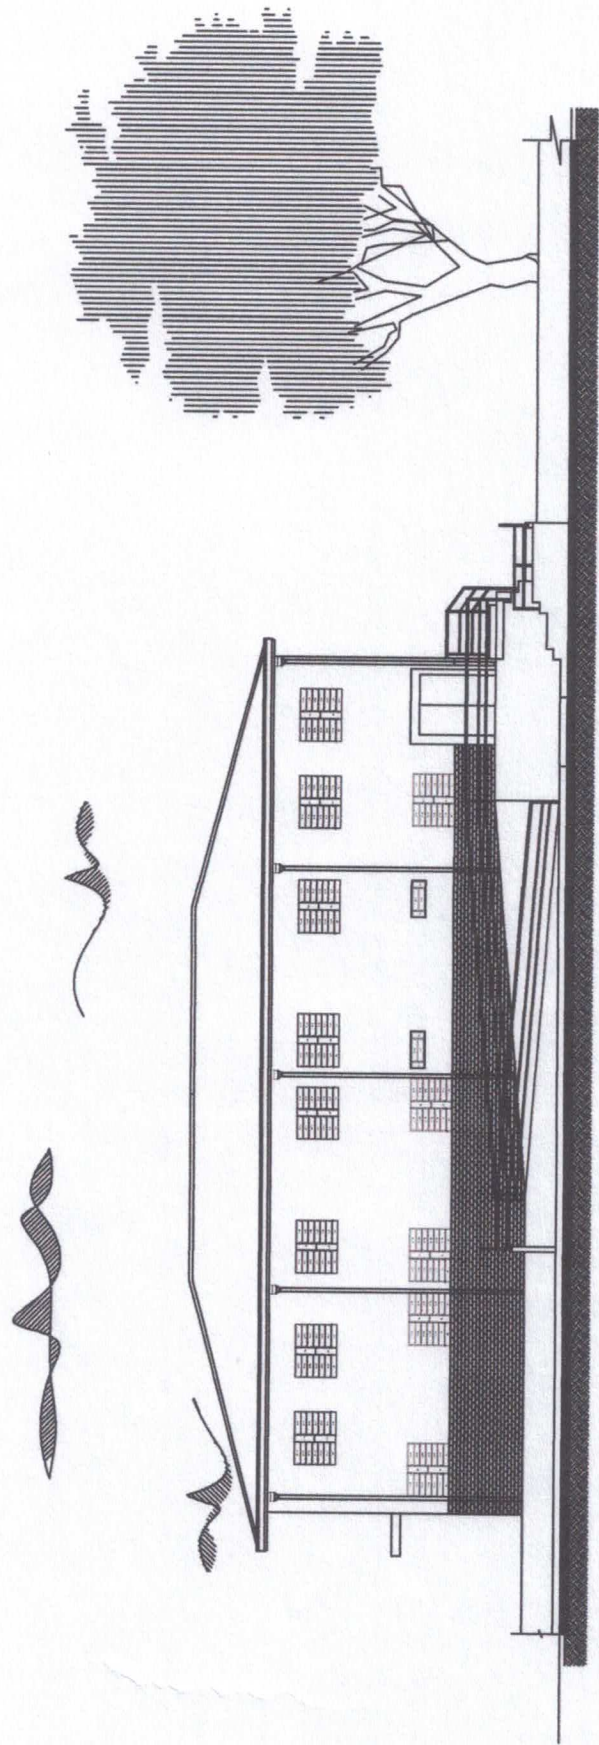


 Arq. Venancio Zárate  
 Director Fonacide  
 Municipalidad de Encarnación

**Fachada Frontal**  
**Esc.: 1/200**



**MUNICIPALIDAD DE ENCARNACION**



Centro de rec. para la educación permanente N° 12 (EMPJA)  
 Proyecto: Construcciones generales aulas nuevas

Esc.: 1/200	Fecha: 2024	Lámina: 05
Intendente Municipal	Dirección de Obras	Dirección de FONACIDE
Sr. Alfredo Luis Yd Sanchez	Ing. René Miglio	Arq. Venancio Zárate