


 Arq. Venancio Zarate
 Director Fonacide
 Municipalidad de Encarnacion


**PLANTA EXISTENTE
A DEMOLER**




MUNICIPALIDAD DE ENCARNACION



Escuela Básica N° 640 "San Isidro".
 OBRA: Reparación de dos sanitarios existentes.-

| | | |
|----------------------|--------------------|-----------------------|
| SIN Esc. | FECHA : 2024 | LAMINA N° : 03 |
| Intendente Municipal | Dirección de Obras | Dirección de FONACIDE |

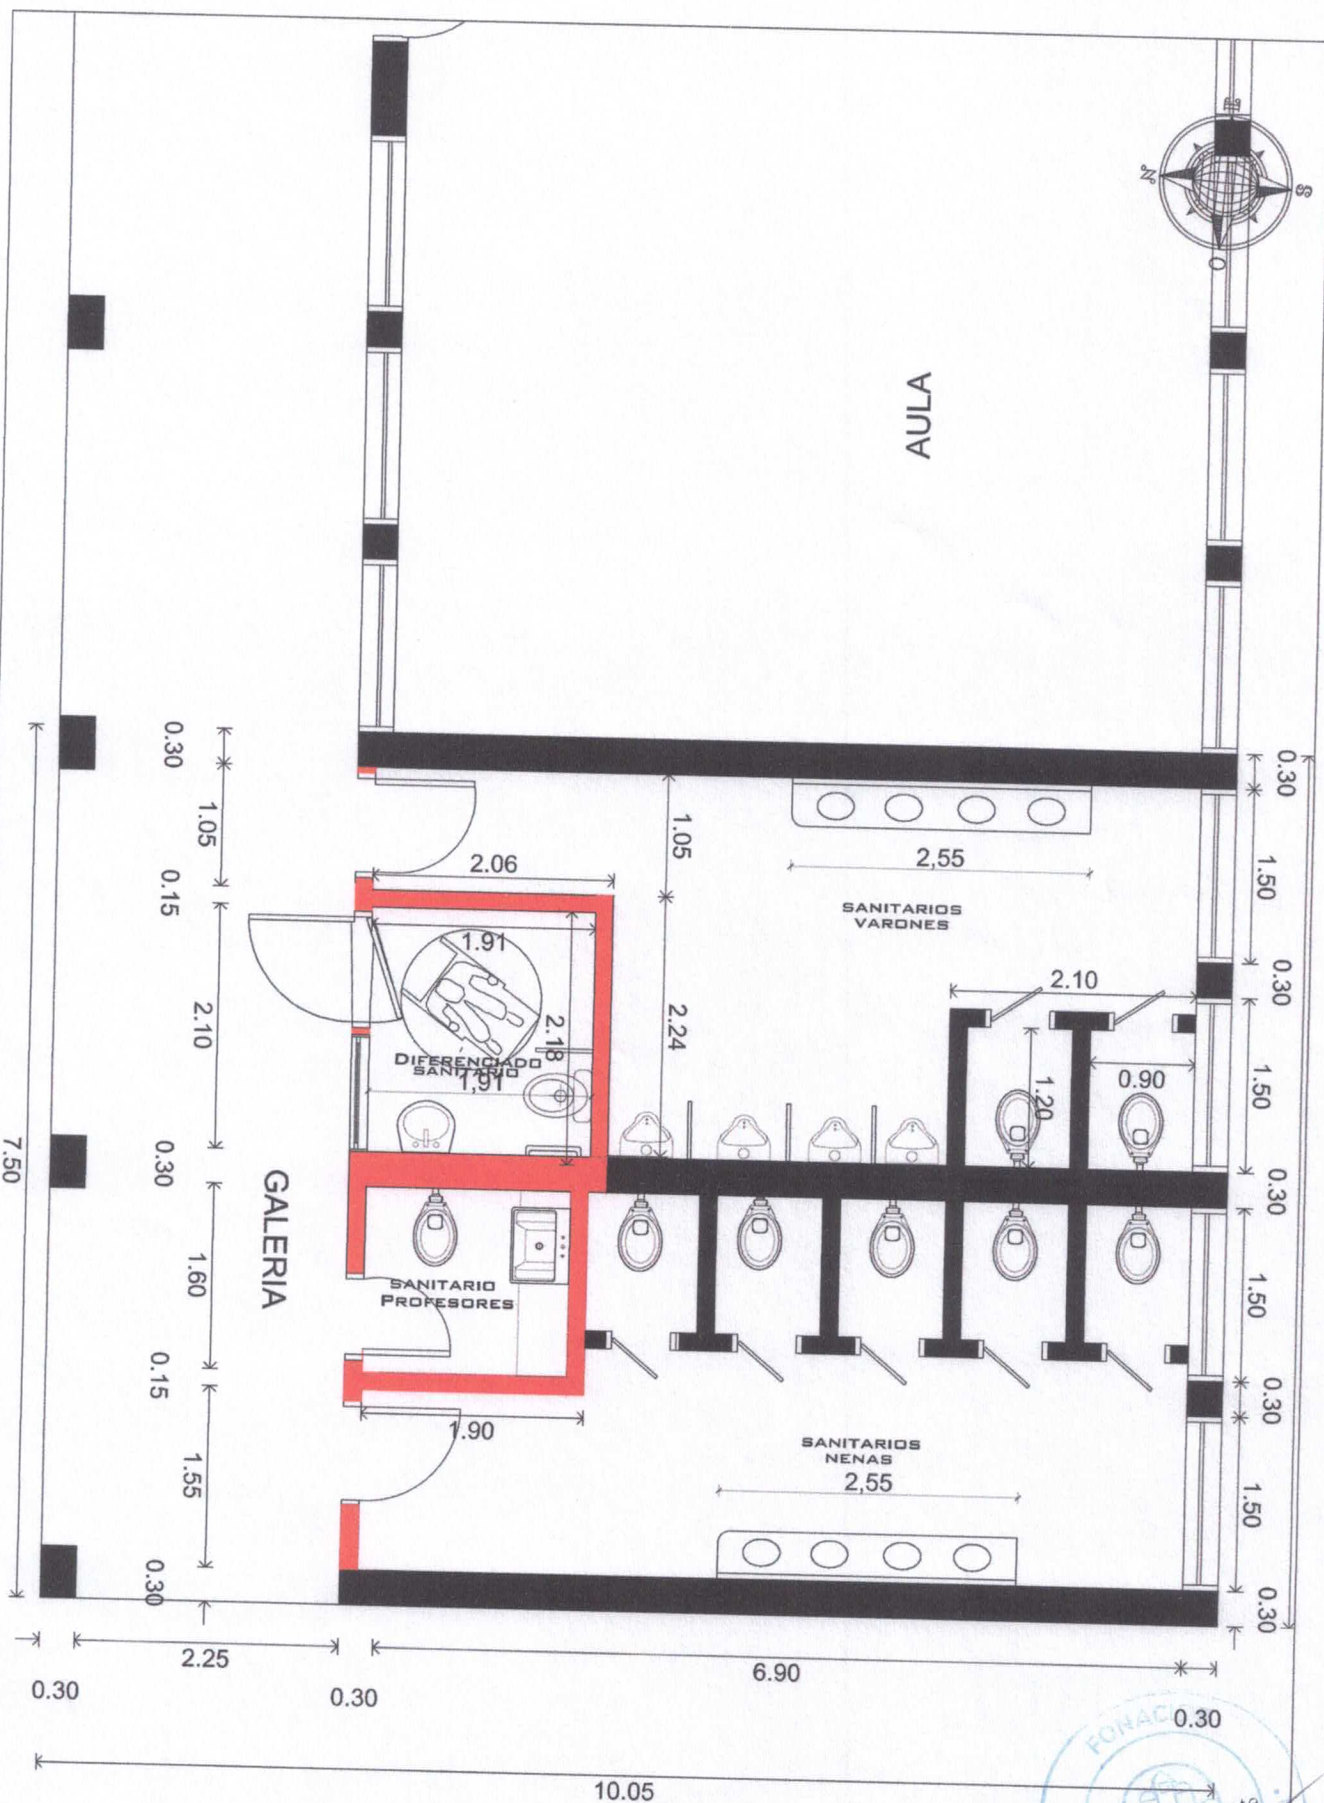


 Arq. Venancio Zárate
 Director Fonac de
 Municipales de Encarnación

**PLANTA ACOTADA
PLANTA BAJA**



MUNICIPALIDAD DE ENCARNACION



Escuela Básica N° 640 "San Isidro".
OBRA: Reparación de dos sanitarios existentes.-

| | | |
|----------------------|--------------------|-----------------------|
| SIN Esc. | FECHA : 2024 | LAMINA N° : 04 |
| Intendente Municipal | Dirección de Obras | Dirección de FONACIDE |

Dr. Alfredo Luis Val Sanchez

Ing. René Miró

DE TEJAS FRANCESAS S/ TEJUELITAS

Canaleta de chapa galv. des. (0.55cm.)

Pared pintada al látex con enduido exterior

(Azulejos 30x60cm)

Revoque exterior c/hidrofuogo fratachado y filtrado

Pared pintada al látex con enduido exterior (Azulejos 30x60cm)

Revoque exterior c/hidrofuogo fratachado y filtrado

2.10

1.80

Proyección de viga revocada y pintada

GALERIA

GALERIA

FONACIDE

Arq. Venancio Zárate
 Director Fonacide
 Municipalidad de Encarnación

CORTE



MUNICIPALIDAD DE ENCARNACION




Escuela Básica N° 640 "San Isidro".
OBRA: Reparación de dos sanitarios existentes.-

| | | |
|----------------------|--------------------|-----------------------|
| SIN Esc. | FECHA : 2024 | LAMINA N° : 06 |
| Intendente Municipal | Dirección de Obras | Dirección de FONACIDE |

Sr. Alfredo Luis Yri Sanchez

Ing. René Minño

Arq. Venancio Zárate

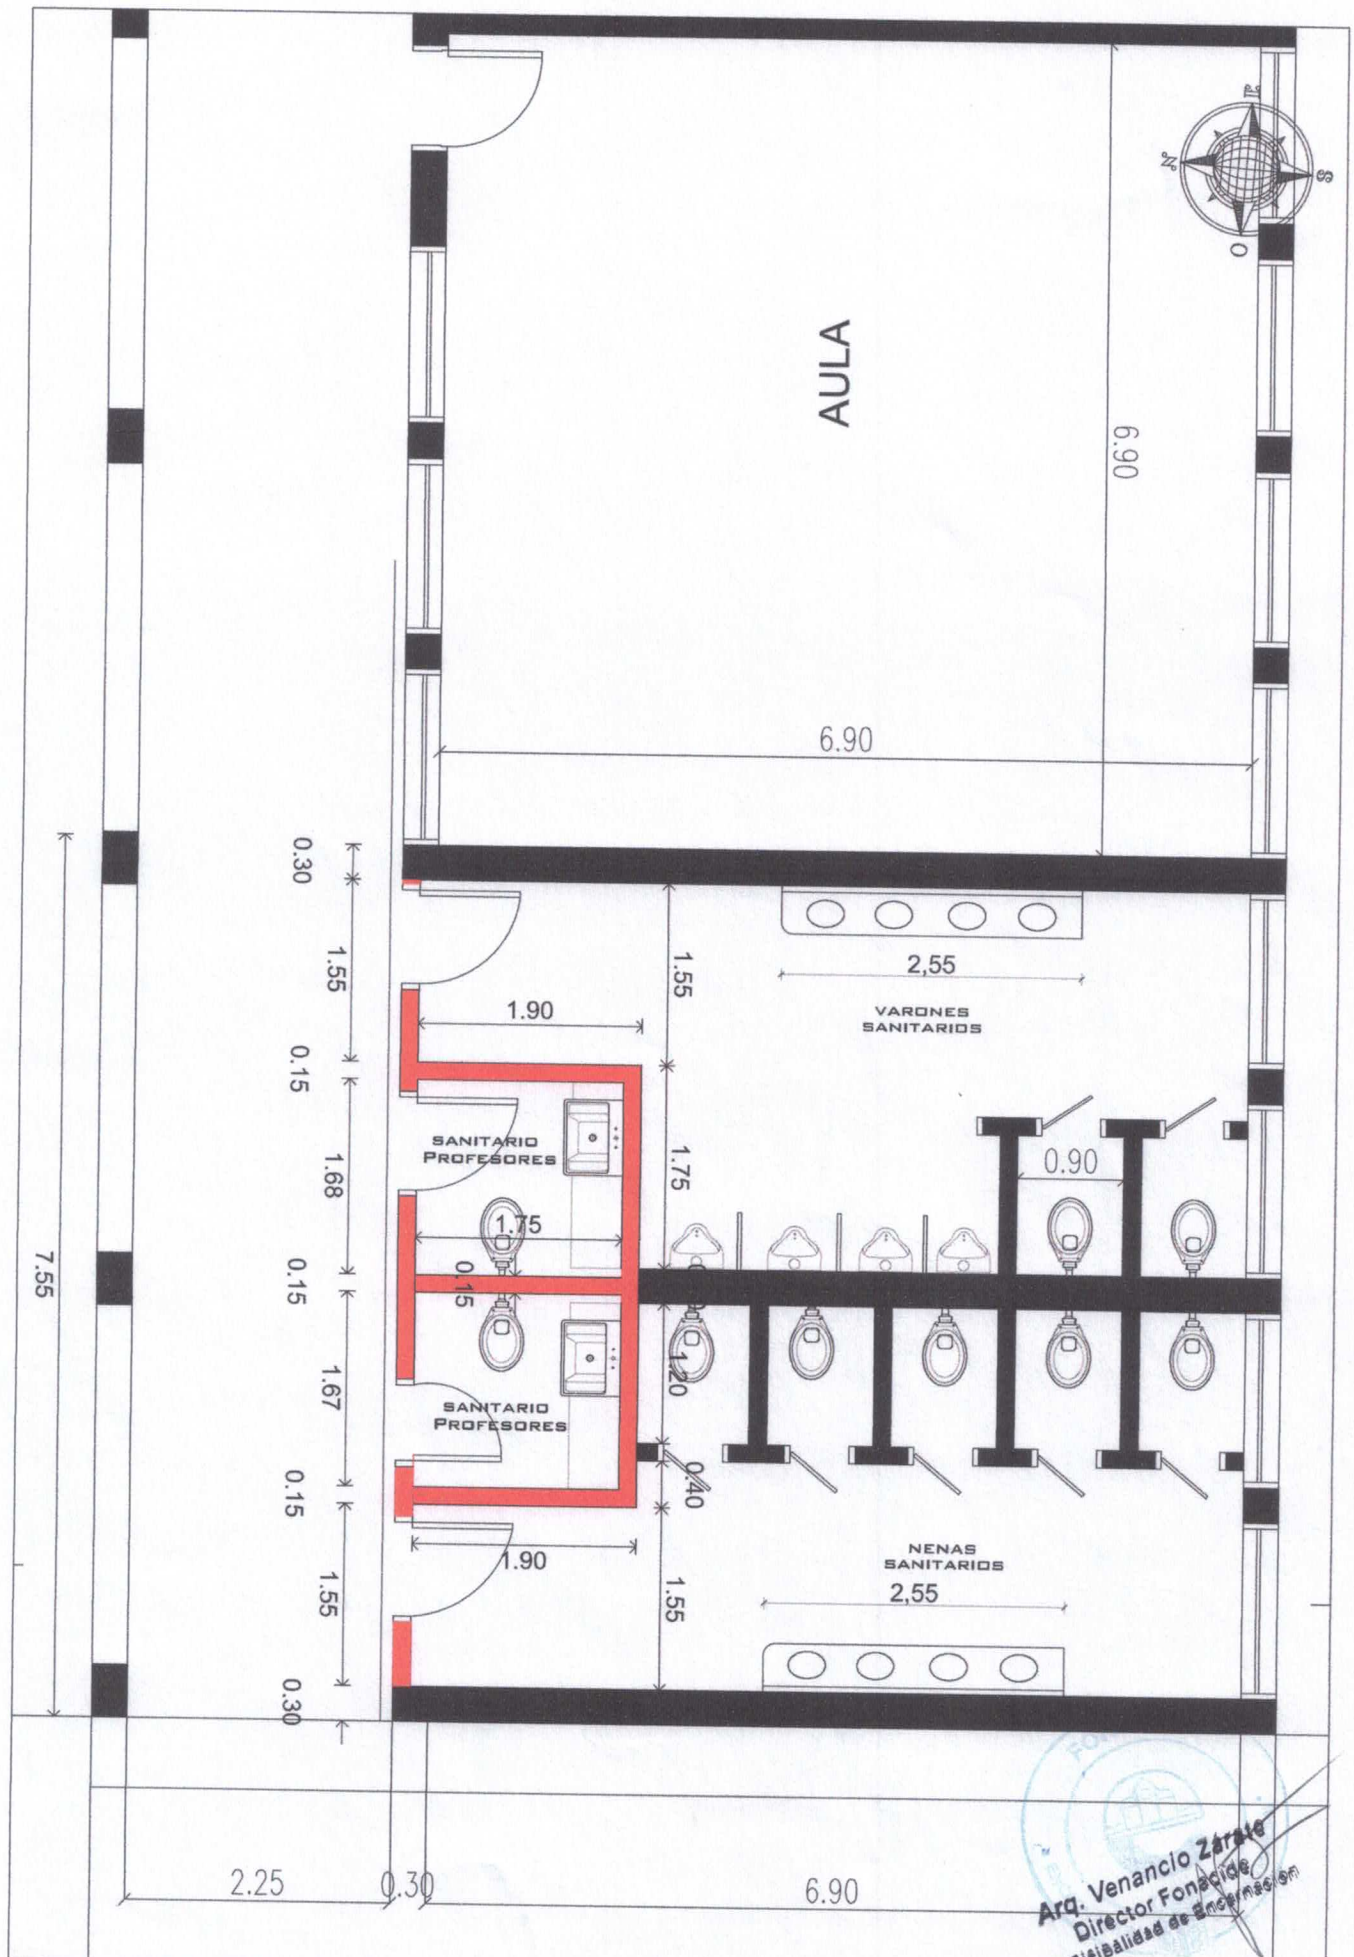

**PLANTA ACOTADA
PLANTA ALTA**



MUNICIPALIDAD DE ENCARNACION



Escuela Básica N° 640 "San Isidro".
OBRA: Reparación de dos sanitarios existentes.-

| | | |
|----------------------|--------------------|-----------------------|
| SIN Esc. | FECHA : 2024 | LAMINA N° : 05 |
| Intendente Municipal | Dirección de Obras | Dirección de FONACIDE |

Rr. Alfredo Luis Yri Sanchez

Jno. René Mielke

.....