


Sector a intervenir

Planta de ubicación
Esc.: 1/200

MUNICIPALIDAD DE ENCARNACION

Colegio Nacional Epifanio Mendez Fleitas.-
Obra: Reparación de techo y sanitarios existentes.-



Esc: 1/200	Fecha: 2024	Lámina: 01
Intendente Municipal	Dirección de Obras	Dirección de FONACIDE
Sr. Alfredo Luis Yd Sanchez	Ing. René Miglio	Arq. Venancio Zárate

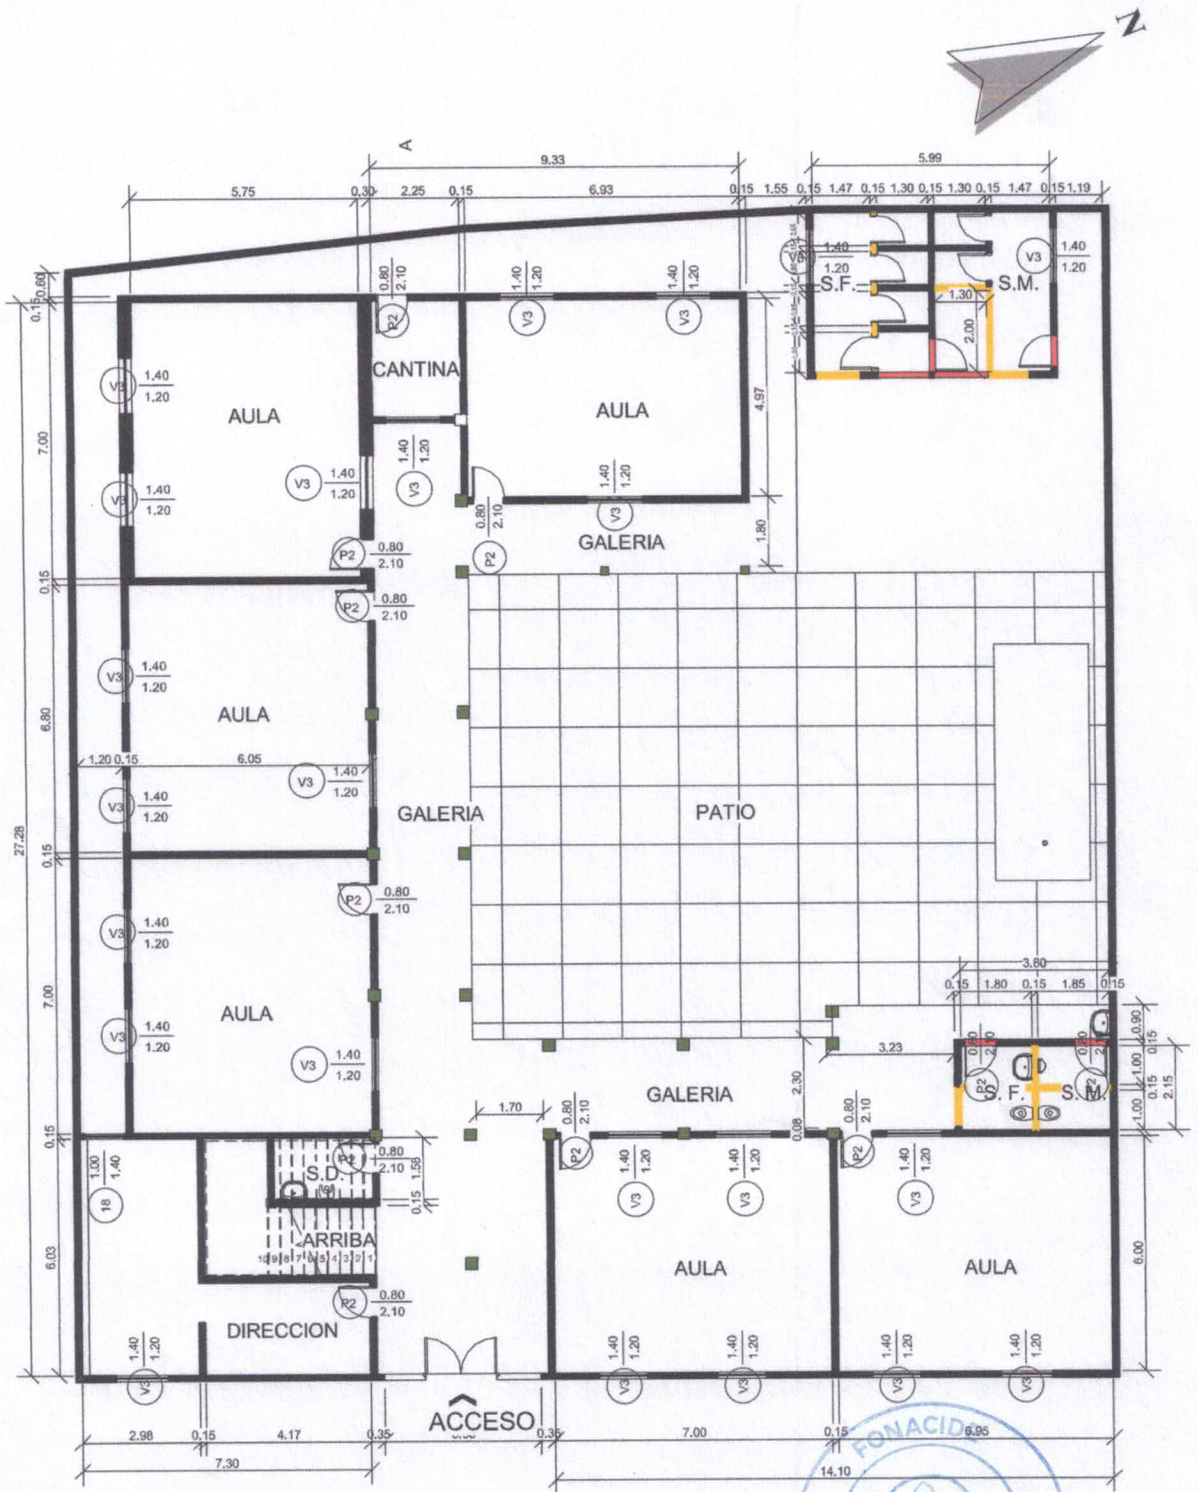

A PLANTA BAJA EXISTENTE
L4 1 : 150



Arq. Venancio Zárate
Director Fonacide
Municipalidad de Encarnación

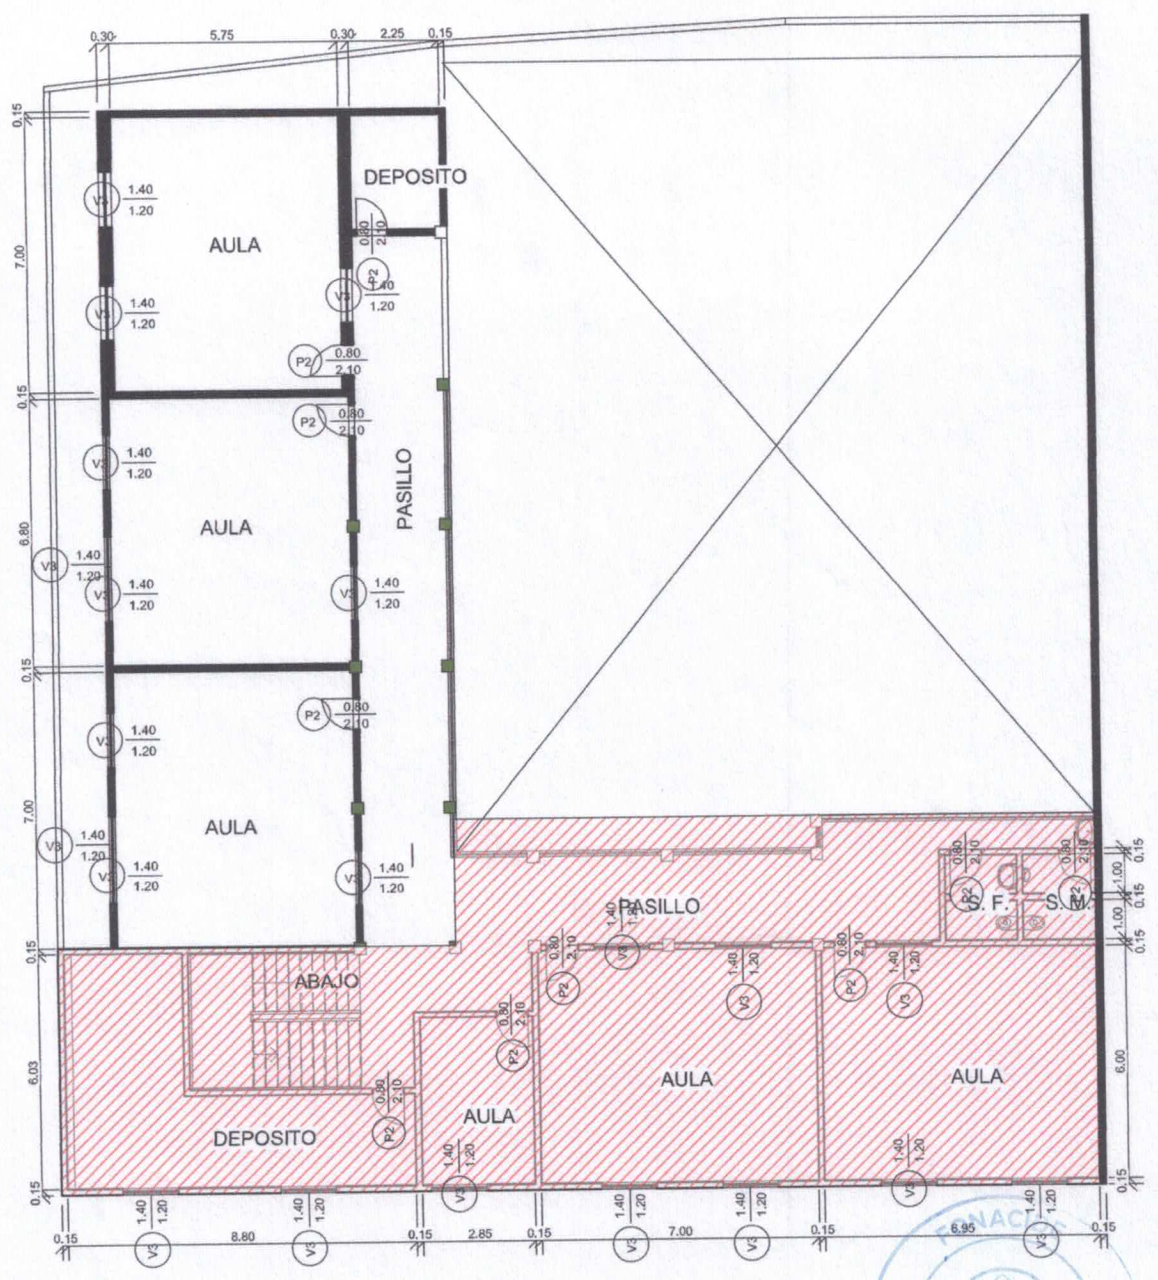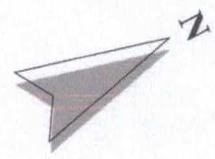 MUNICIPALIDAD DE ENCARNACION 		
COLEGIO NACIONAL EPIFANIO MENDEZ FLEITAS OBRA: REPARACIÓN DE TECHO Y SANITARIOS EXISTENTES.		
ESCALA: 1_50	FECHA: 2024	LAMINA N°: 5
INTENDENTE MUNICIPAL	DIRECCION DE OBRAS	DIRECCION DE FONACIDE
Sr. Alfredo Luis Yd Sanchez	Ing. René Miglio	Arq. Venancio Zárate




1 PLANTA ALTA EXISTENTE
L6 1:150

Arq. Venancio Zárate
Director Fonacide
Municipalidad de Encarnación


 MUNICIPALIDAD DE ENCARNACION 		
COLEGIO NACIONAL EPIFANIO MENDEZ FLEITAS OBRA: REPARACIÓN DE TECHO Y SANITARIOS EXISTENTES.		
ESCALA: 1_50	FECHA: 2024	LAMINA N°: 6
INTENDENTE MUNICIPAL	DIRECCION DE OBRAS	DIRECCION DE FONACIDE
----- Sr. Alfredo Luis Yd Sanchez	----- Ing. René Miglio	----- Arq. Venancio Zárate

1
L5
Corte A-A
1:120

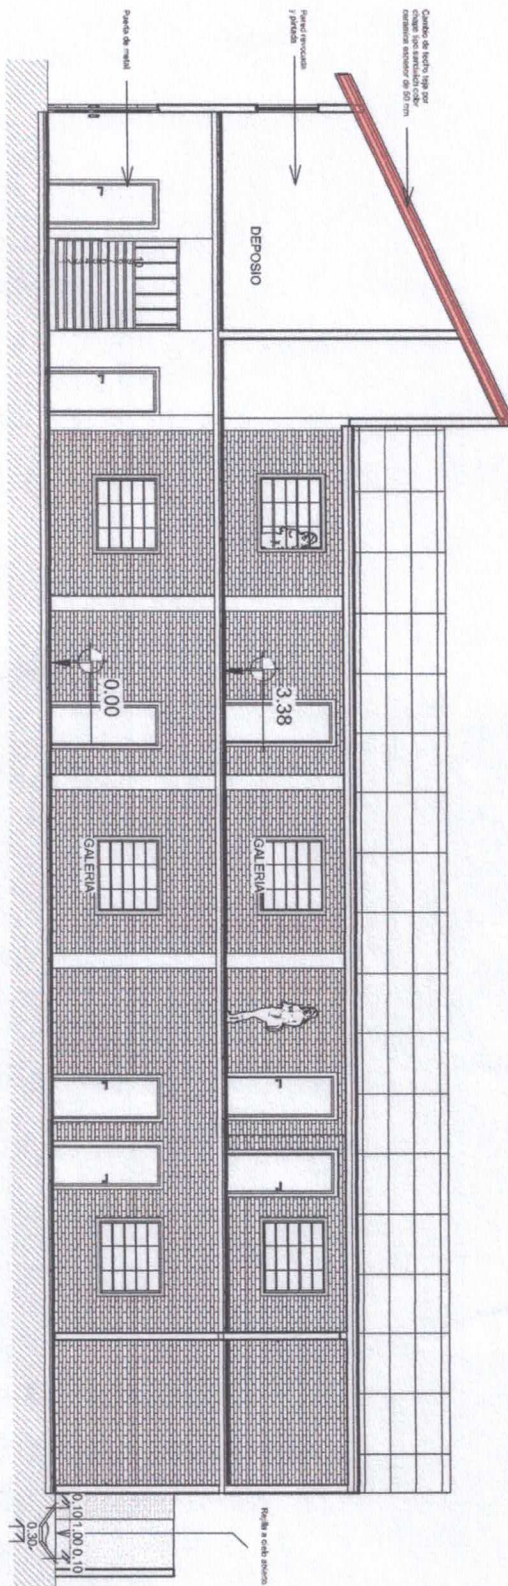


FONACIDE
 Arq. Venancio Zárate
 Director Fonacide
 Municipalidad de Encarnación

 MUNICIPALIDAD DE ENCARNACION		
COLEGIO NACIONAL EPIFANIO MENDEZ FLEITAS OBRA: REPARACIÓN DE TECHO Y SANITARIOS EXISTENTES.		
ESCALA: 1_50	FECHA: 2024	LAMINA N°: 5
INTENDENTE MUNICIPAL	DIRECCION DE OBRAS	DIRECCION DE FONACIDE
----- Sr. Alfredo Luis Yd Sanchez	----- Ing. René Miglio	----- Arq. Venancio Zárate

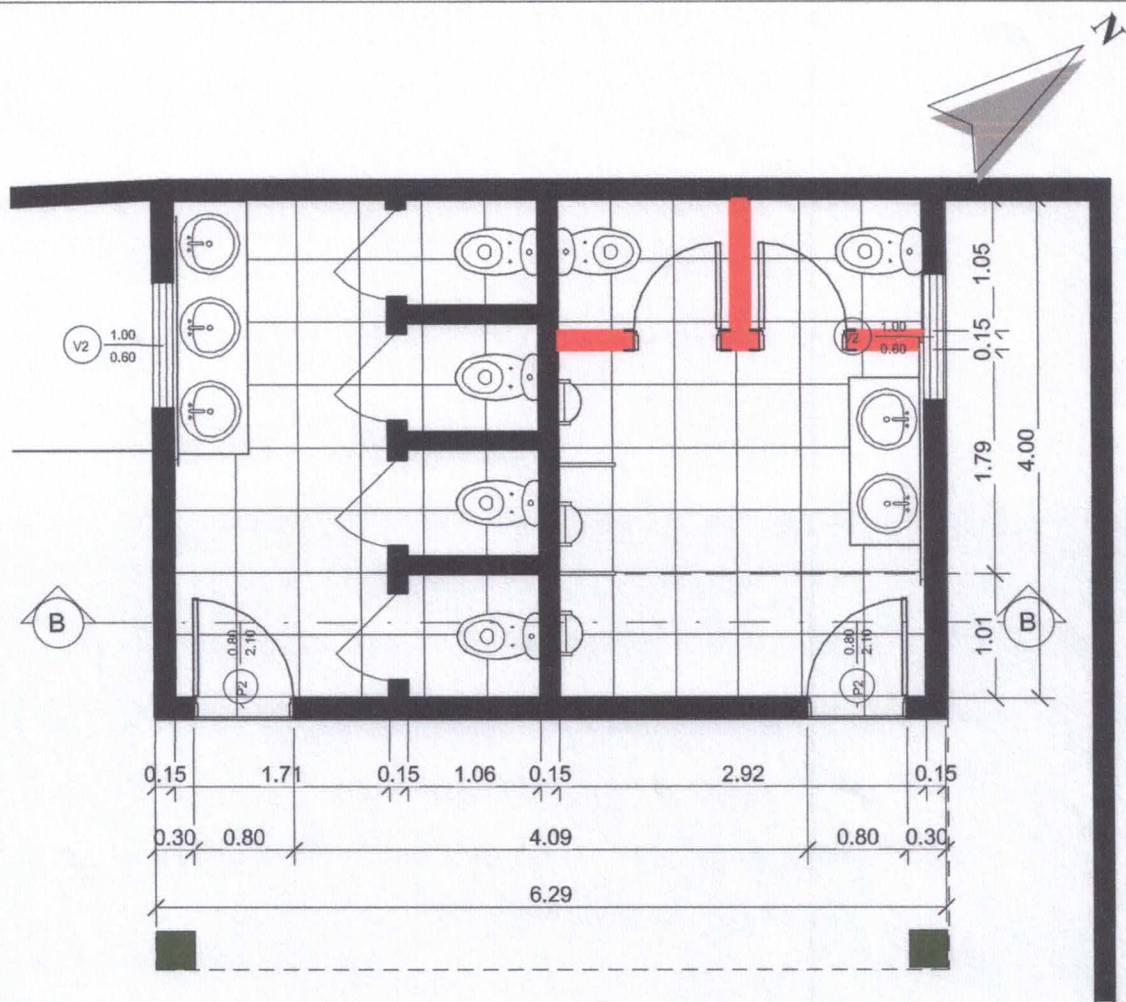


1 P.B. SANITARIOS SEXADOS
L7 1:50

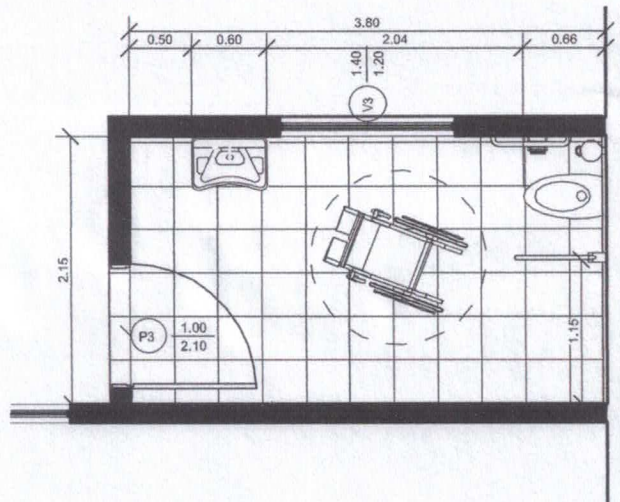

2 P.B. SANITARIO INCLUSIVO
L7 1:50



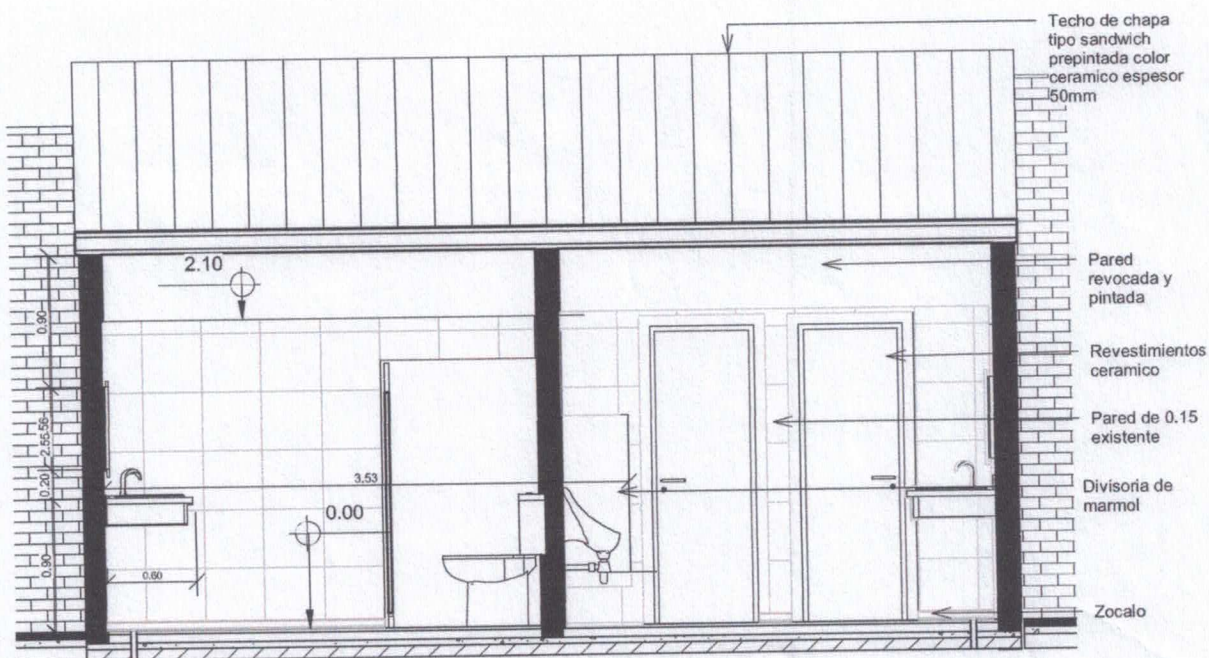

 MUNICIPALIDAD DE ENCARNACION 		
COLEGIO NACIONAL EPIFANIO MENDEZ FLEITAS OBRA: REPARACIÓN DE TECHO Y SANITARIOS EXISTENTES.		
ESCALA: 1_50	FECHA: 2024	LAMINA Nº: 7
INTENDENTE MUNICIPAL	DIRECCION DE OBRAS	DIRECCION DE FONACIDE
----- Sr. Alfredo Luis Yd Sanchez	----- Ing. René Miglio	----- Arq. Venancio Zárate



B Corte B - B
L8 1 : 40



 MUNICIPALIDAD DE ENCARNACION 		
COLEGIO NACIONAL EPIFANIO MENDEZ FLEITAS OBRA: REPARACIÓN DE TECHO Y SANITARIOS EXISTENTES.		
ESCALA: 1_50	FECHA: 2024	LAMINA N°: 8
INTENDENTE MUNICIPAL	DIRECCION DE OBRAS	DIRECCION DE FONACIDE
----- Sr. Alfredo Luis Yd Sanchez	----- Ing. René Miglio	----- Arq. Venancio Zárate