
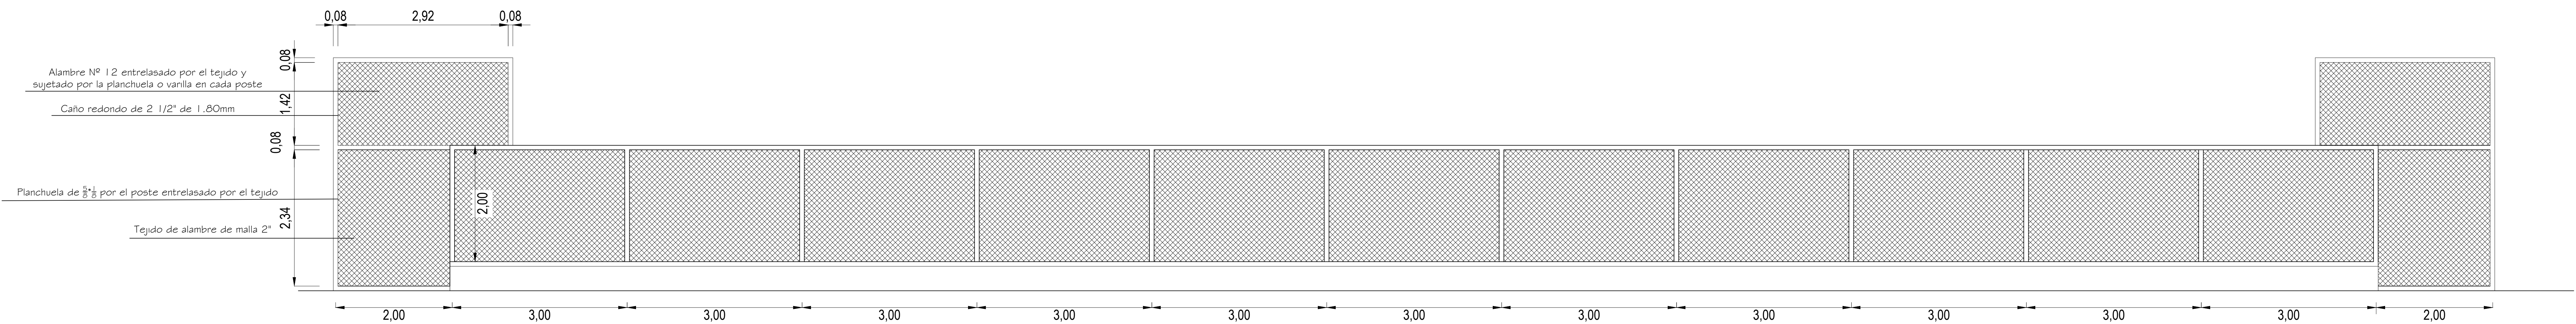



CONSTRUCCIÓN DE CERCO PERIMETRAL DE CANCHA EXTERIOR EN LA PLAZA KAA POTY. -
UBICADA EN EL BARRIO CRISTO REY - DISTRITO DE OBLIGADO.

[Signature]
Victor A. Bogado
Ingeniero Civil
Reg. MOPC N° 1795


DEPARTAMENTO
Obras y Catastro
MUNICIPALIDAD
DE OBLIGADO

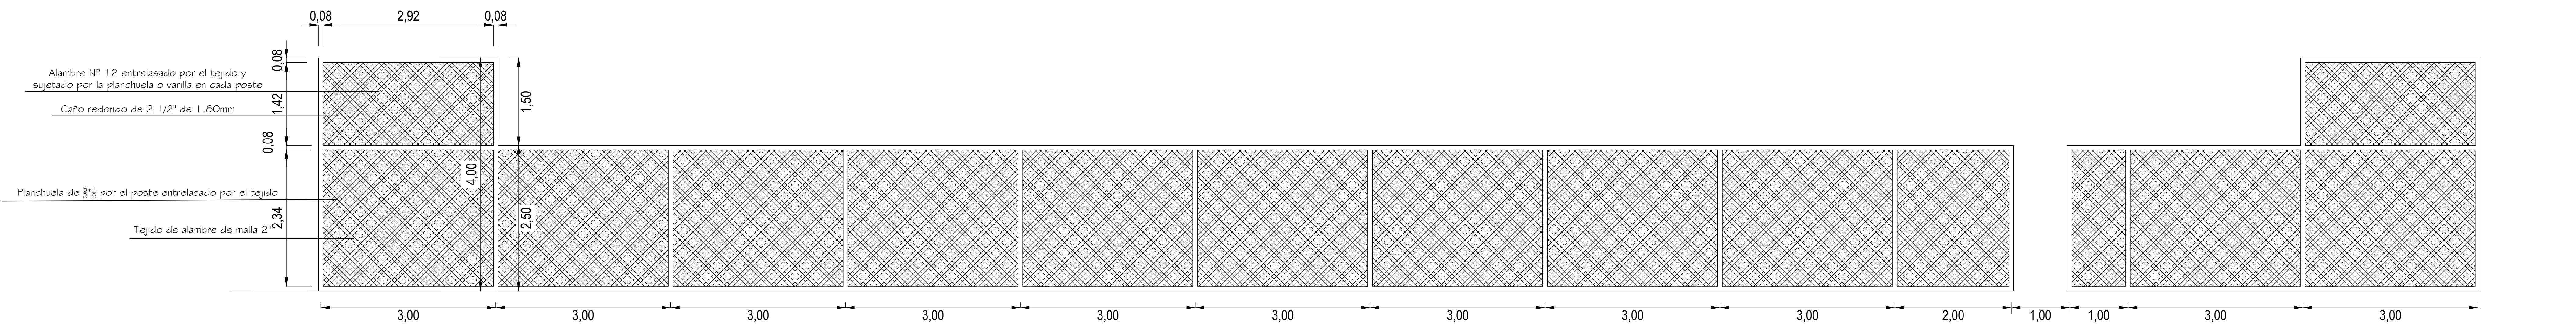

LADO SUR

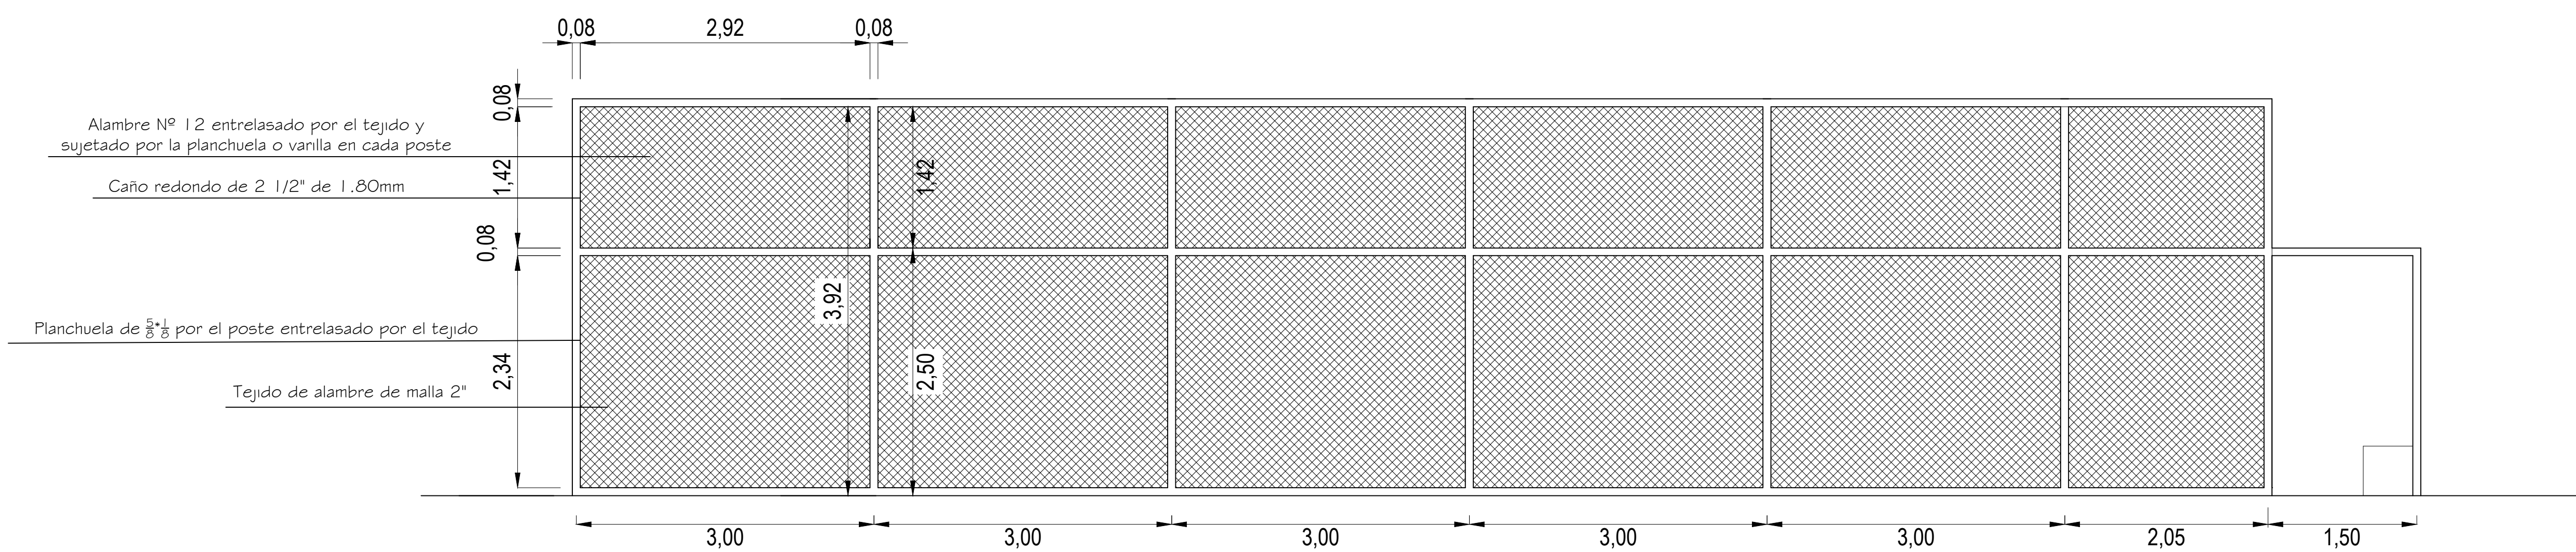



LADO OESTE

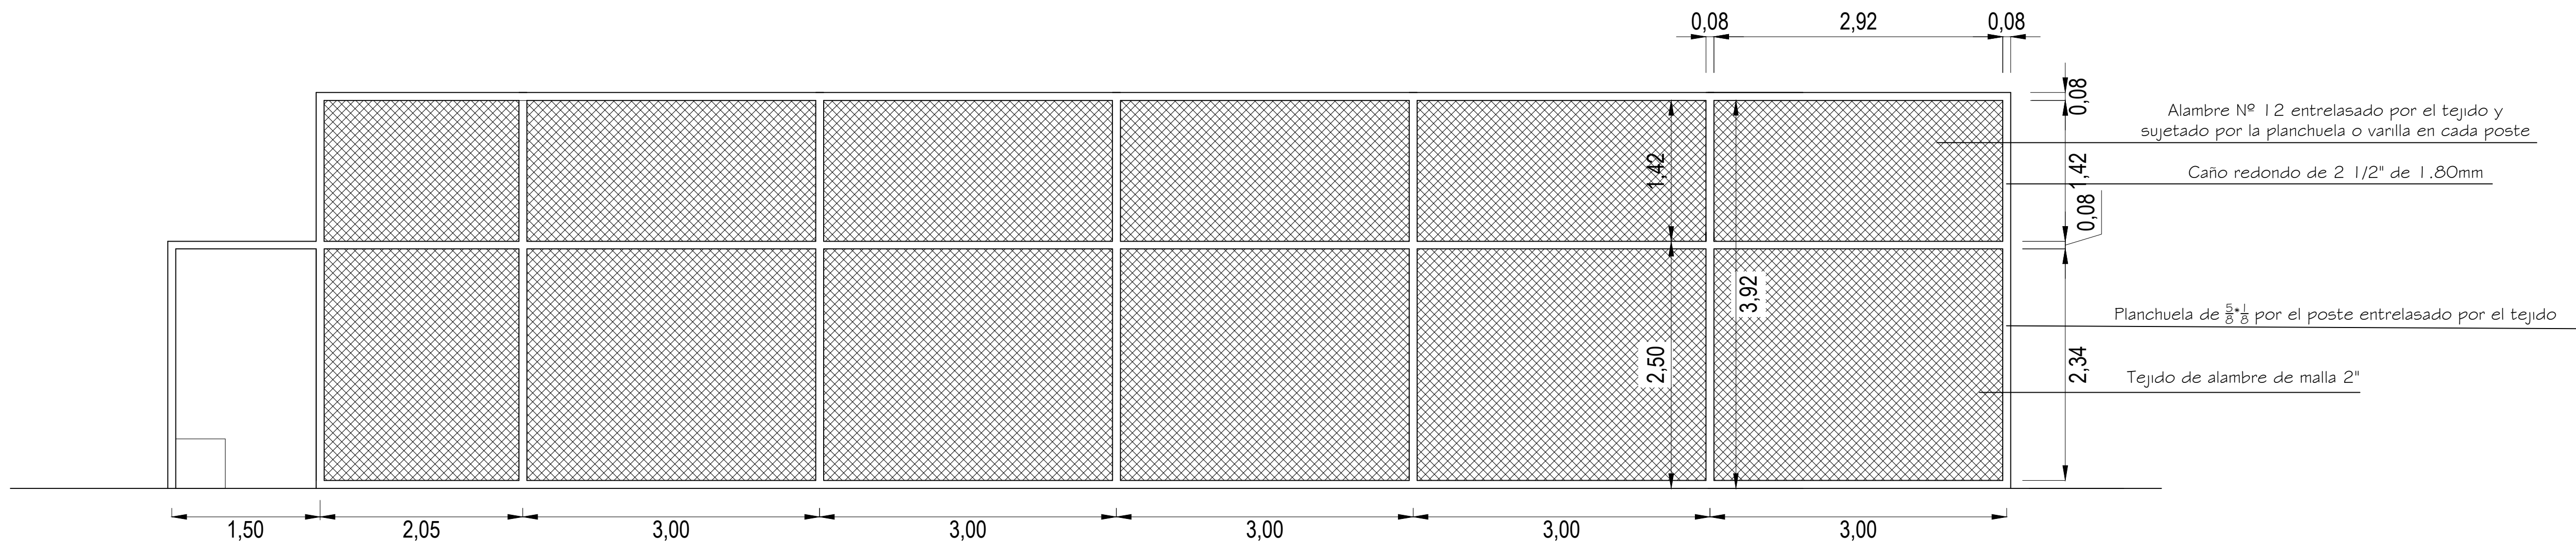


LADO ESTE

CONSTRUCCIÓN DE CERCO PERIMETRAL DE
CANCHA EXTERIOR EN LA PLAZA KAA POTY.
- UBICADA EN EL BARRIO CRISTO REY -
DISTRITO DE OBLIGADO.

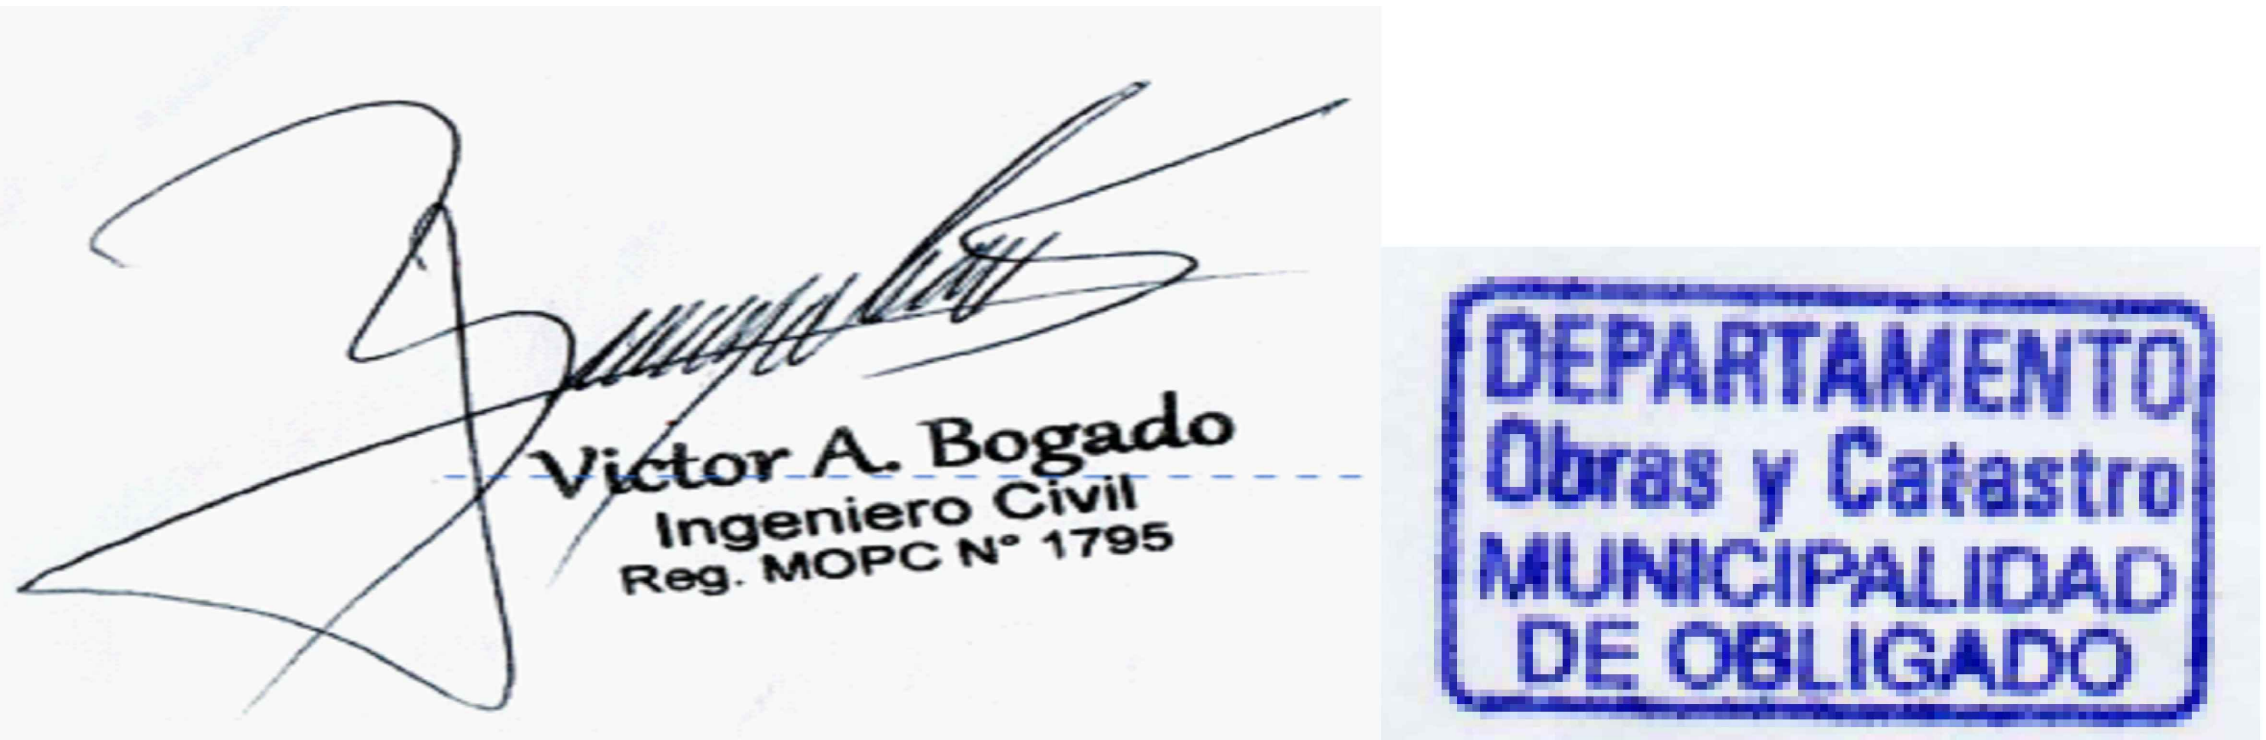


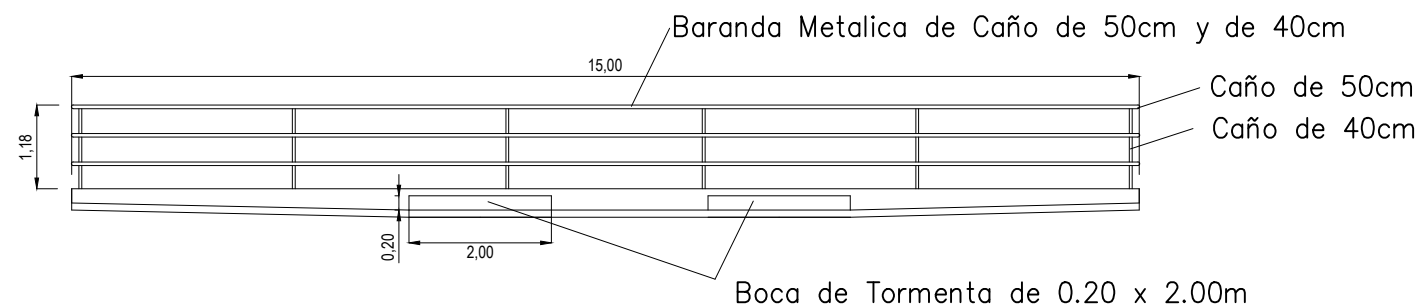


VISTA FRONTAL

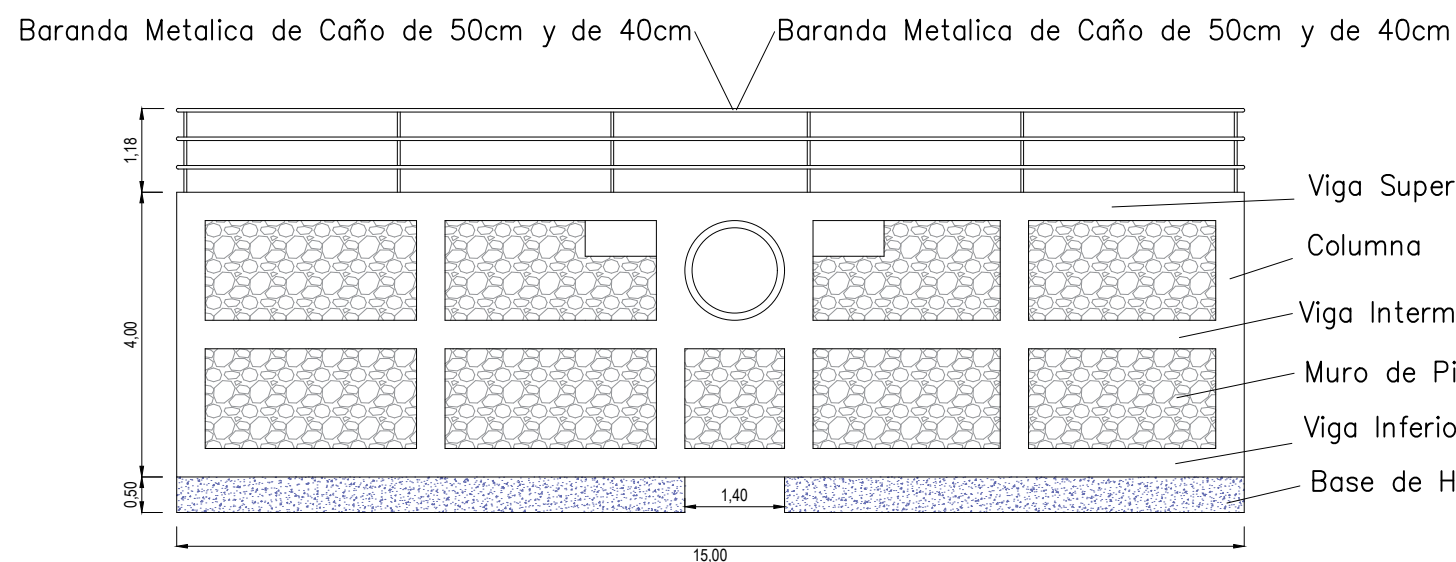


VISTA POSTERIOR

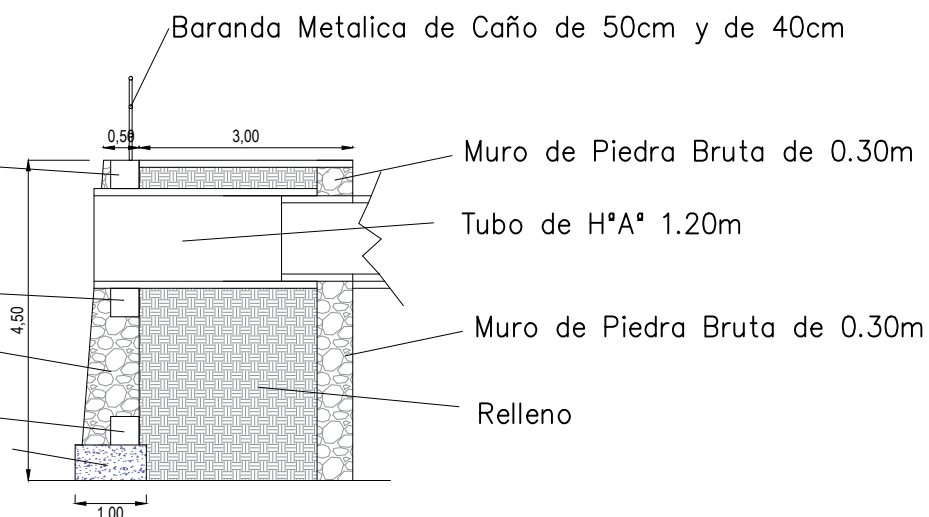

CORTE A-A

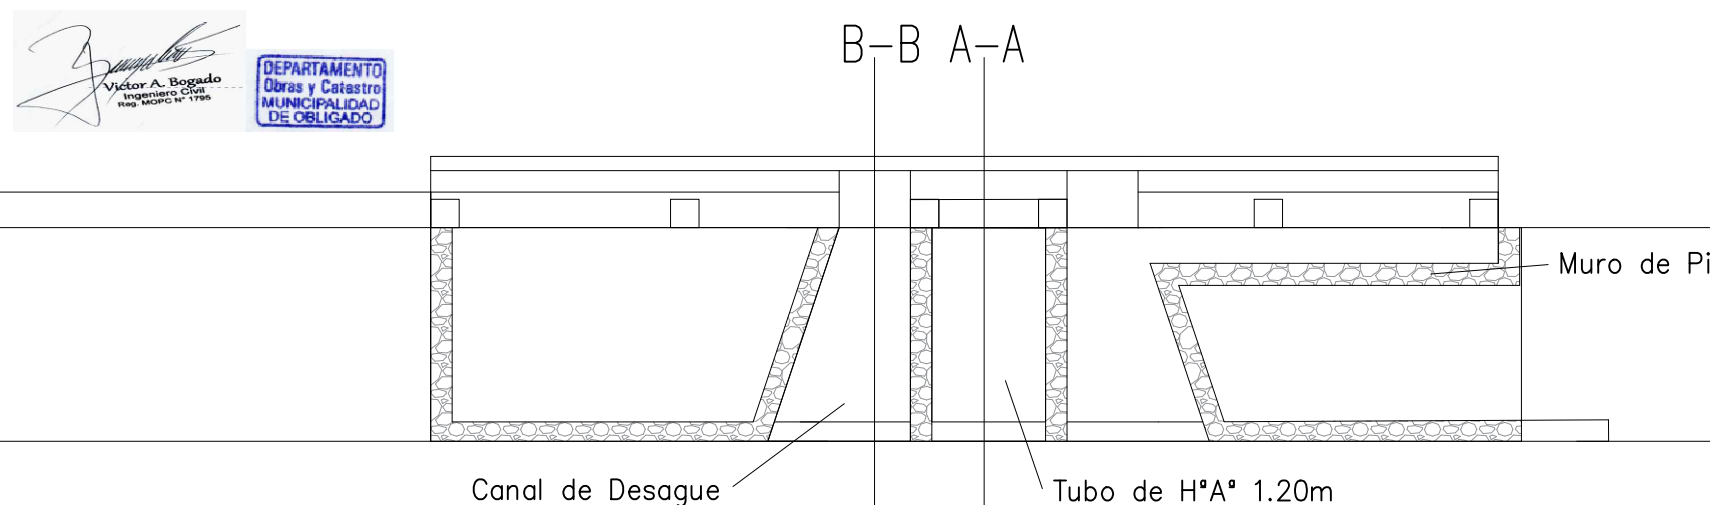

VISTA SUPERIOR

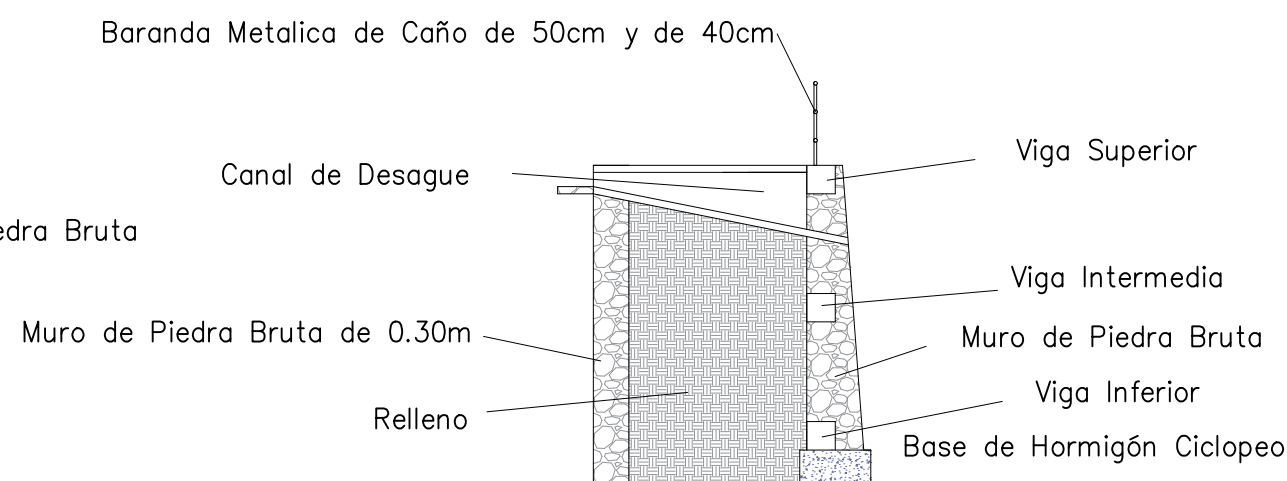

CORTE B-B

PROYECTO: MURO DE CONTENCIÓN - Calle Felix Bogado y Toro Junghanns
 PROPIETARIO: MUNICIP. DE OBLIGADO
 PROYECTISTA: ING. VICTOR BOGADO

FECHA: AGOSTO - 2.024
 B° MARIA AUXILIADORA - OBLIGADO - ITAPÚA