


Badén de hormigón elaborado

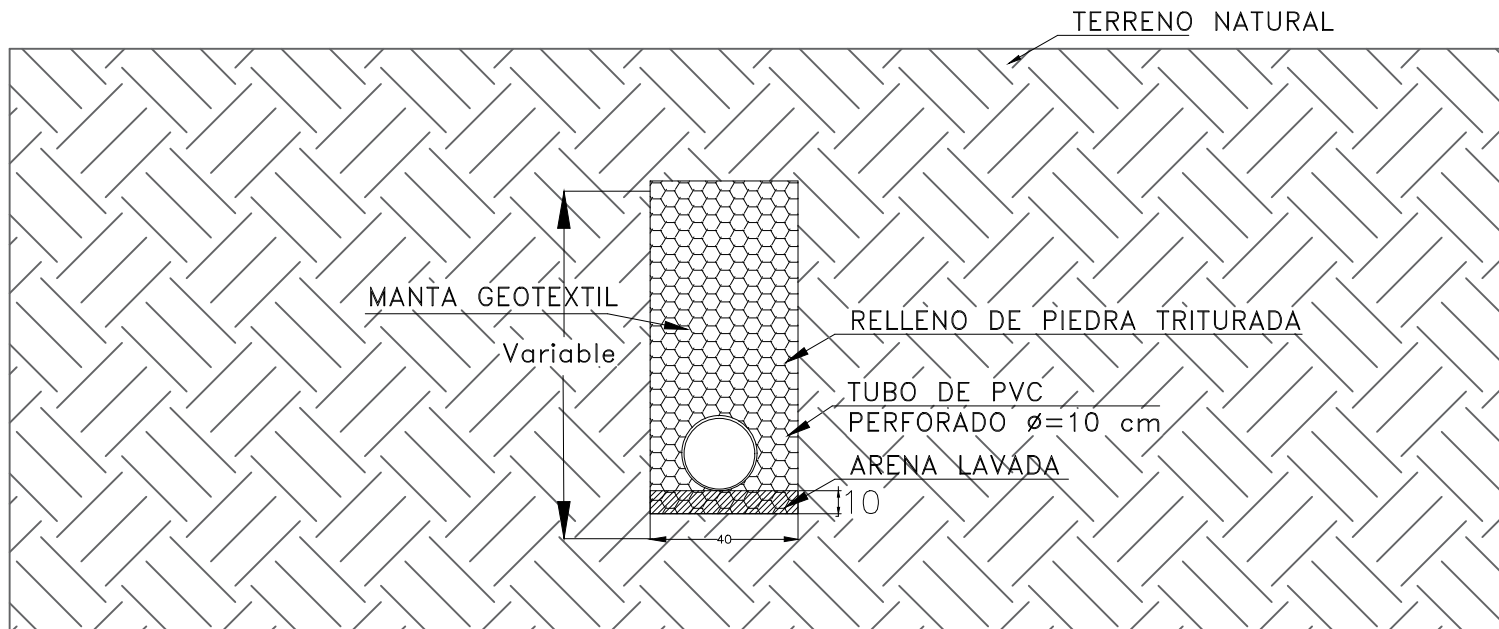

Drenaje subterráneo

MUNICIPALIDAD DE ENCARNACION
DIRECCIÓN DE INFRAESTRUCTURA PÚBLICA Y SERVICIOS
RECONSTRUCCIÓN DE EMPEDRADO

DETALLE DE:
1. BADÉN DE HORMIGÓN ARMADO
2. DRENAJE SUBTERRÁNEO

ING. RENÉ MIGLIO
Reg. N°

ESCALA: H= 1:500
V= 1:100

FECHA:
PLANO N°: