



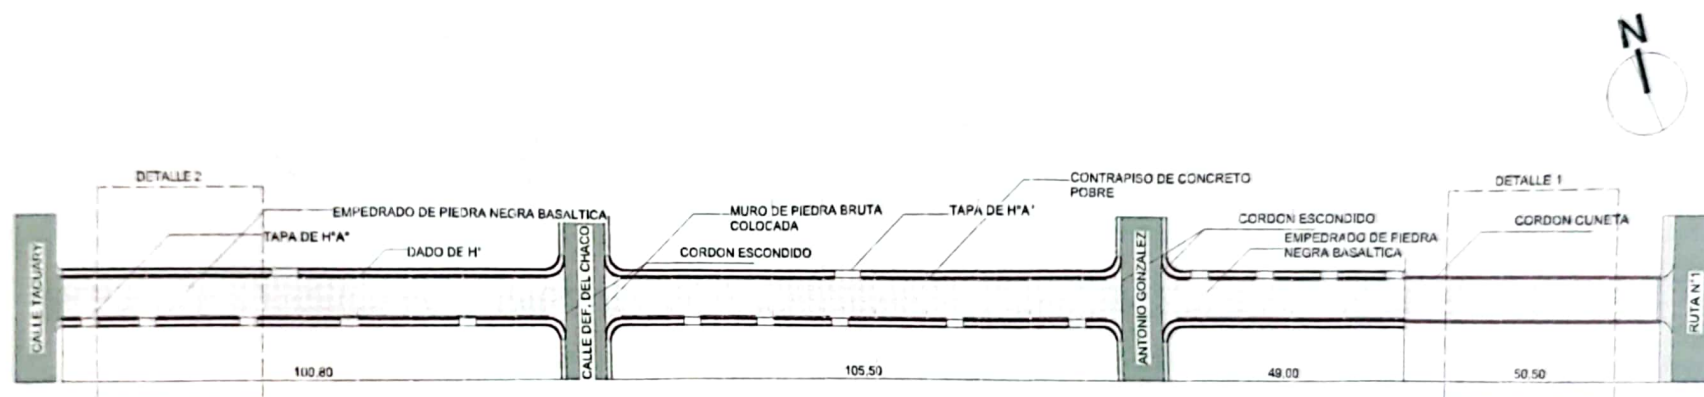


TRAYECTO DE PAVIMENTO PETREO A CONSTRUIR **CALLE SGTO DURE ENTRE TACUARY Y RUTA 1**



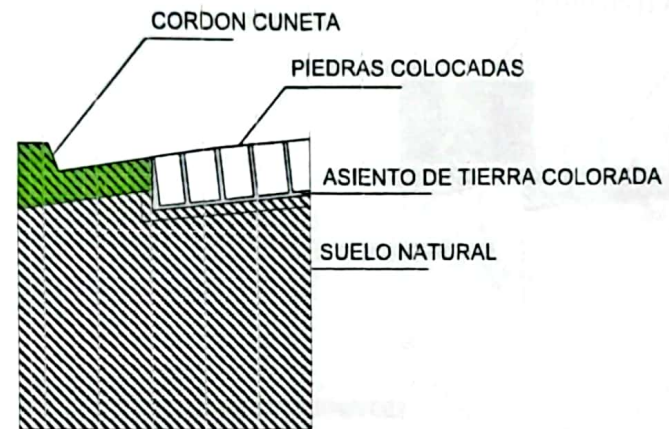


DETALLE 1 CORDON CUNETA

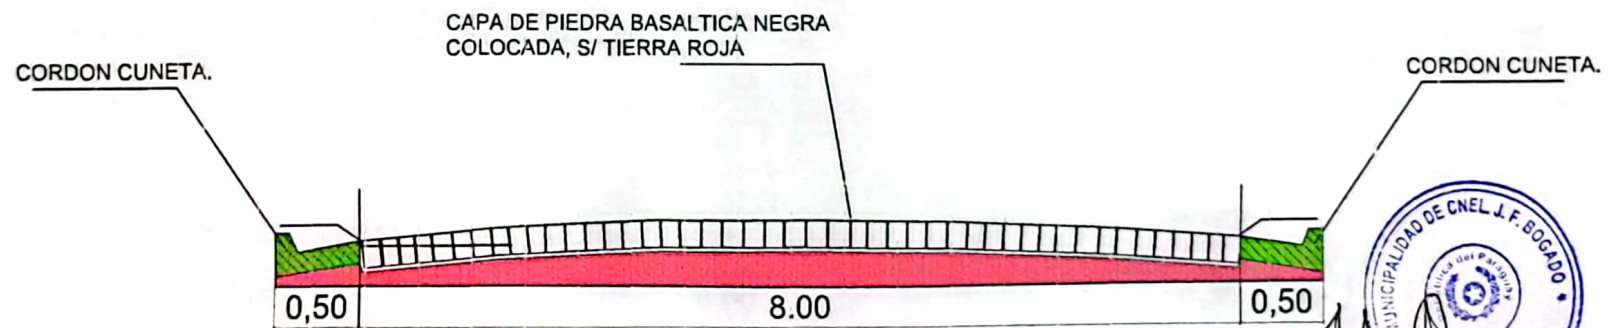


DETALLE 1 DE EMPEDRADO



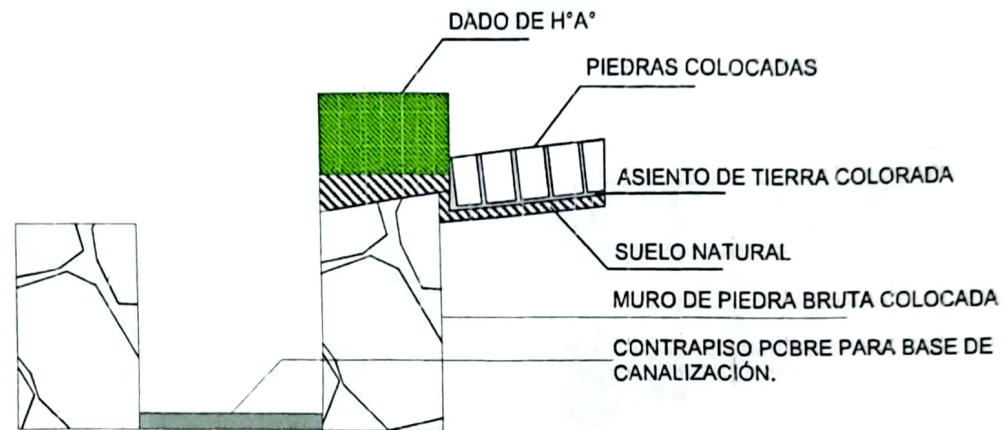

DETALLE 2 DE DADO DE HORMIGÓN + MURO DE CANALIZACIÓN

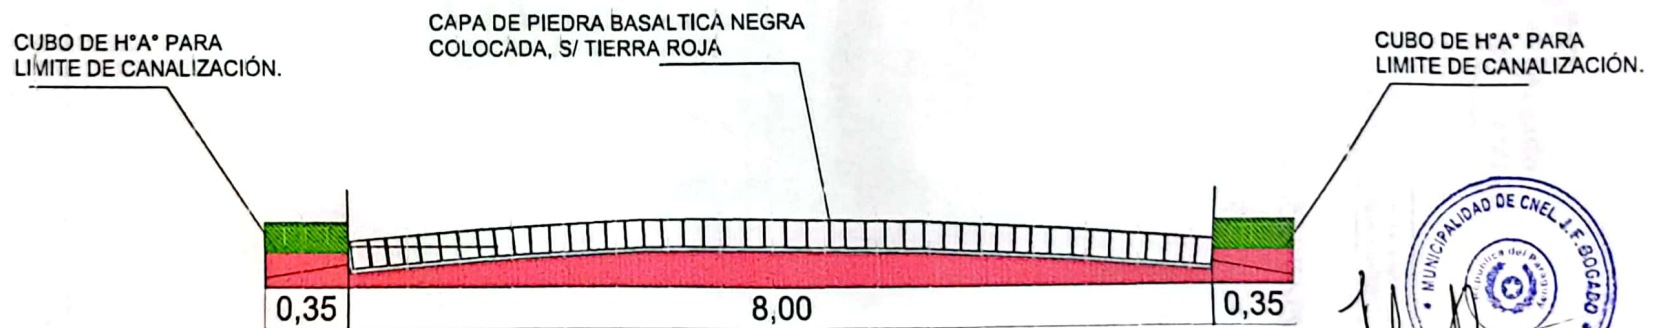

DETALLE 2 DE EMPEDRADO

