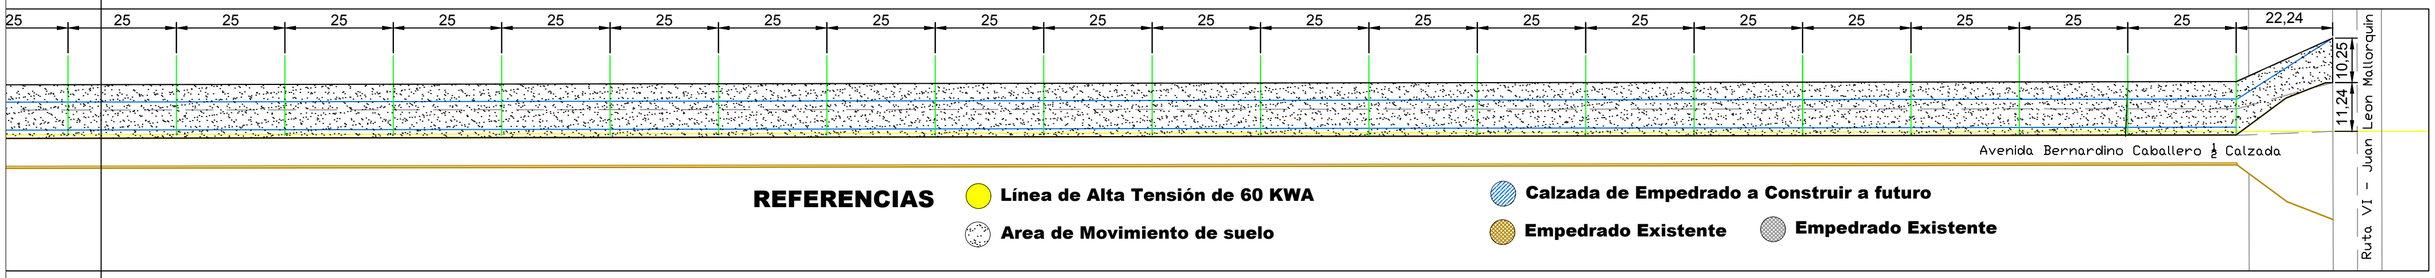

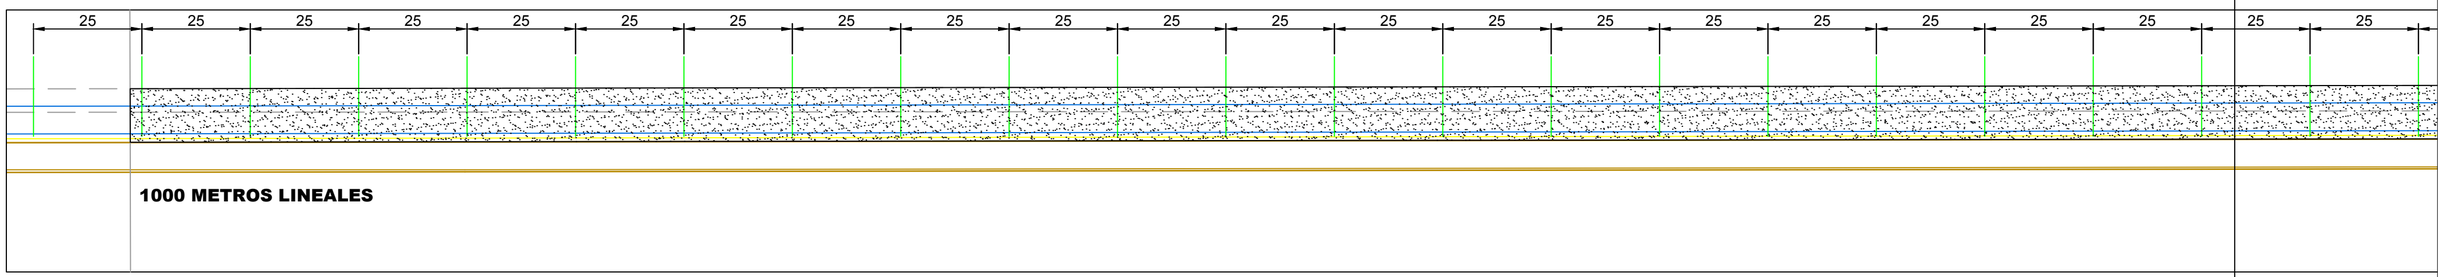

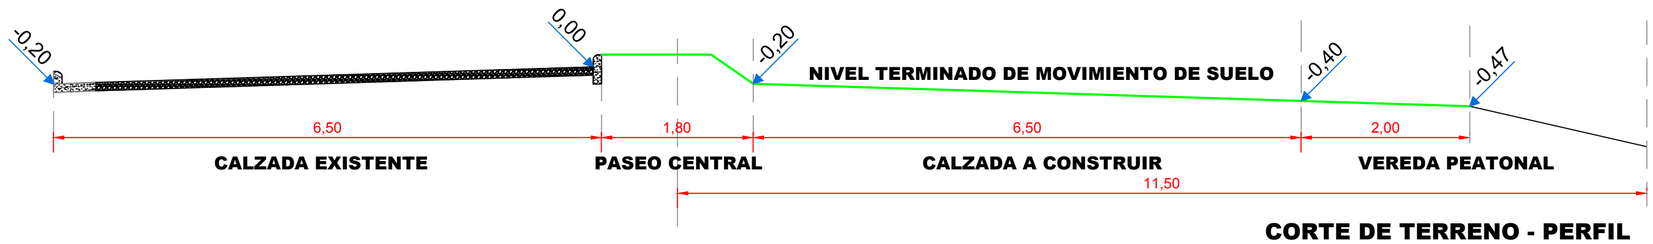

Items	RUBRO	m^3	U/M	CANTIDAD
1	Cartel de Obra		un	1.00
2	Desmonte		m^3	2274,27
3	Terraplen		m^3	1993,40
4	Tubos de Hº Aº 0.80 diam.		un	3.00
5	Cabecera Muro de Piedra		m^3	3.00
6	Tubos de Hº Aº 1.20 diam.		un	40.00
7	Cabecera de Hº Ciclopeo		m^3	18,00
8	Limpieza Final		un	1.00

Victor A. Bogado
Ingeniero Civil
Reg. MOPC N° 1795

DEPARTAMENTO
Obras y Catastro
MUNICIPALIDAD
DE OBLIGADO

MOVIMIENTO DE SUELO Y ENTUBAMIENTO CON CABECERA - SOBRE LA AVENIDA BERNARDINO CABALLERO – ZONA URBANA – DISTRITO DE OBLIGADO