



**MUNICIPALIDAD
DE NATALIO**
UN LUGAR PARA CRECER




Barrio Parque Universitario, Barrio
Ko.eti Rory y Barrio Unido - Distrito
de Natalio.

CONSTRUCCIÓN DE PAVIMENTO
TIPO EMPEDRADO CON CORDÓN
CUNETAS DE H°.-


Juan Manuel Paiva Z.
ARQUITECTO
Reg. MOPC N° 2.665

REFERENCIAS

- Pavimento Pétreo Proyectado
- Pavimento Tipo Entoscado
- Pavimento Asfáltica existente
- Pavimento Pétreo Existente
- Camino de Tierra

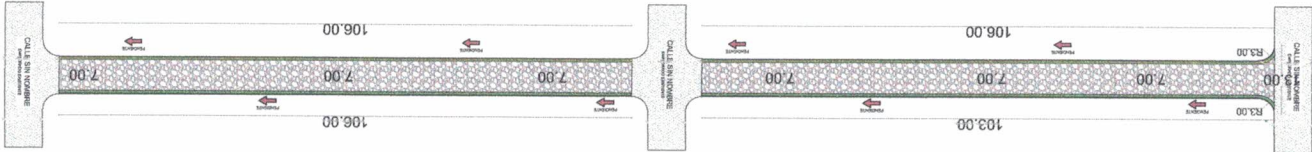

PLANTA DE UBICACION SATELITAL

Escala 1.1000




PROYECTO: CONSTRUCCIÓN DE PAVIMENTO TIPO EMPEDRADO CON CORDÓN CUNETTA DE Hº.	
UBICACIÓN: Calles Sin Nombres del Barrio PARQUE UNIVERSITARIO - Distrito de Natalio	
ADMINISTRADOR MUNICIPAL: ING. MARCO MAIDANA OJEDA	
PROFESIONAL: DEPARTAMENTO DE OBRAS DE NATALIO.	
SUP. A CONSTRUIR: 1.488,00 m²	
FECHA: 08/2024	
 MUNICIPALIDAD DE NATALIO UN LUGAR PARA CRECER	
INTENDENTE MUNICIPAL	PROFESIONAL

Juan Manuel Paiva
ARQUITECTO
Reg. MOPC N° 2.666

DETALLES DE SECCION

Escala 1.50

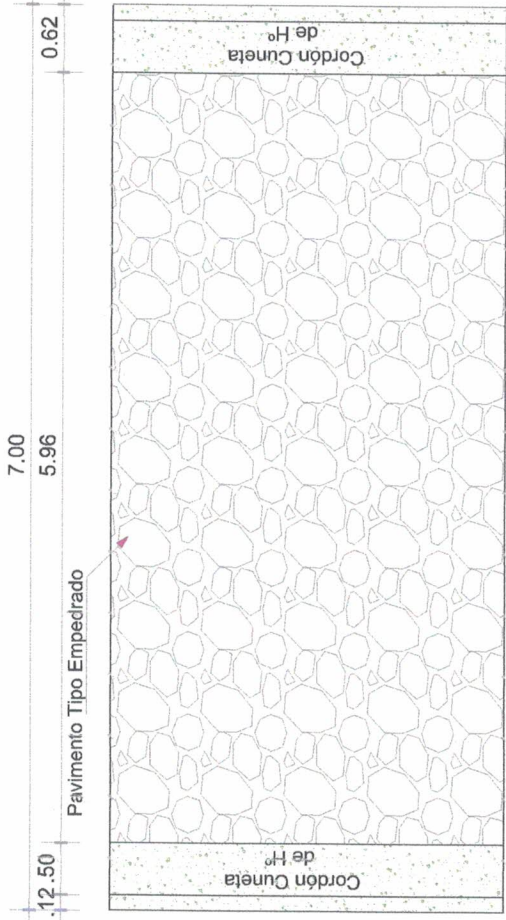


CORTE DE EMPEDRADO

Escala 1.50




Juan Manuel Palma Z.
ARQUITECTO
Reg. IMOPC N° 2015

DETALLE DE
CORDÓN CUNETTA 0.62
Esc: 1__30

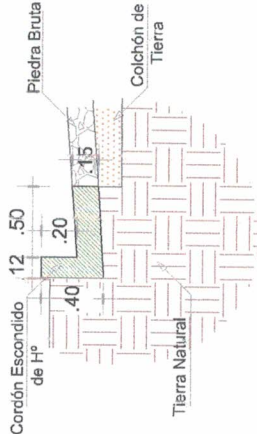


DETALLE DE
CORDÓN BOCA CALLE
Esc: 1__30

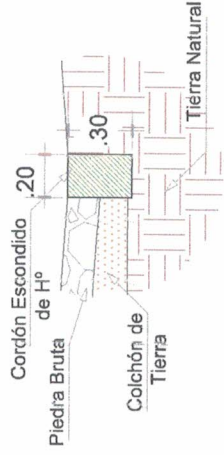

DETALLE BADEN DE PIEDRA


Esc: 1__30

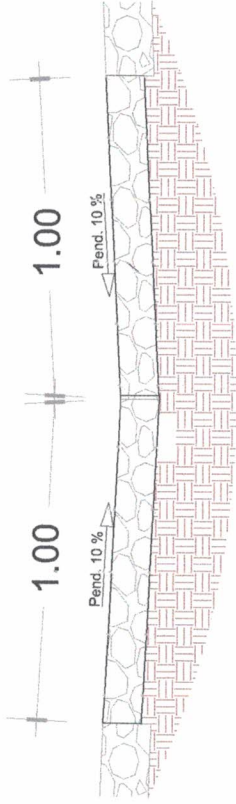

PROYECTO: CONSTRUCCIÓN DE PAVIMENTO TIPO EMPEDRADO CON CORDÓN CUNETTA DE Hº.			
UBICACIÓN: Calles Sin Nombres del Barrio PARQUE UNIVERSITARIO - Distrito de Natalio			
ADMINISTRADOR MUNICIPAL: ING. MARCO MAIDANA OJEDA			
PROFESIONAL: DEPARTAMENTO DE OBRAS DE NATALIO.			
SUP. A CONSTRUIR: 1.488,00 m²			
FECHA: 08/2024			
MUNICIPALIDAD DE NATALIO UN LUGAR PARA CRECER		INTENDENTE MUNICIPAL	
Prof. Municipal de Natalio		PROFESIONAL	

137.00

115.00

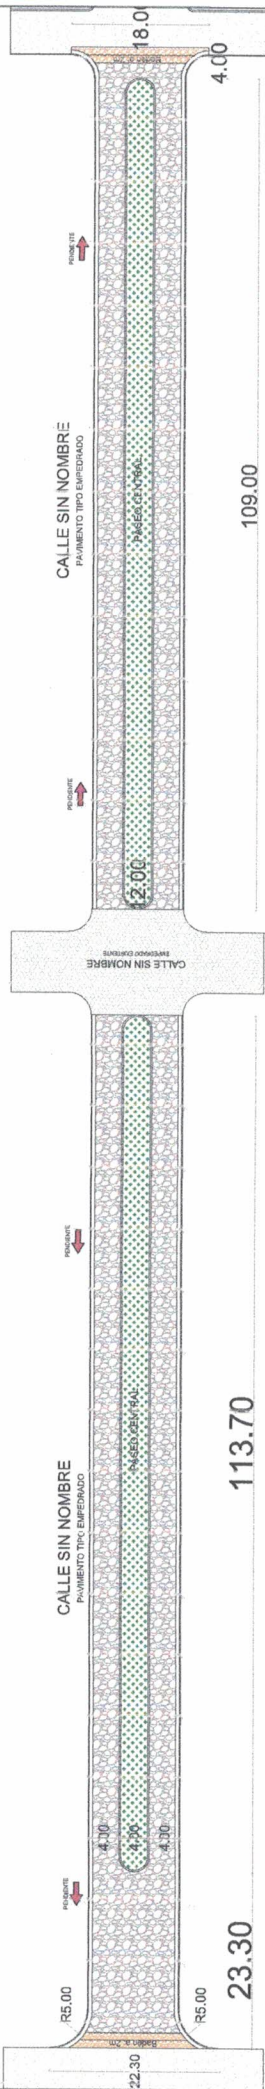

PLANTA ARQUITECTONICA - LOTE 02
Escala 1:100



REFERENCIAS


- Pavimento Pétreo Proyectado
- Pavimento Tipo Entoscado
- Pavimento Asfáltica existente
- Pavimento Pétreo Existente
- Camino de Tierra

Juan Manuel Paiva Z.
ARQUITECTO
Reg. MOPC N° 2.665

PROYECTO: CONSTRUCCIÓN DE PAVIMENTO TIPO EMPEDRADO CON CORDÓN CUNETA DE H°.		
UBICACIÓN: Calles Sin Nombres del Barrio Ko'eti Rory - Distrito de Natalio		
ADMINISTRADOR MUNICIPAL: ING. MARCO MAIDANA OJEDA		
PROFESIONAL: DEPARTAMENTO DE OBRAS DE NATALIO.		
SUP. A CONSTRUIR: 2.136,00 m²	FECHA: 08/2024	
INTENDENTE MUNICIPAL	PROFESIONAL	


CORTE DE EMPEDRADO

Escala 1:50

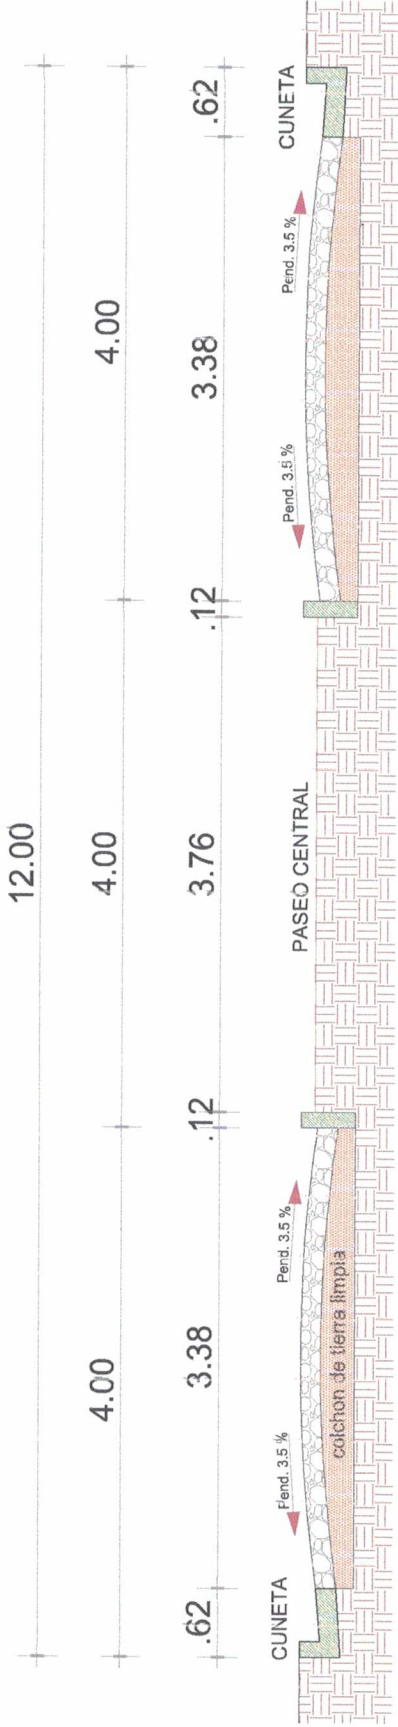


DETALLE DE CORDÓN ALTO

Esc: 1__30

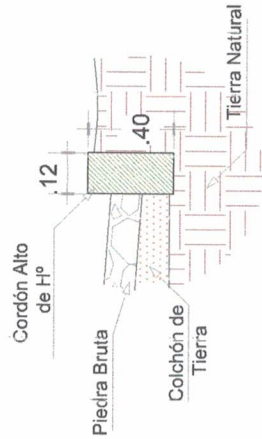


DETALLE DE CORDÓN CUNETA 0.62

Esc: 1__30

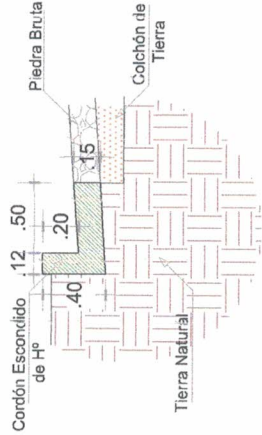


DETALLE DE CORDÓN BOCA CALLE

Esc: 1__30

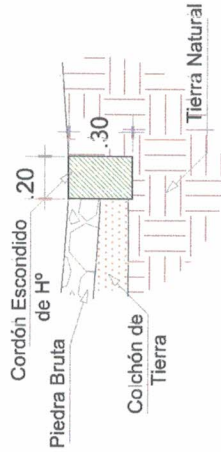

DETALLE BADEN DE PIEDRA


Esc: 1__30

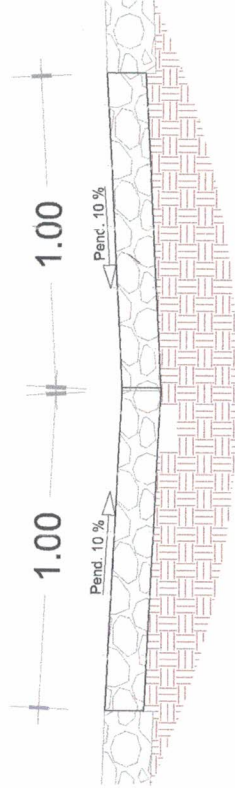

PROYECTO: CONSTRUCCIÓN DE PAVIMENTO TIPO EMPEDRADO CON CORDÓN CUNETA DE Hº			
UBICACIÓN: Calles Sin Nombres del Barrio Kori Rori - Distrito de Natalio			
ADMINISTRADOR MUNICIPAL: ING. MARCO MAIDANA OJEDA			
PROFESIONAL: DEPARTAMENTO DE OBRAS DE NATALIO.			
SUP. A CONSTRUIR: 2.136,00 m²			
FECHA: 08/2024			
MUNICIPALIDAD DE NATALIO UN LUGAR PARA CRECER		INTENDENTE MUNICIPAL	PROFESIONAL

Juan Manuel Palma


[Signature]
Juan Manuel Paiva Z.
ARQUITECTO
Reg. MOPC N° 2.665

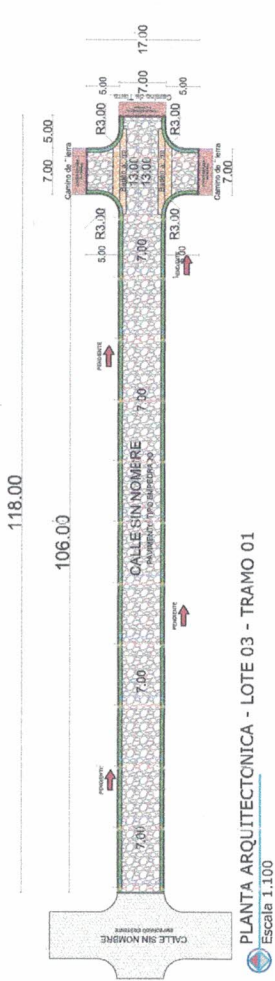

PLANTA ARQUITECTONICA - LOTE 03 - TRAMO 01
Escala 1:100

REFERENCIAS

- Pavimento Pétreo Proyectado
- Pavimento Tipo Entosado
- Pavimento Asfáltica existente
- Pavimento Pétreo Existente
- Camino de Tierra

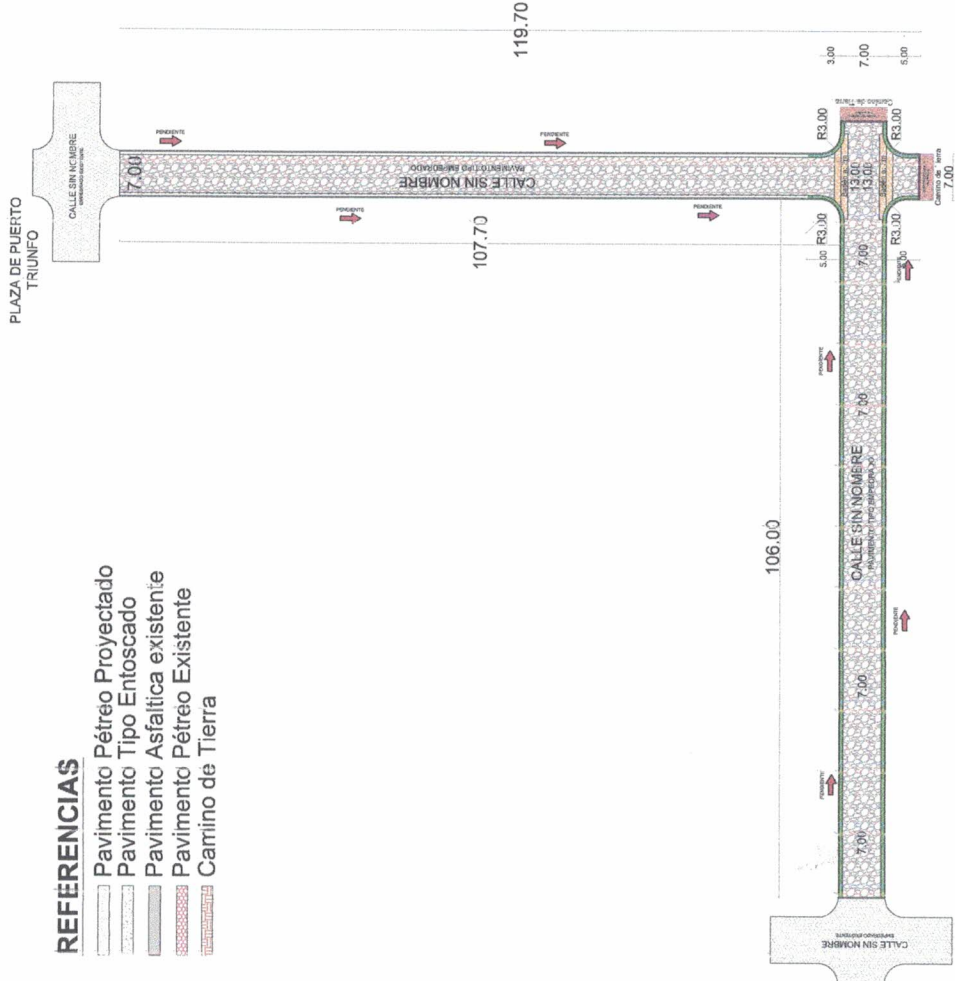

PLANTA ARQUITECTONICA - LOTE 03 - TRAMO 02
Escala 1:100




PLANTA DE UBICACION SATELITAL

Escala 1:1000

PROYECTO: CONSTRUCCIÓN DE PAVIMENTO TIPO EMPEDRADO CON CORDÓN CUNETA DE H².		
UBICACION: Calles Sin Nombres del Barrio Unido de Puerto Triunfo - Distrito de Natalio		
ADMINISTRADOR MUNICIPAL: ING. MARCO MAIDANA OJEDA		
PROFESIONAL: DEPARTAMENTO DE OBRAS DE NATALIO.		
SUP. A CONSTRUIR: 2.530,00 m²		
FECHA: 08/20/24		
		
INTENDENTE MUNICIPAL		PROFESIONAL


DETALLES DE SECCION

Escala 1.50

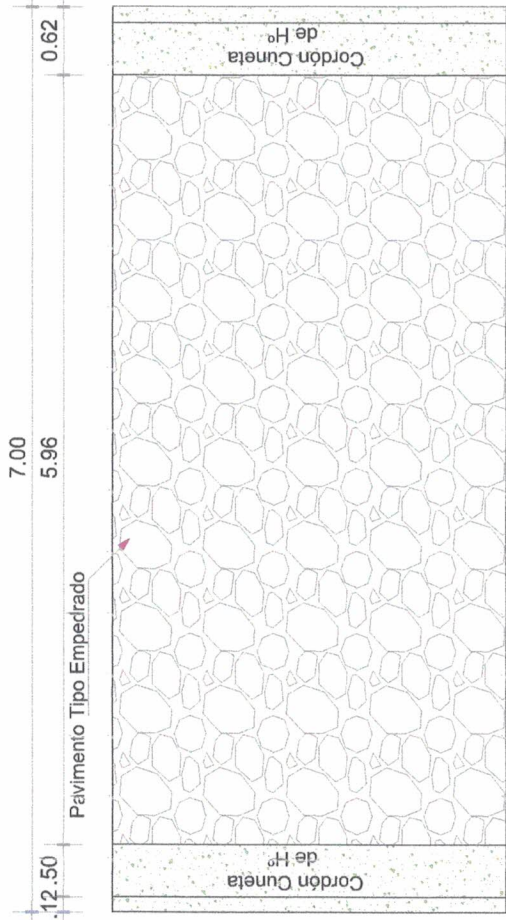


CORTE DE EMPEDRADO

Escala 1.50

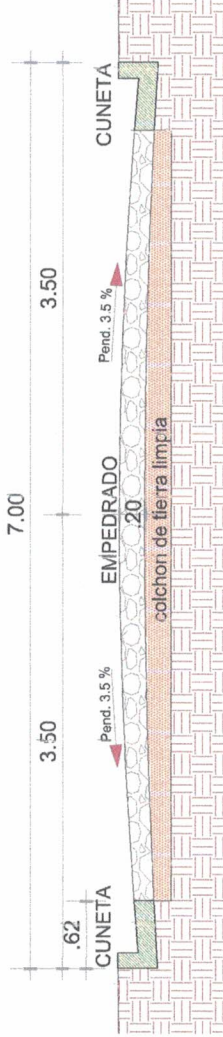


DETALLE DE CORDÓN CUNETTA 0.62

Esc: 1__30

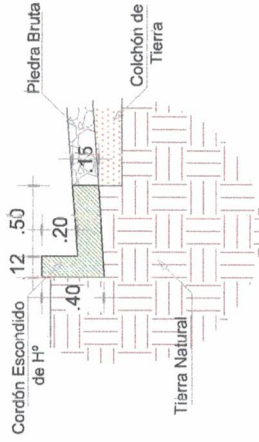


DETALLE DE CORDÓN BOCA CALLE

Esc: 1__30

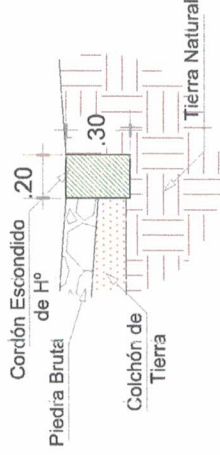

DETALLE BADEN DE PIEDRA

Esc: 1__30

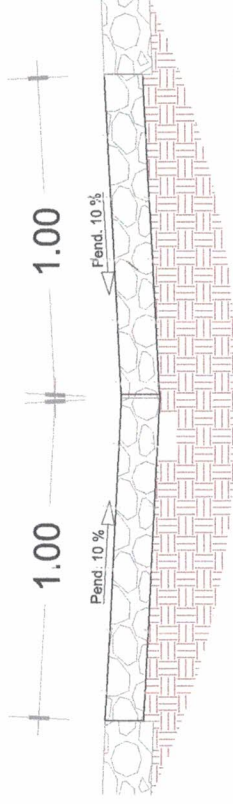

PROYECTO: CONSTRUCCIÓN DE PAVIMENTO TIPO EMPEDRADO CON CORDÓN CUNETTA DE Hº.			
UBICACION: Calles Sin Nombres del Barrio Unido de Puerto Triunfo - Distrito de Natalio			
ADMINISTRADOR MUNICIPAL: ING. MARCO MAIDANA OJEDA			
PROFESIONAL: DEPARTAMENTO DE OBRAS DE NATALIO.			
SUP. A CONSTRUIR: 2.530,00 m²			
FECHA: 08/2024			
MUNICIPALIDAD DE NATALIO UN LUGAR PARA CRECER		INTENDENTE MUNICIPAL	PROFESIONAL

Juan Manuel Paiva Z.
ARQUITECTO
Reg. MOFC N° 2.665