

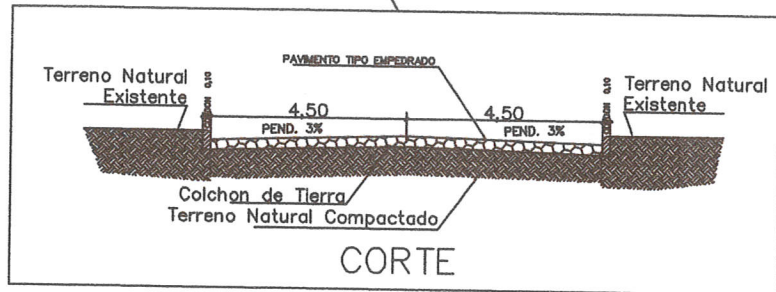
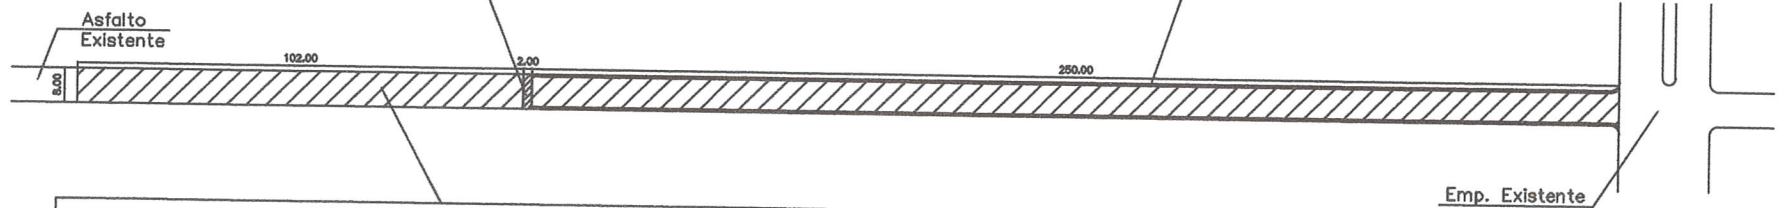
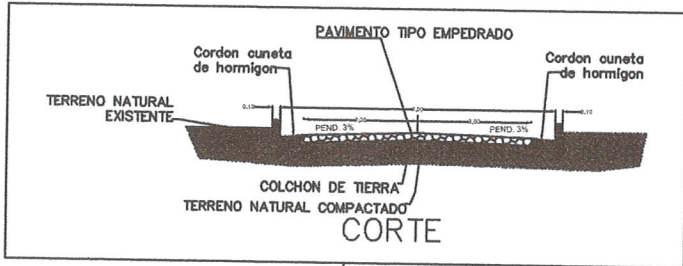


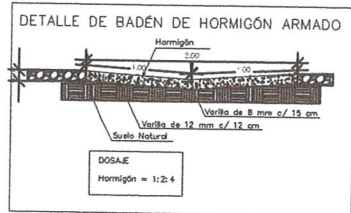


 GOBERNACIÓN DEL ALTO PARANÁ SECRETARÍA DE OBRAS Administración Ing. Cesar Landy Torres		
Obra: Construcción de Pavimento tipo Empedrado en el Km 26 Acaray		
Plano : Planta Acotada		
Distrito: Minga Guazu	Firma: 	Plano N°
Año : 2024		01

Ing. Lider Jimenez
 Secretario de Obras
 Gobernación del Alto Paraná

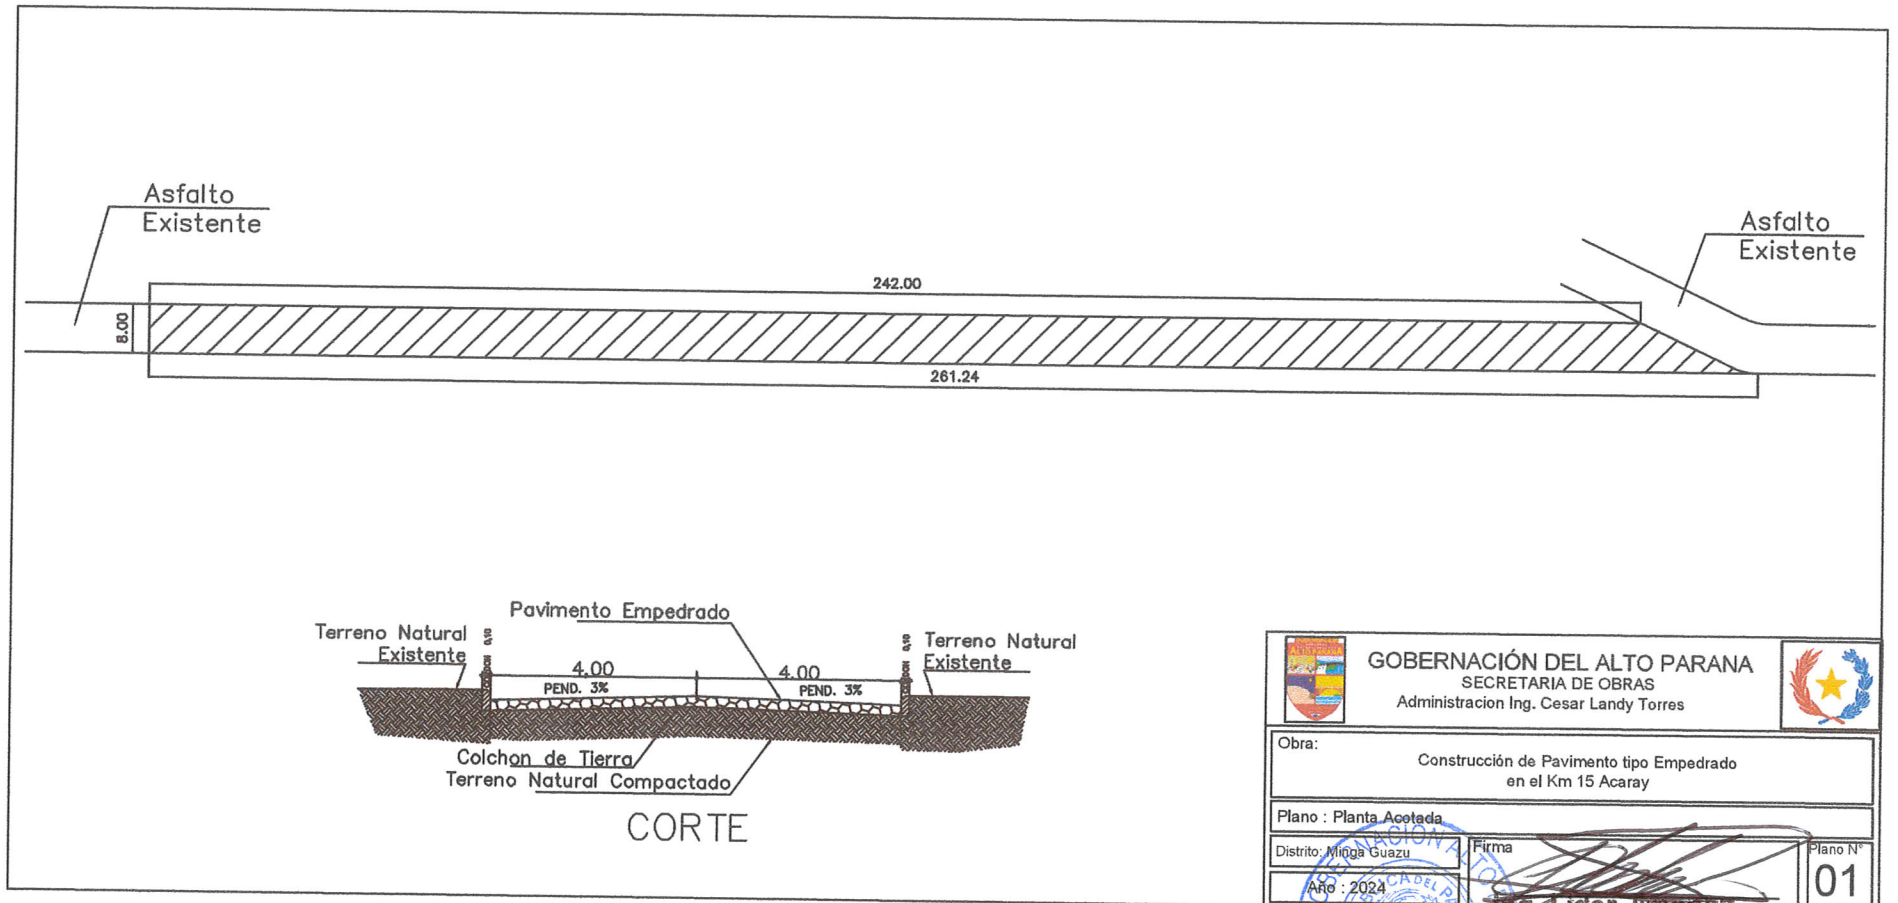


 GOBERNACIÓN DEL ALTO PARANA SECRETARIA DE OBRAS Administracion Ing. Cesar Landy Torres		
Obra: Construcción de Pavimento tipo Empedrado en el Km 14 Acaray - Coneccion Abasto Este		
Plano : Planta Acotada		
Distrito: Mingá Guazu	Firma: 	Plano N° 01
Año: 2024	Ing. Lidor Jimenez Secretario de Obras Gobernación del Alto Paraná	



 GOBERNACIÓN DEL ALTO PARANA SECRETARIA DE OBRAS Administración Ing. Cesar Landy Torres		
Obra: Construcción de Pavimento tipo Empedrado en el Km 15 Acaray		
Plano : Planta Acotada		
Distrito: Minga Guazu	Firma: 	Plano N°: 01
Año : 2024		



Ing. Lider Jimenez
 Secretario de Obras
 Gobernación del Alto Paraná

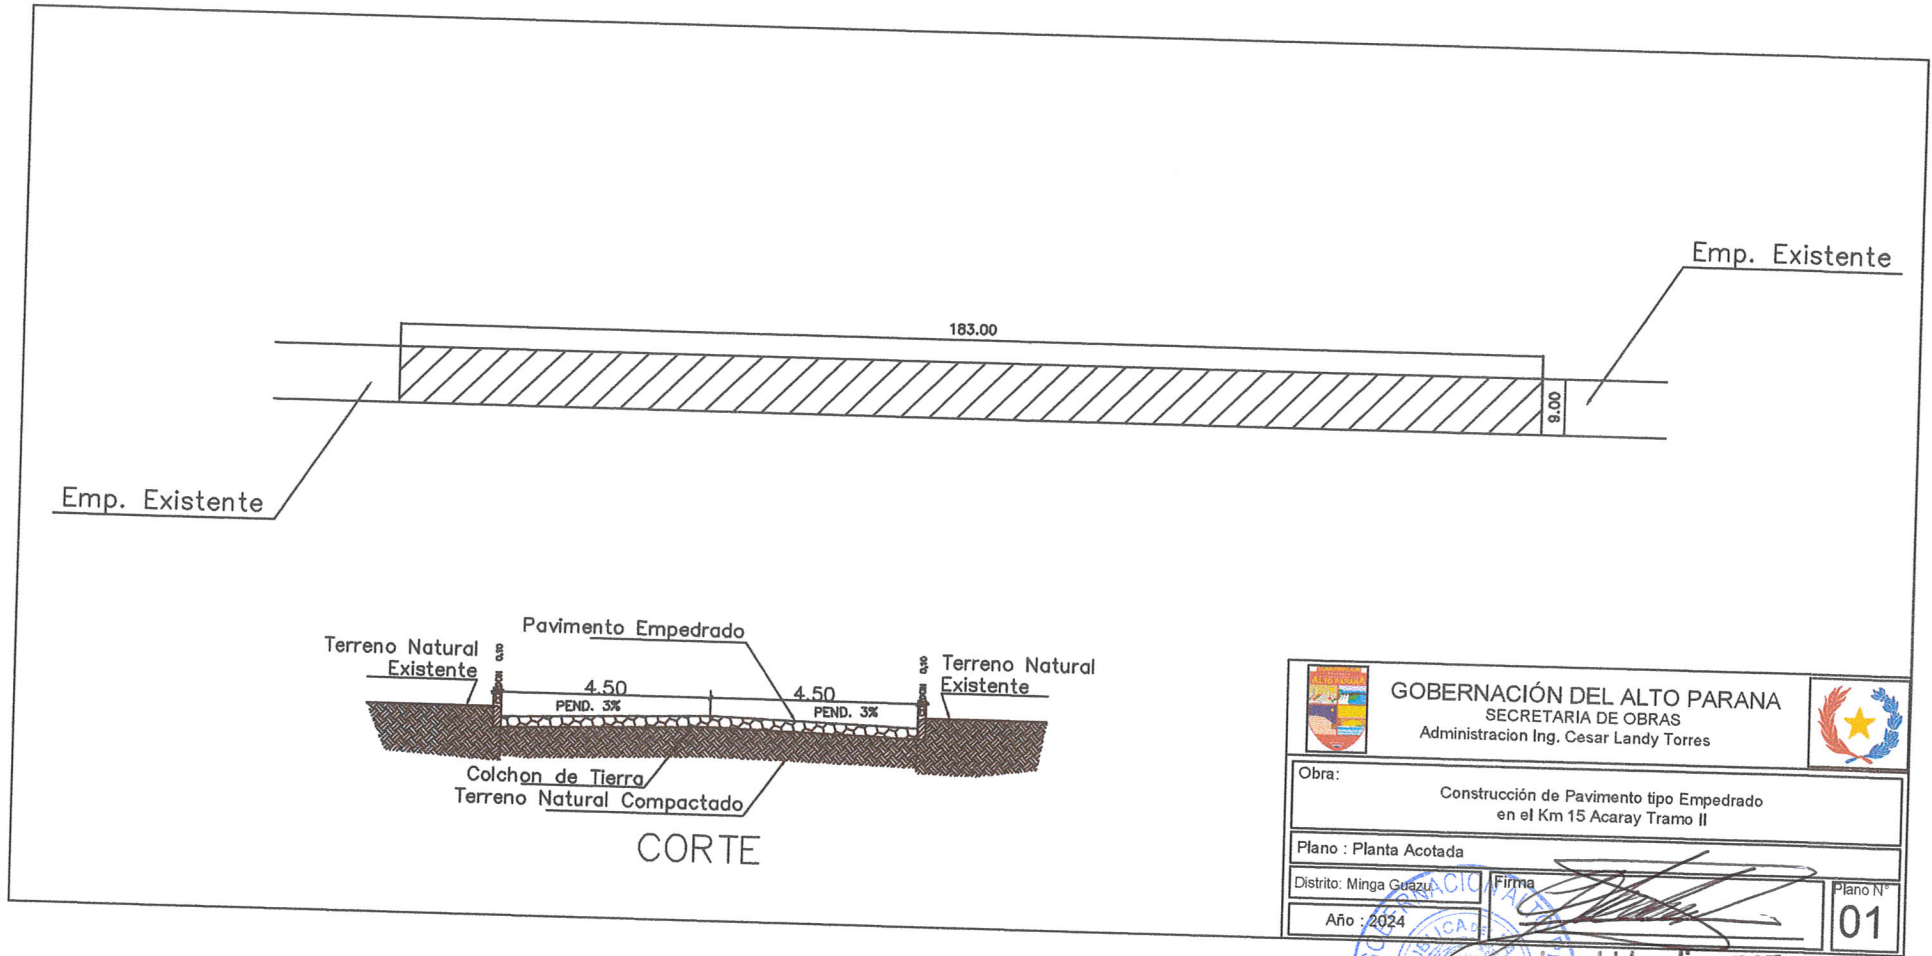

	GOBERNACIÓN DEL ALTO PARANA SECRETARÍA DE OBRAS Administración Ing. Cesar Landy Torres	
Obra: Construcción de Pavimento tipo Empedrado en el Km 15 Acaray Tramo II		
Plano : Planta Acotada		
Distrito: Minga Guazú	Firma:	Plano N°: 01
Año : 2024		

Ing. Lider Jimenez
 Secretario de Obras
 Gobernación del Alto Paraná