


CORTE

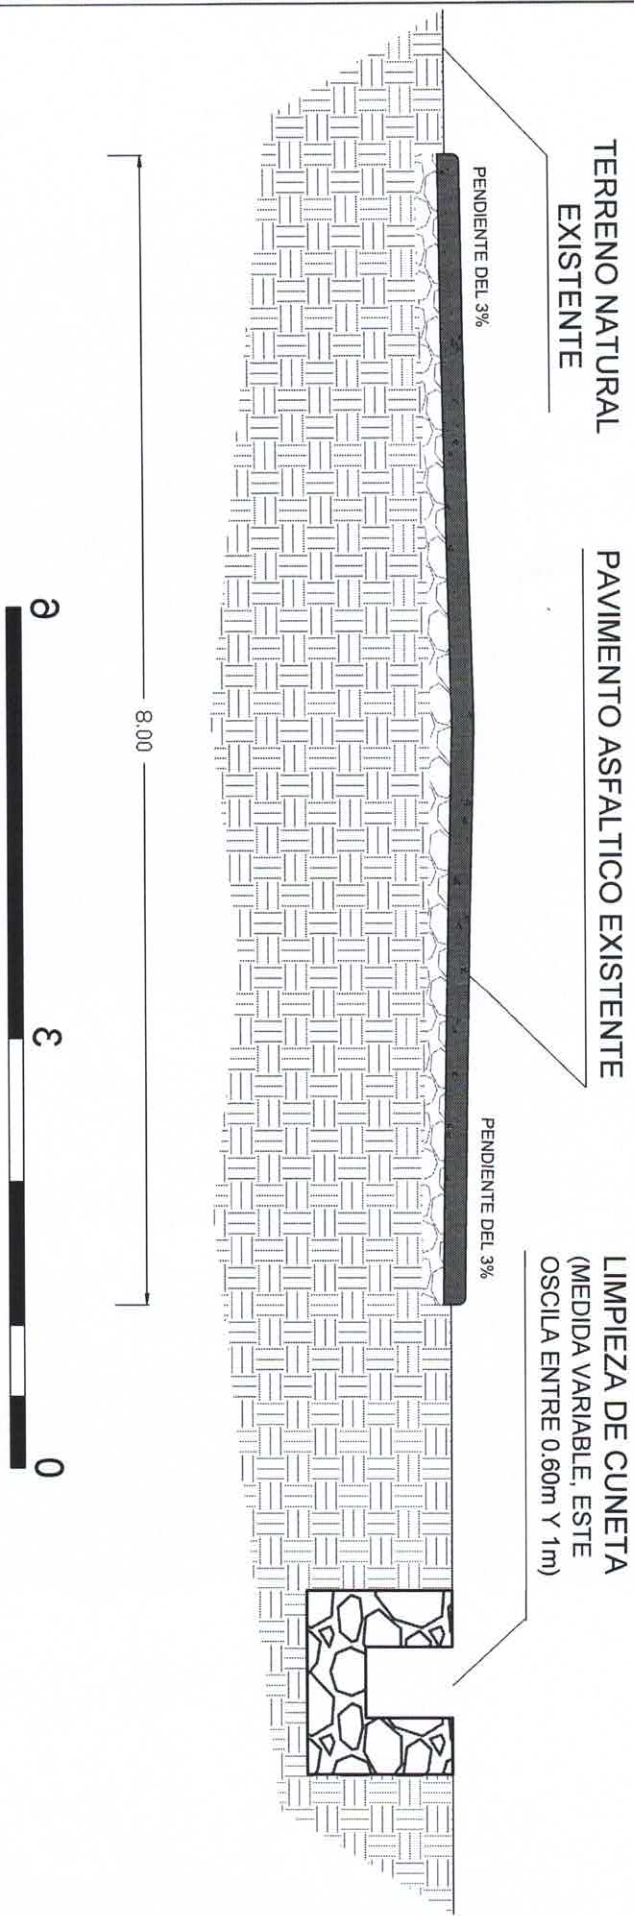


ROYECTO: REPARACION Y CONSTRUCCION DE PAVIMENTO DE H°A° Y CANAL DE PBC


CIUDAD: SAN ANTONIO

CALLE: AV. SAN ANTONIO


PLANTA

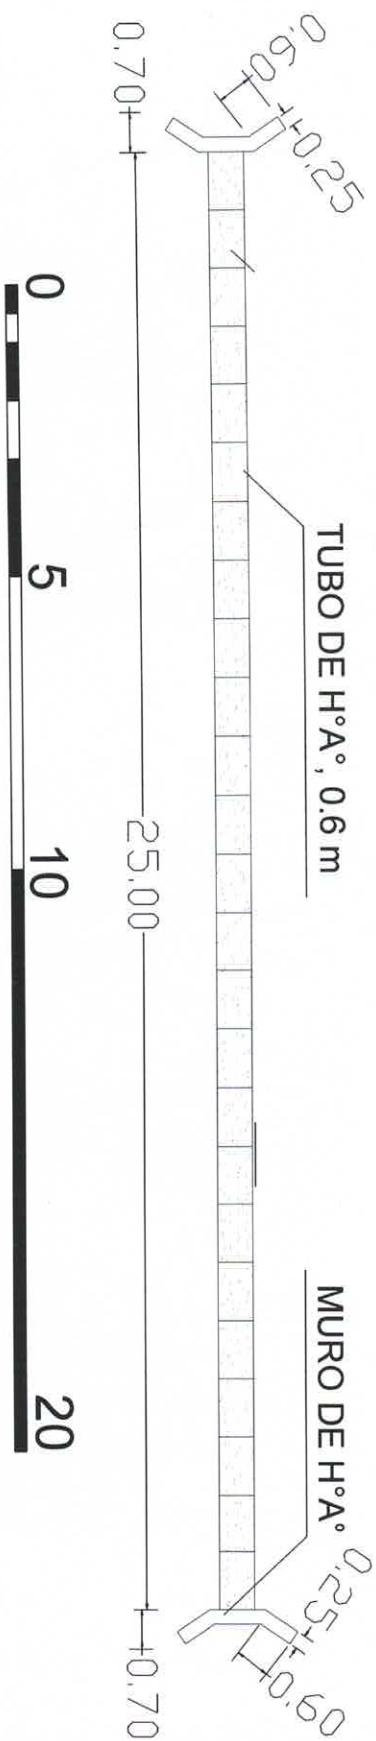

FACHADA

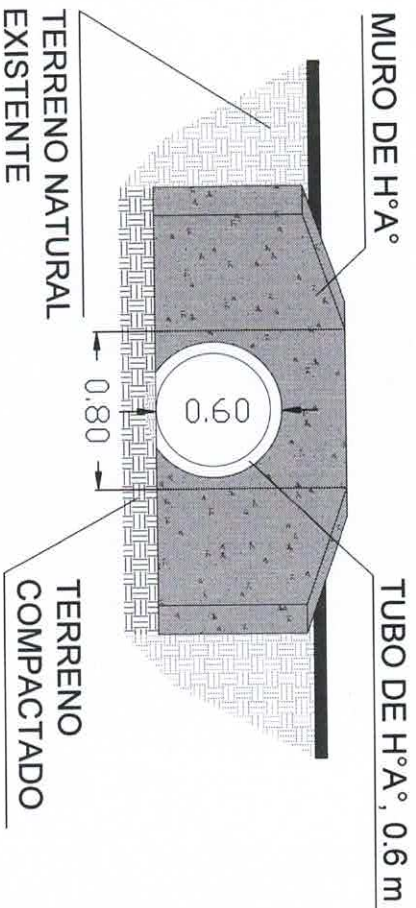

CORTE

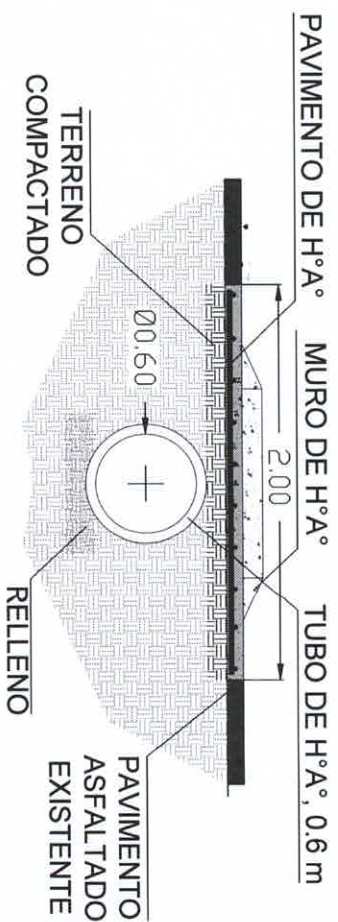

ROYECTO: REPARACION Y CONSTRUCCION DE PAVIMENTO DE HºAº Y CANAL DE PBC

CIUDAD: SAN ANTONIO

CALLE: AV. SAN ANTONIO

