




PLANTA

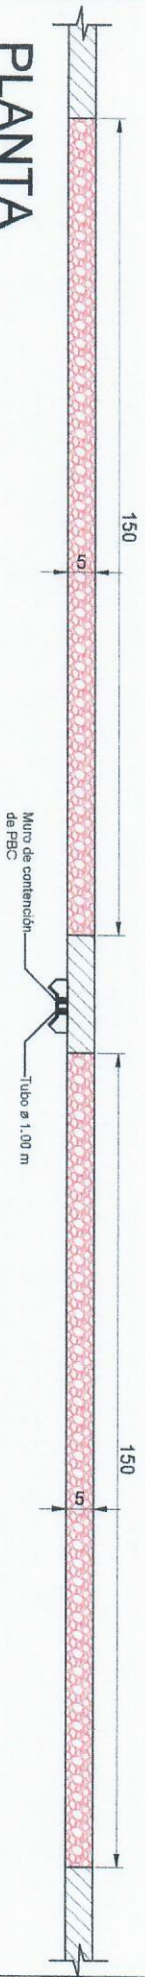


-  CAMINO DE TIERRA
-  PAVIMENTO A EMPEDRAR

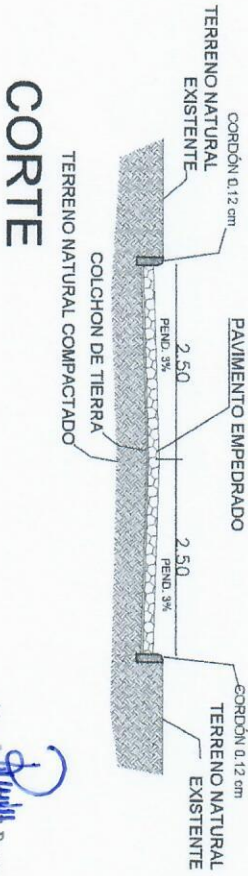


V. Sc. Ing.  Rommy Gonzalez
Red: MOPC-2450

MUNICIPALIDAD DE SANTA FE DEL PARANA		
DEPARTAMENTO DE OBRAS		
DIVISION: PROYECTO Y FISCALIZACIÓN		
PLANO	OBRA	PLANO N°
Sin Esc.	CONSTRUCCIÓN DE PAVIMENTO TIPO EMPEDRADO - SANTA FE DEL PARANA	
ANO		01
2.024		

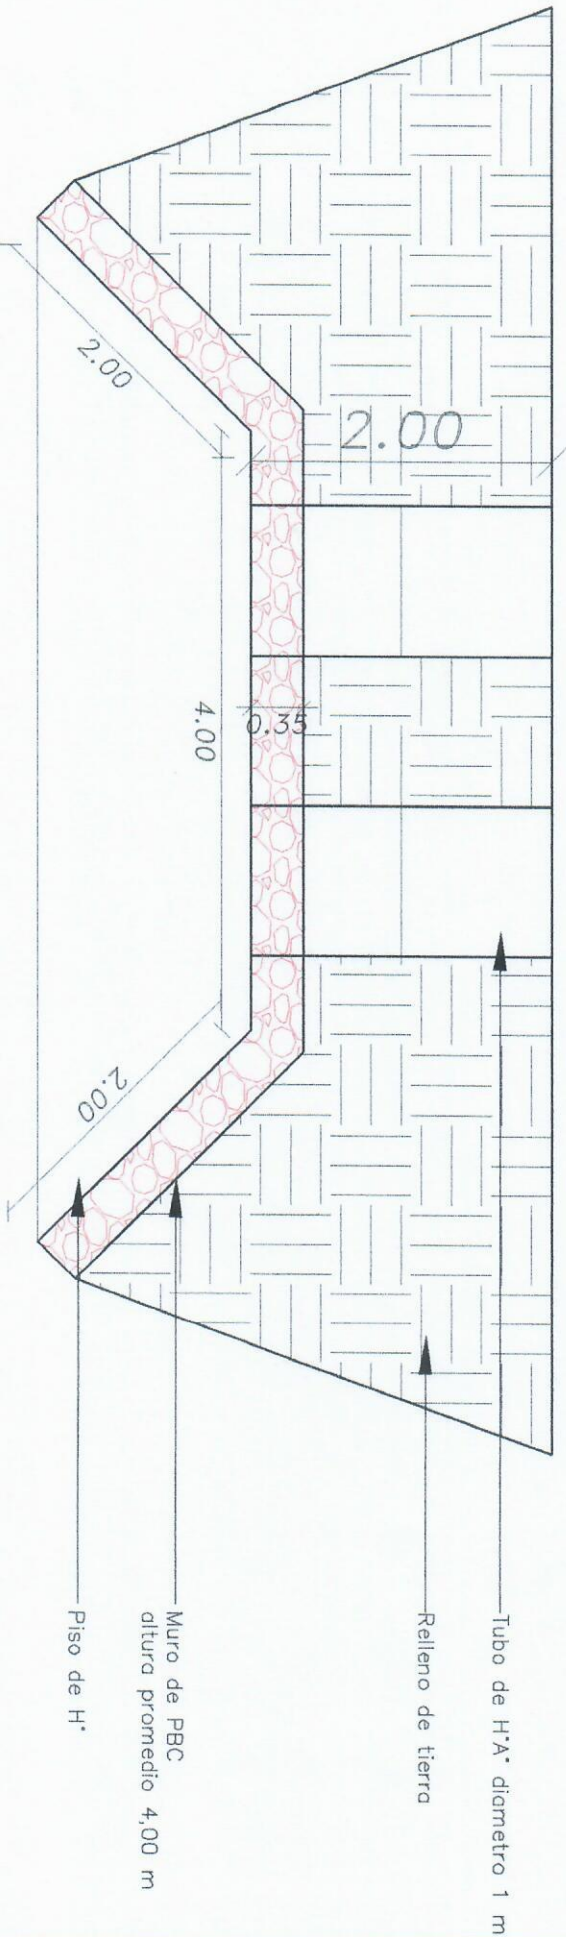

Detalle Cabecera

Ing. Civil Kommy Gonzalez
 Ref. MOPC 2450

MUNICIPALIDAD DE SANTA FE DEL PARANA		
DEPARTAMENTO: DE OBRAS		
DIVISION: PROYECTO Y FISCALIZACION		
PLANO Sin Esc.	OBRA CONSTRUCCIÓN DE PAVIMENTO TIPO EMPEDRADO - SANTA FE DEL PARANÁ	PLANO N° 02
AÑO 2024		