

REFERENCIAS

- 1. Pabellón existente
- 2. Patio
- 3. Vivienda




Pabellón a ser Reparar



Arboles existentes



Miguel Cáceres
Miguel Cáceres
Director de Obras

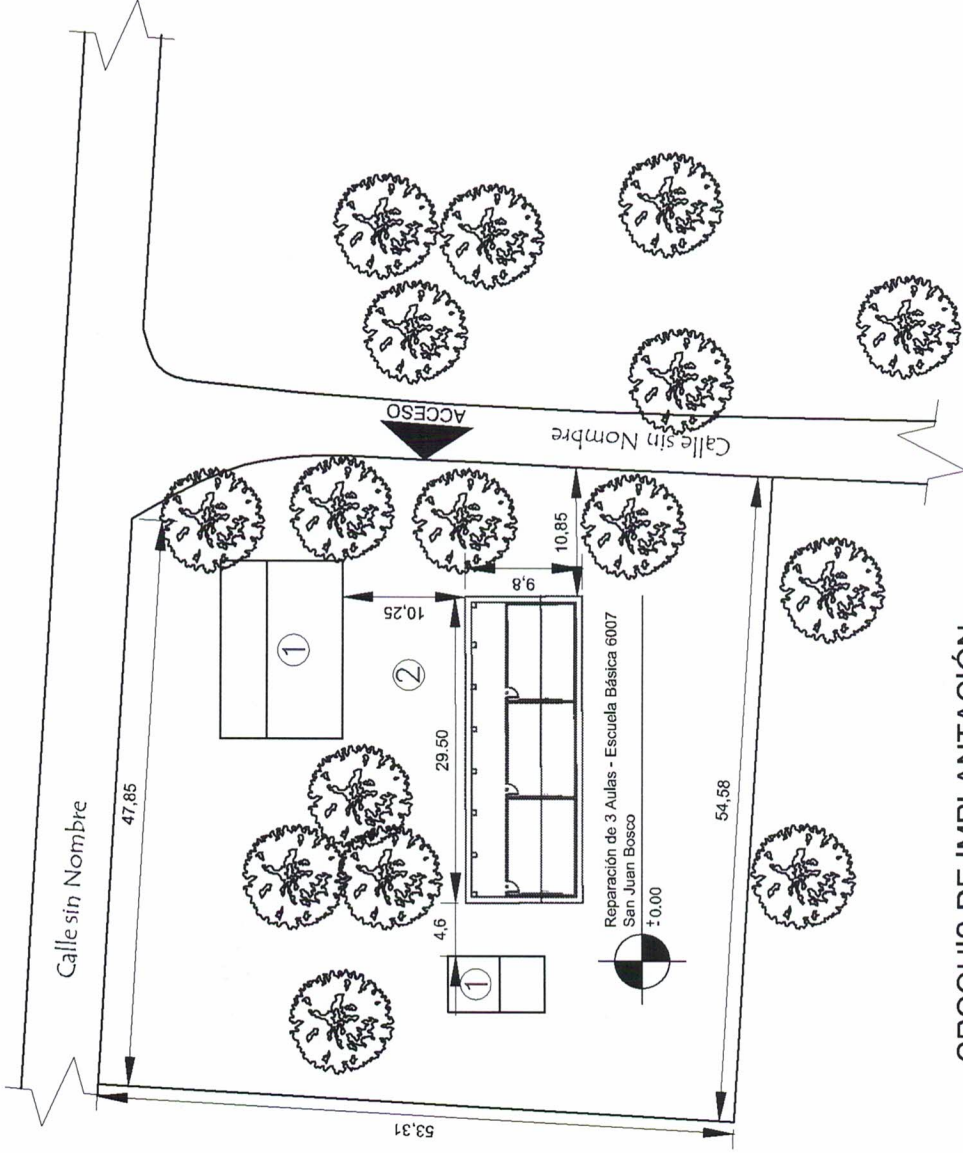

CROQUIS DE IMPLANTACIÓN

MUNICIPALIDAD DE MINGA GUAZÚ

SECRETARÍA DE OBRAS.


DIVISIÓN: PROYECTO Y FISCALIZACIÓN

ESCALA:


PLANO: REPARACIÓN DE 3 AULAS ESC. BAS. N° 6007
SAN JUAN BOSCO

AÑO: 2024

PLANO N.
01

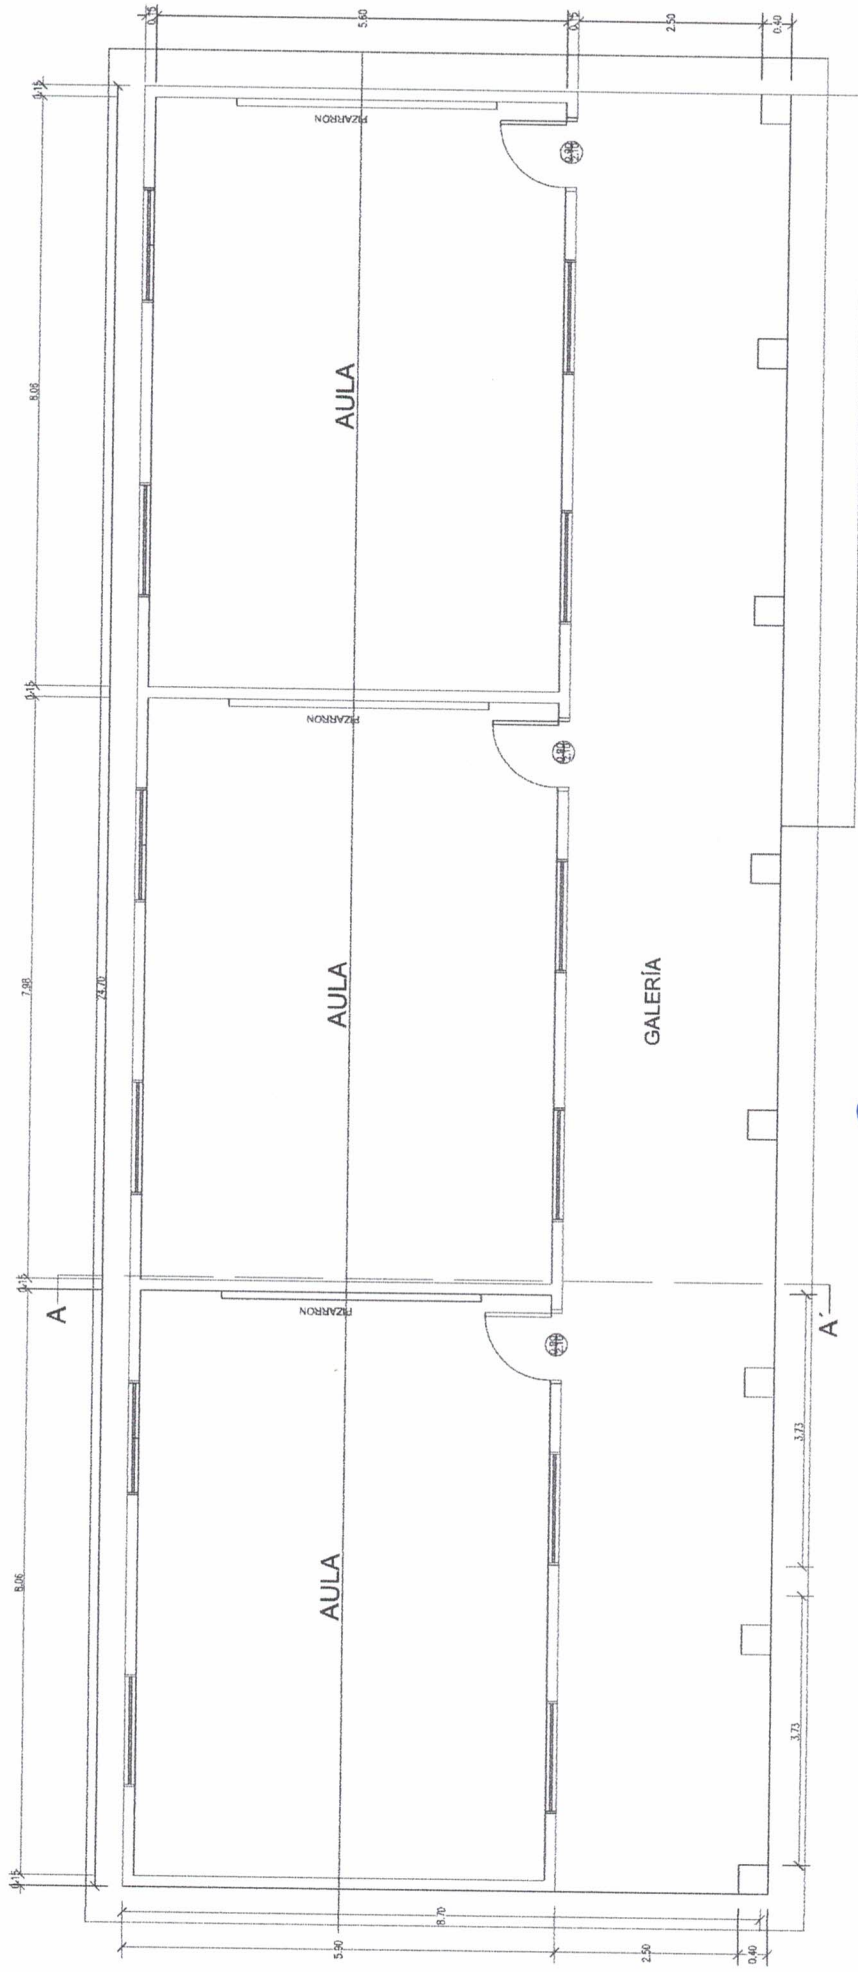


PLANTA ARQUITECTONICA

		PLANO N. 02
MUNICIPALIDAD DE MINGA GUAZÚ		
SECRETARÍA DE OBRAS.		
DIVISIÓN: PROYECTO Y FISCALIZACIÓN		
ESCALA:	PLANO: REPARACIÓN DE 3 AULAS ESC. BAS. N° 6007 SAN JUAN BOSCO	
AÑO: 2024		




Miguel Cáceres
 Director de Obras

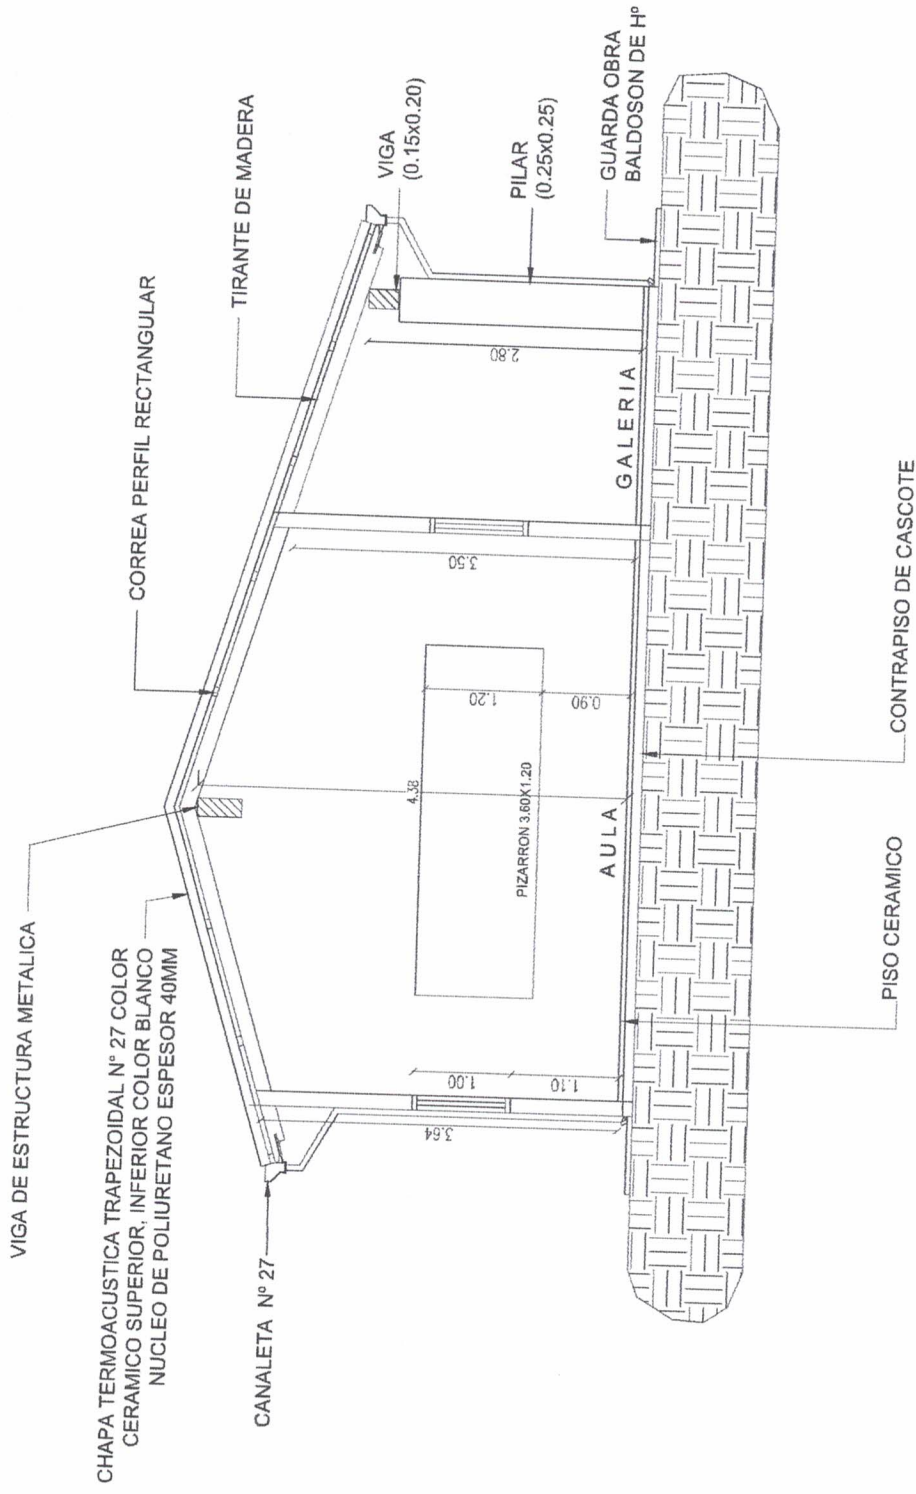

CORTE A - A

MUNICIPALIDAD DE MINGA GUAZÚ

SECRETARIA DE OBRAS.			PLANO N.
DIVISION: PROYECTO Y FISCALIZACION			03
ESCALA:	PLANO: REPARACION DE 3 AULAS ESC. BAS. N° 6007		
AÑO: 2024	SAN JUAN BOSCO		



 Miguel Cáceres
 Director de Obras