


PLANTA ARQUITECTÓNICA  
S / Esc.

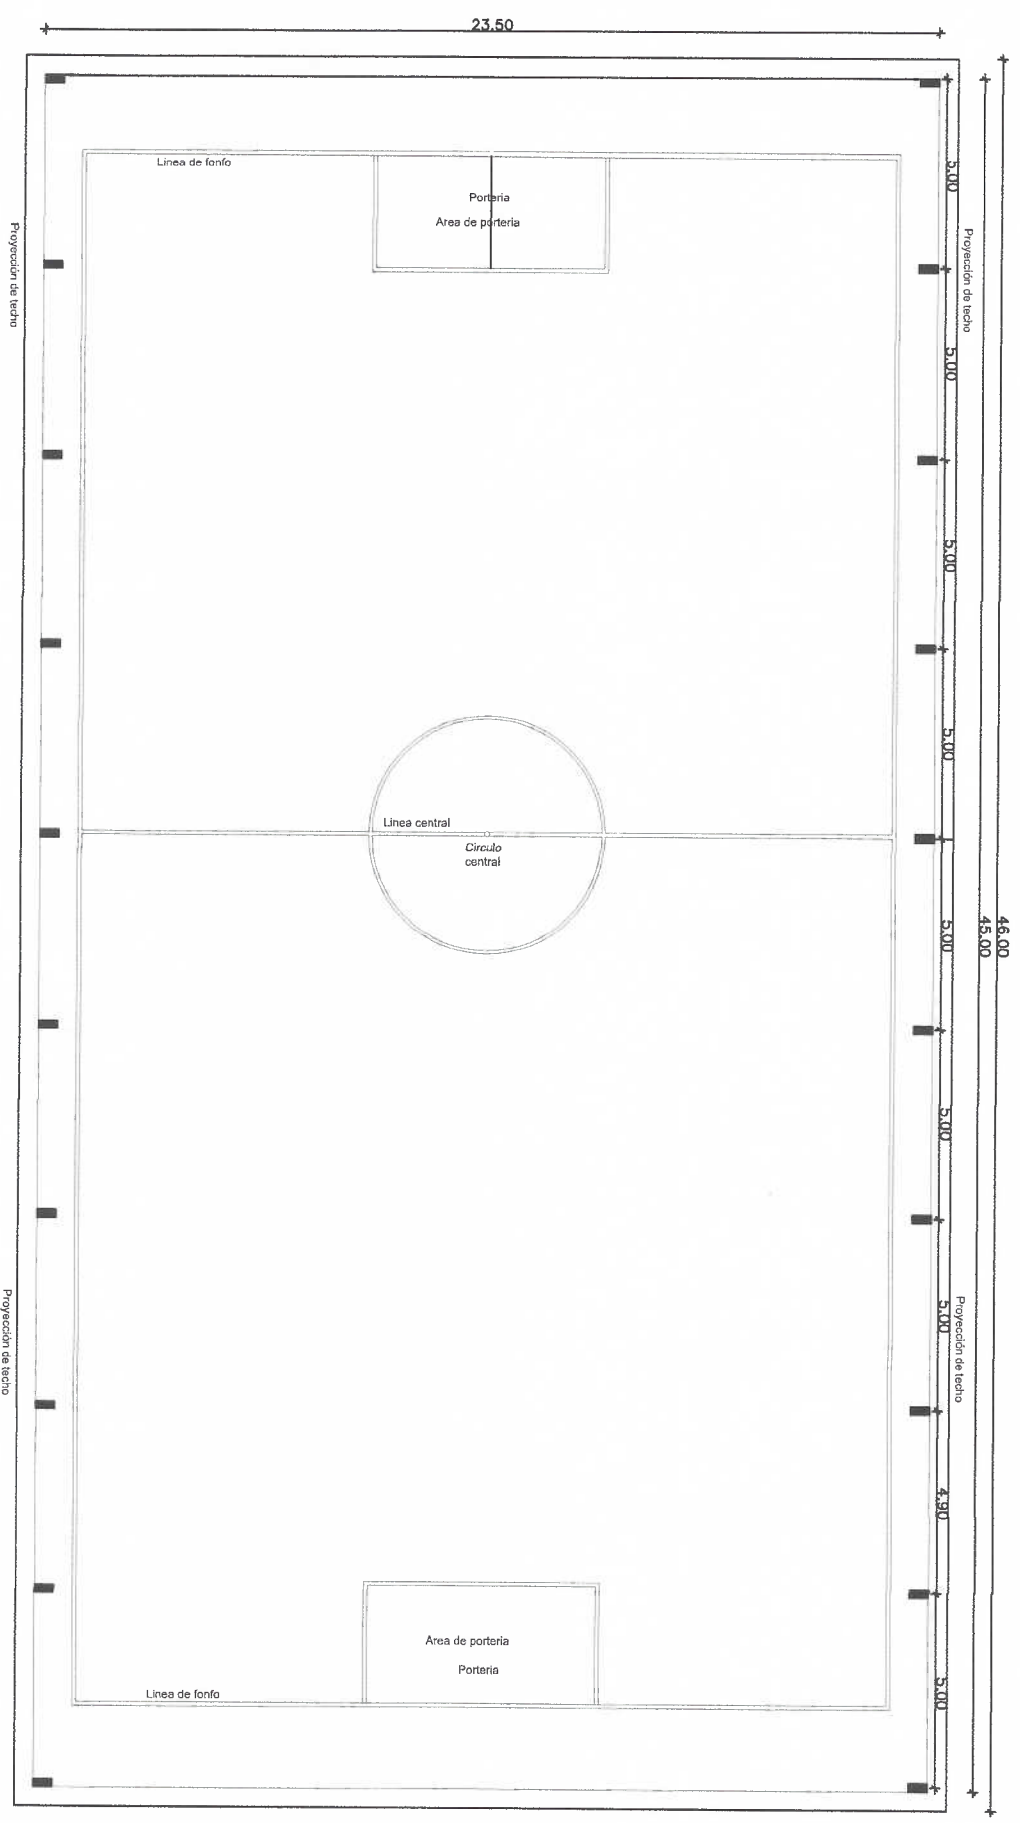


|       |   |  |
|-------|---|--|
|       | <b>GOBERNACIÓN DEL ALTO PARANÁ</b><br>SECRETARÍA DE OBRAS<br>Administración Ing. Cesar Landy Torres |  |
| Obra: | Construcción de Tinglado<br>Plaza San Vicente de Paul   |  |

|                             |          |
|-----------------------------|----------|
| Dirección de Obras Públicas | Plano N° |
| Dirección de Obras Públicas | 01       |
| Año 2024                    |          |





**Ing. Lider Jimenez**  
Secretario de Obras  
Gobernación del Alto Paraná

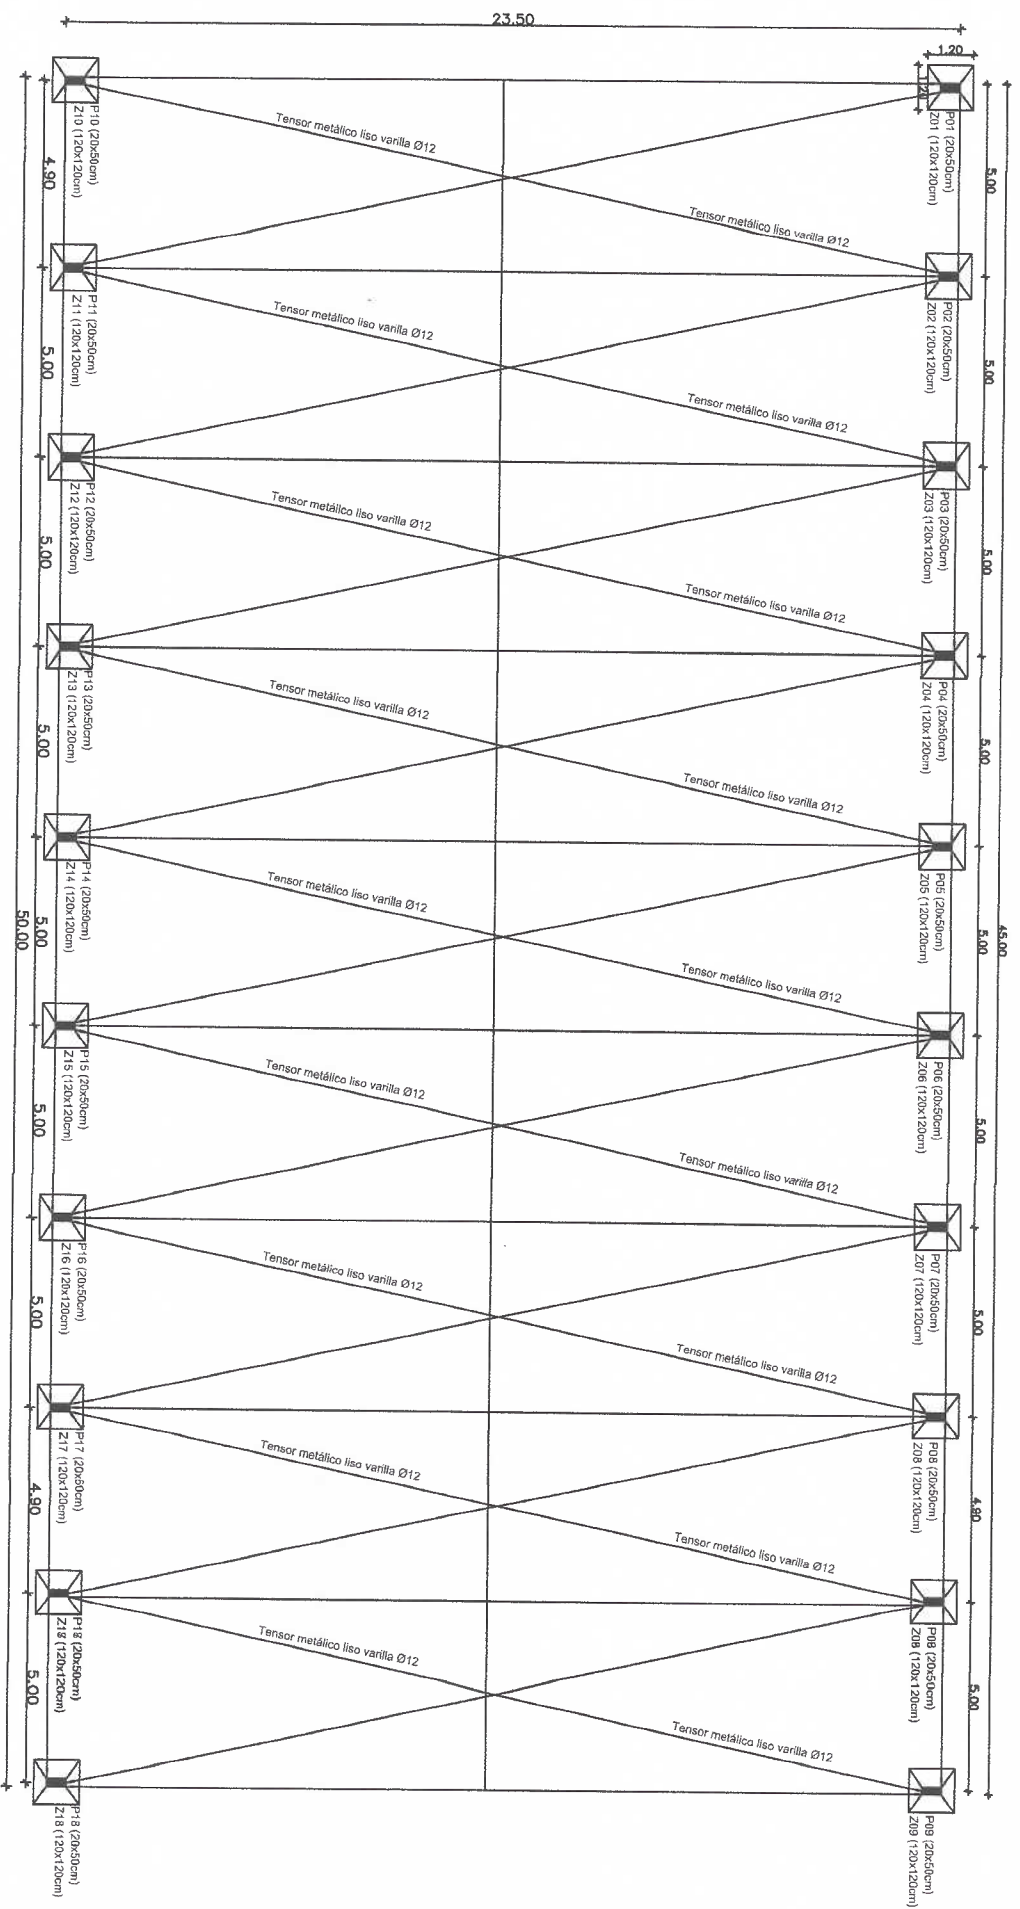


PLANTA DE FUNDACIÓN  
S/ Esc.

|   |   |
|---|---|
|   |   |
| <b>GOBERNACIÓN DEL ALTO PARANÁ</b><br>SECRETARÍA DE OBRAS<br>Administración Ing. Cesar Landy Torres |   |
| Obra:<br>Construcción de Tinglado<br>En Plaza San Vicente de Paul                                   |   |
| Distrito: Ciudad de Eschigol<br>Año: 2023   | Ing. Eder Jimenez<br>Secretario de Obras<br>Gobernación del Alto Paraná |
| Plano: -<br>Año: 2023   | Plano N°<br><b>02</b>   |

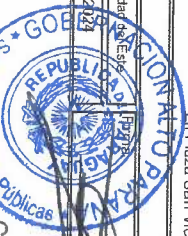

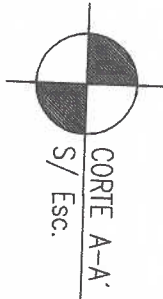

CORTE A-A'

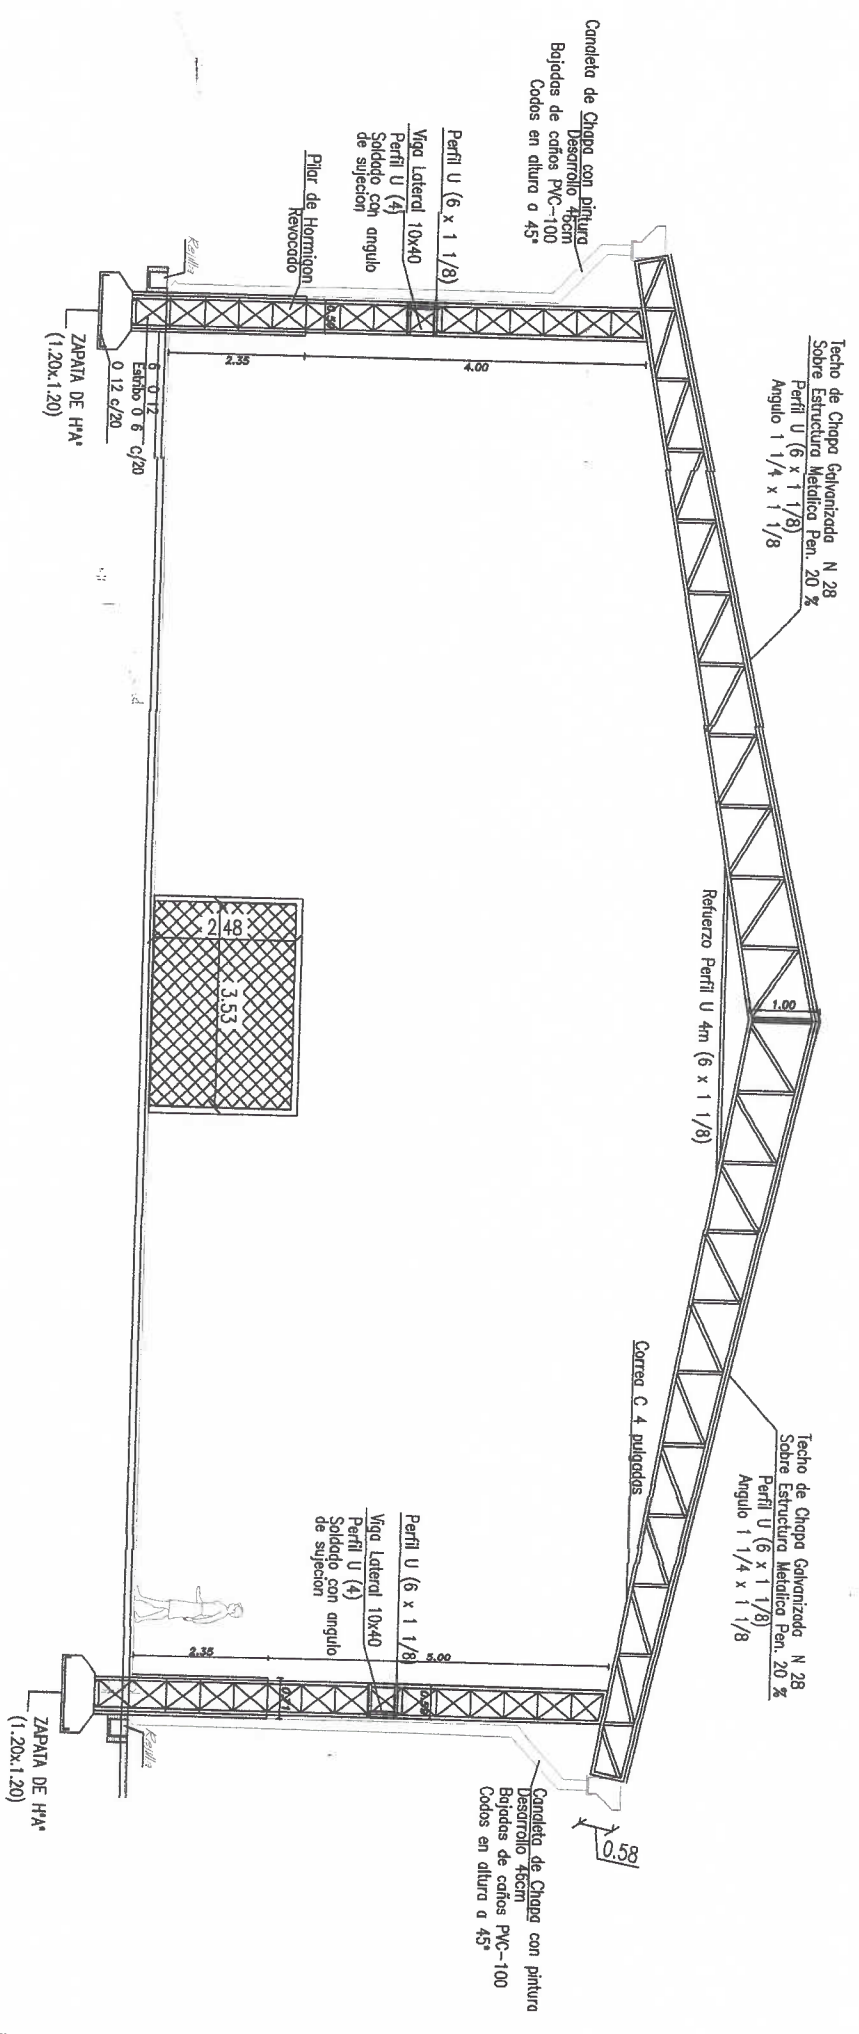

GOBERNACIÓN DEL ALTO PARANA  
 SECRETARÍA DE OBRAS  
 Administración Ing. Cesar Landy Torres


Obra: Construcción de Tinglado  
 En Plaza San Vicente de Pauli

Plano: -  
 Distrito: Ciudad de Guaymas

Año: 2024



Ing. Lidet Jimenez  
 Secretario de Obras  
 Gobernación del Alto Paraná

Plano N° 03



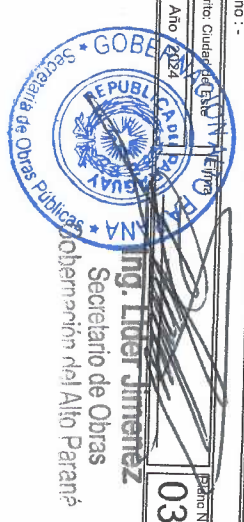


# DETALLE DE ARMADURA

PILARES 20X50CM

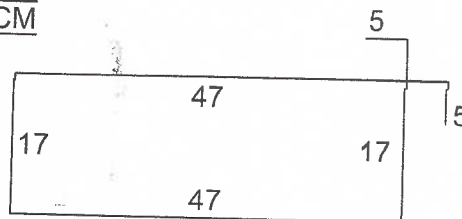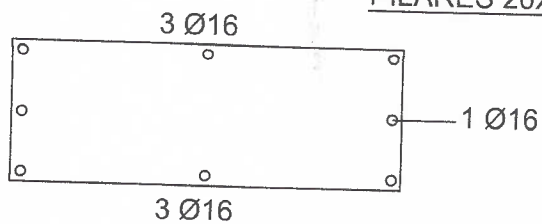

TIPO 2 - 120X120CM

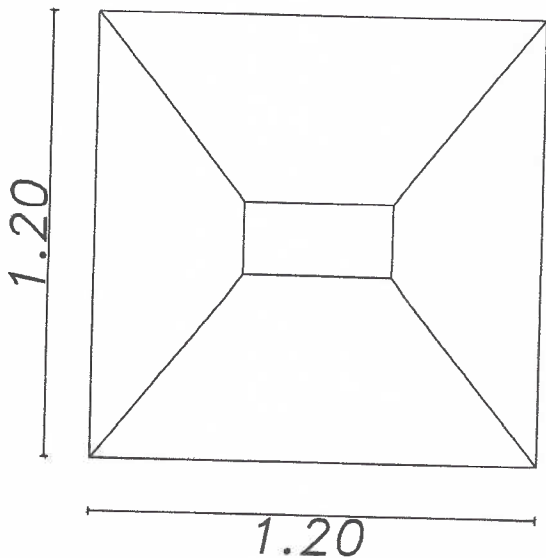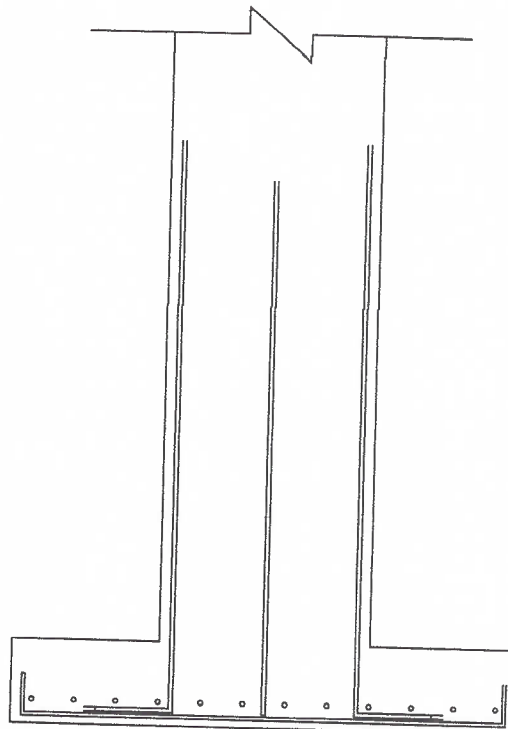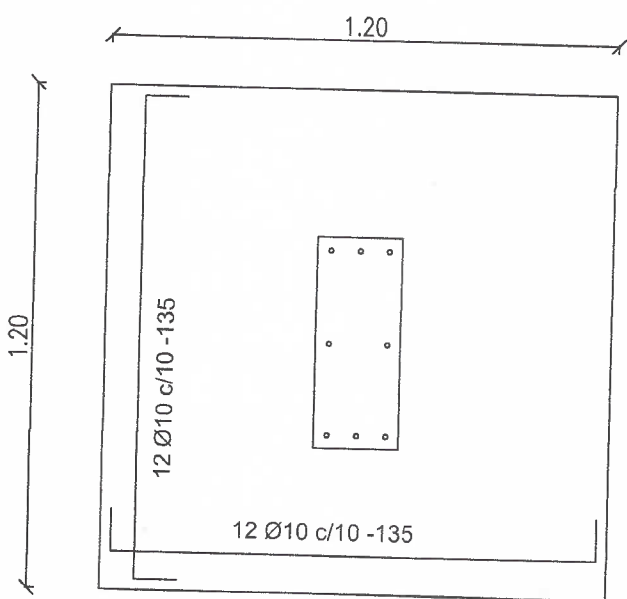

P.H. = (0.20x0.50)

Z = (1.20x1.20)

|  |   |          |
|--|---|----------|
|  | <b>GOBERNACIÓN DEL ALTO PARANA</b><br>SECRETARIA DE OBRAS<br>Administración Ing. Cesar Landy Torres |          |
| Obra: Construcción de Tinglado<br>En Plaza San Vicente de Paul |   |          |
| Plano: -   |   |          |
| Distrito: Ciudad del Este                                      | Firma   | Plano N° |
| Año: 2024  |   | 04       |



Ing. Lider Jimenez  
Secretario de Obras  
Gobernación del Alto Paraná