
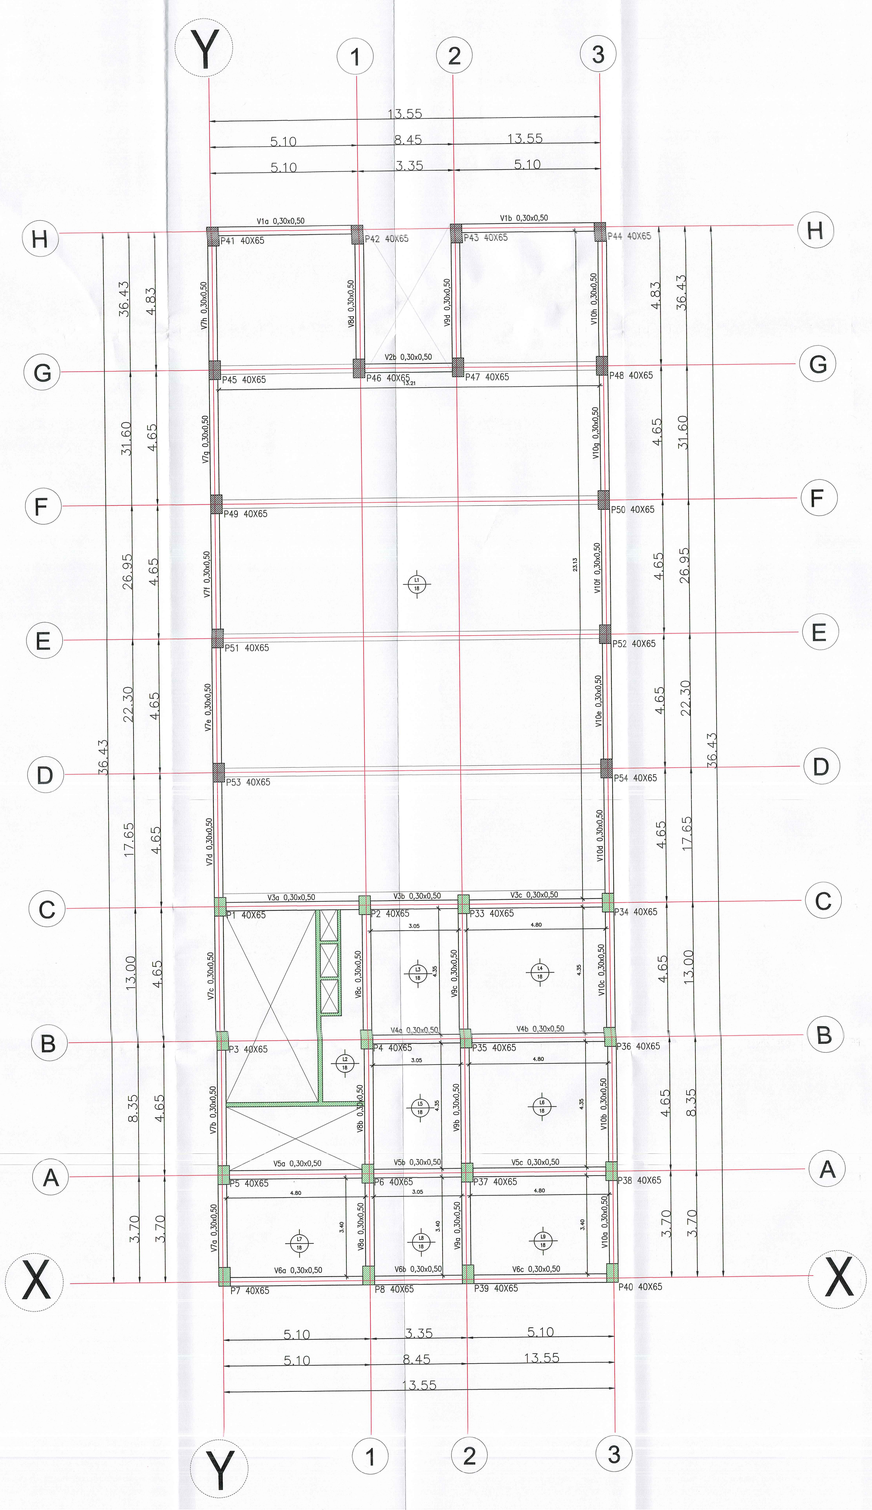


PLANTA DE AUDITORIO- ENCOFRADO

Escala _____ 1/75

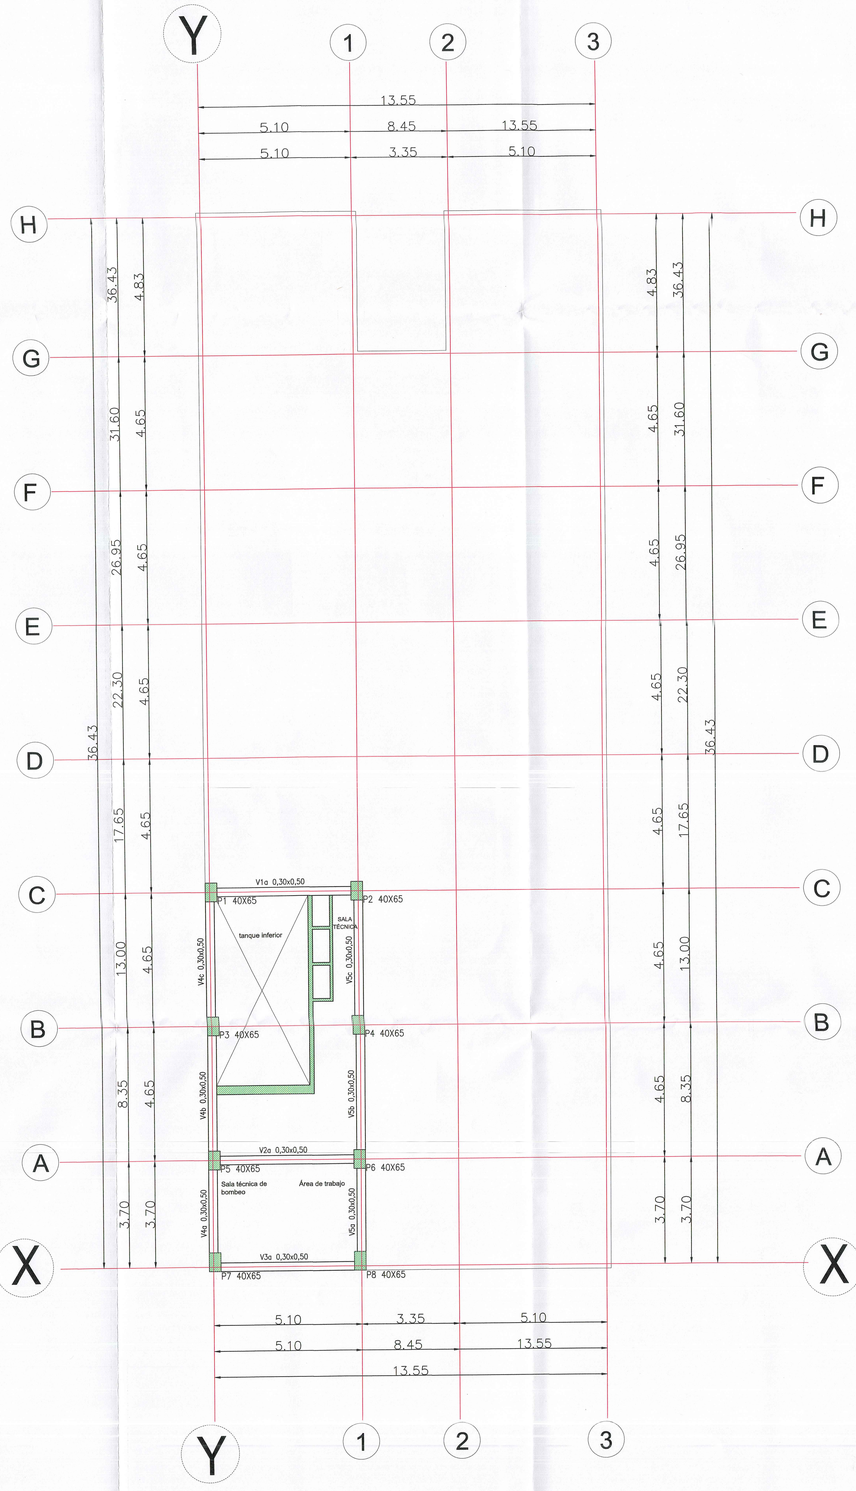

PLANTA DE SUBSUELO- ENCOFRADO

Escala _____ 1/75

SELLOS MUNICIPALES

Municipalidad de Paraguarí
Aprobado por Resolución I.M.
Nº: 4 160 / 23
FECHA: 13 / 10 / 23
FIRMA:

OBRA: EDIFICIO FACULTAD DE FILOSOFÍA SEDE PARAGUARI

UBICACION:	Sobre Calle Pa'i Gomez entre Avda. Fernando de Pinedo y Gral. Bernardino Caballero
PROPIETARIO:	Facultad de Filosofía Sede Paraguari - UNA
DOMICILIO:	Ciudad de Paraguarí
PROFESIONAL:	Arq. Ruth Rocio Ramírez Cañete — DOMICILIO: Ciudad de Capiatá — MAT.PROF.Nº: 360
	Arq. Edgar Javier Rojas Portillo — DOMICILIO: Ciudad de Paraguarí — MAT.PROF.Nº: 2
	Arq. Andy Arturo Villamayor Lezcano — DOMICILIO: Ciudad de Paraguarí — MAT.PROF.Nº: 129
SUPERFICIE DEL TERRENO:	600 m2
CTA.CTE.CTRAL. Nº:	25-0076-07 — SUPERFICIE A CONSTRUIR: 495 m2

PROPIETARIO

PROFESIONAL