

Misión: "Proporcionar respuestas a las necesidades y expectativas de los santiaguinos y generar un impacto positivo a través de la implementación de políticas de buen gobierno y gerenciamiento transparente y sustentable de los recursos municipales"



Municipalidad de
San Lorenzo
del Campo Grande

SALO


Visión "Convertir a San Lorenzo del Campo Grande en una ciudad modelo en cuanto a desarrollo urbanístico social y cultural aplicando los valores éticos y morales para lograr la igualdad de oportunidades apostando la innovación"



Dirección General de

Vialidad

CALLE BENJAMIN ACEVAL

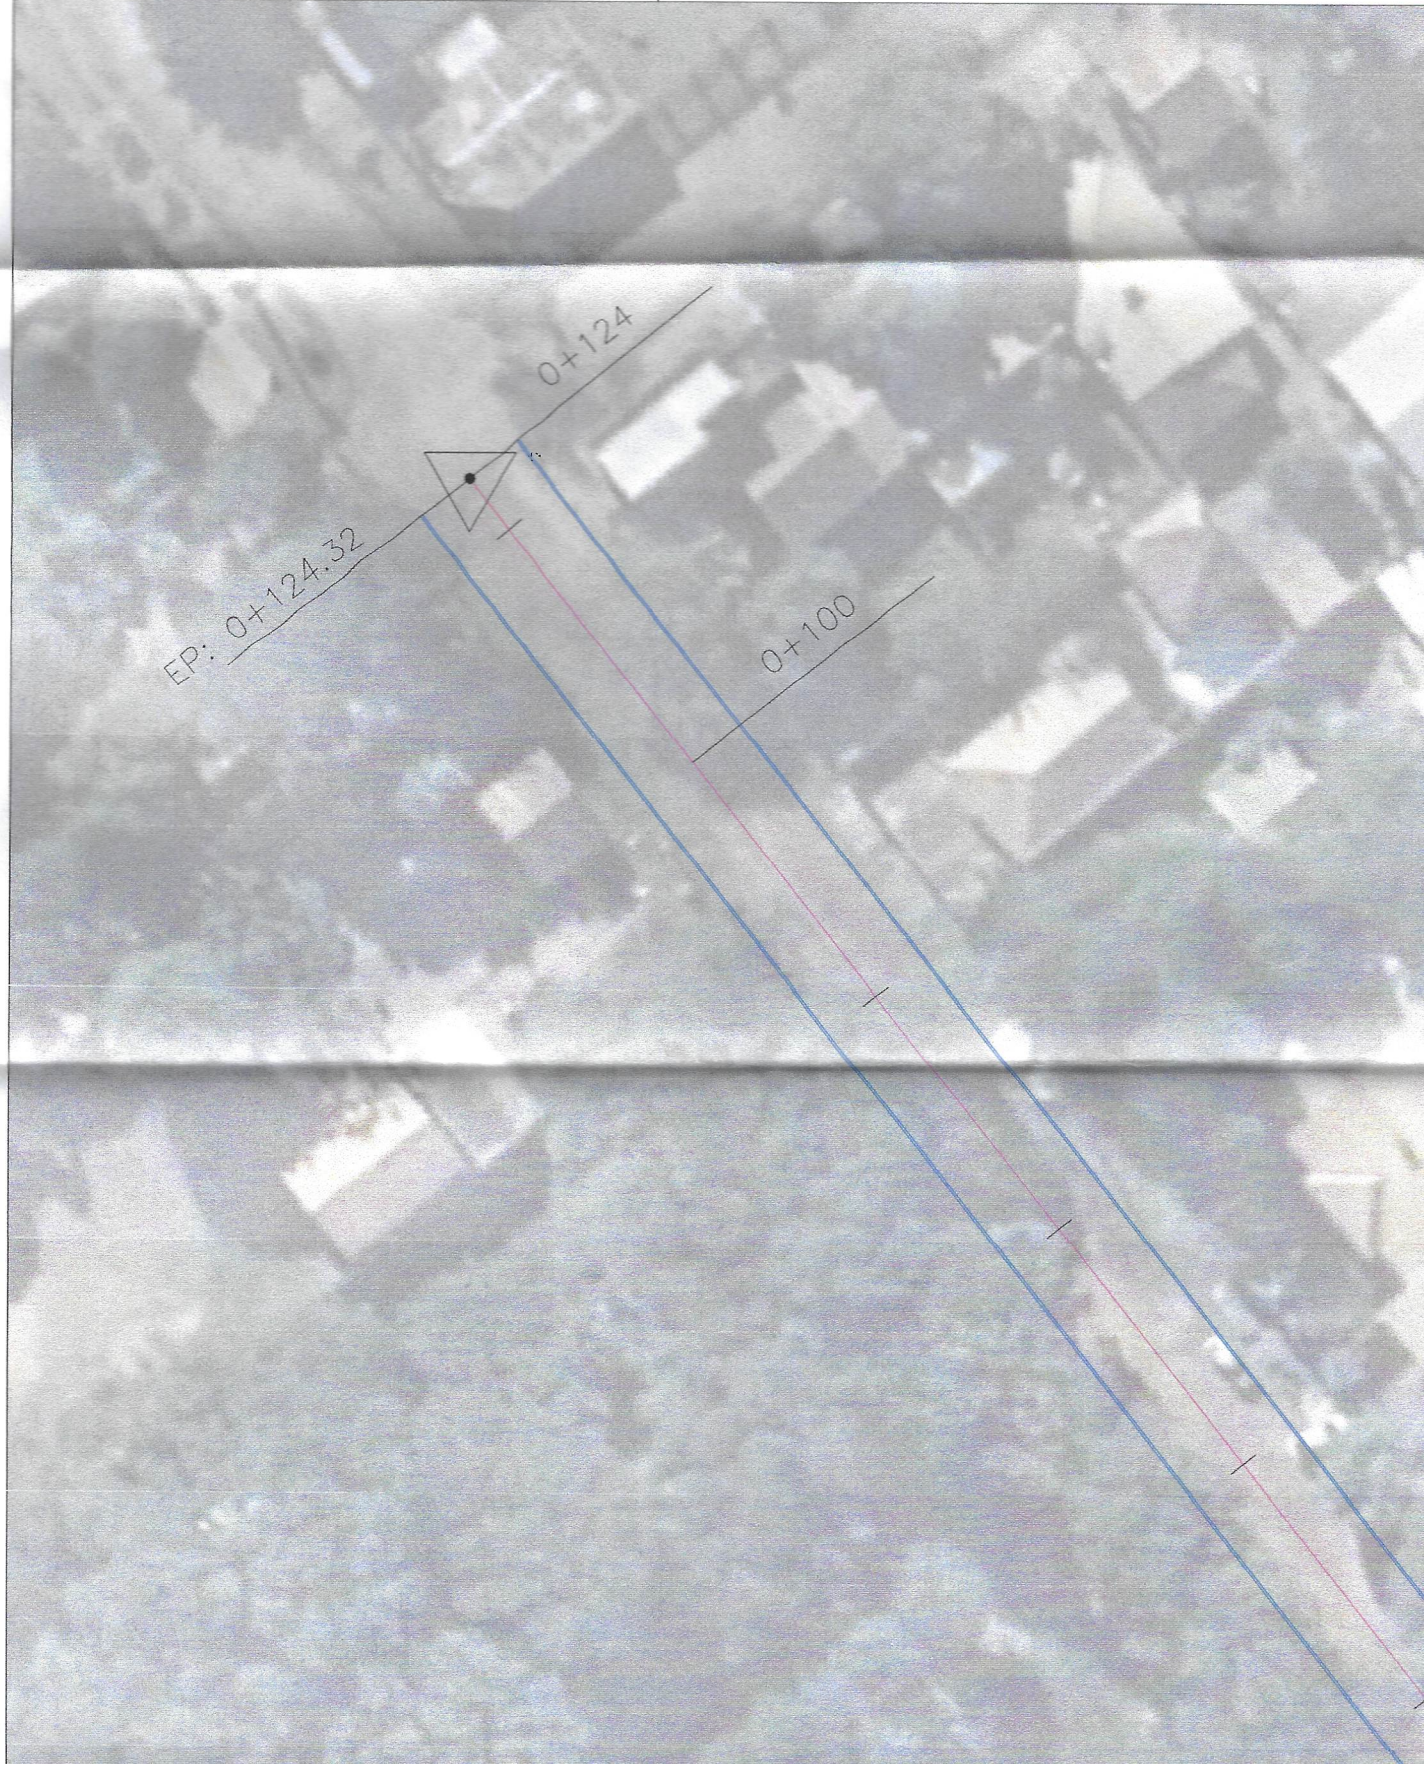

Misión: "Proporcionar respuestas a las necesidades y expectativas de los sanlorenzenos y generar un impacto positivo a través de la implementación de políticas de buen gobierno y gerenciamiento transparente y sustentable de los recursos municipales"




Municipalidad de
San Lorenzo
del Campo Grande



Visión: "Convertir a San Lorenzo del Campo Grande en una ciudad modelo en cuanto a desarrollo urbanístico social y cultural aplicando los valores éticos y morales para lograr la igualdad de oportunidades apostando la innovación"

CALLE BENJAMIN ACEVAL
BARRIO SANTA ANA

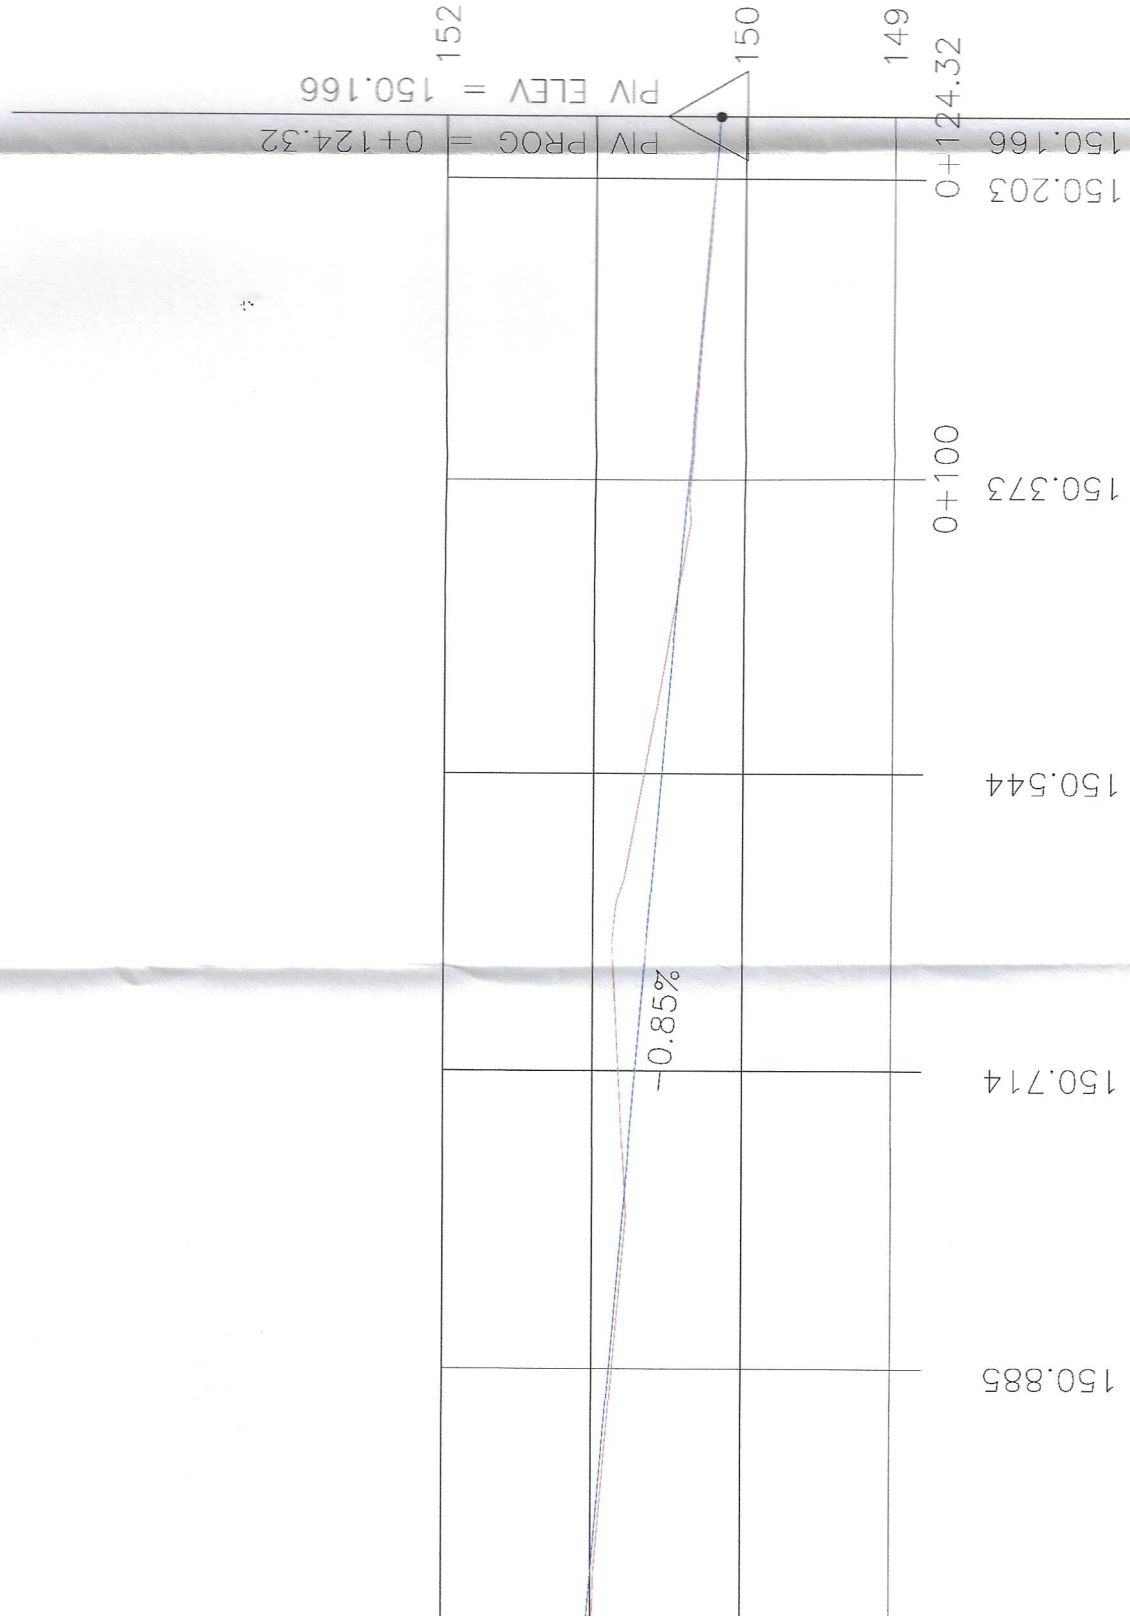

Misión: "Proporcionar respuestas a las necesidades y expectativas de los sanlorenzenos y generar un impacto positivo a través de la implementación de políticas de buen gobierno y gerenciamiento transparente y sustentable de los recursos municipales."



Salto


Visión: "Convertir a San Lorenzo del Campo Grande en una ciudad modelo en cuanto a desarrollo urbanístico social y cultural aplicando los valores éticos y morales para lograr la igualdad de oportunidades apostando la innovación."

CALLE BENJAMIN ACEVAL
BARRIO SANTA ANA

SECCIÓN TIPO


CALZADA 8.00

CARRIL 4.00 CARRIL 4.00 0.15






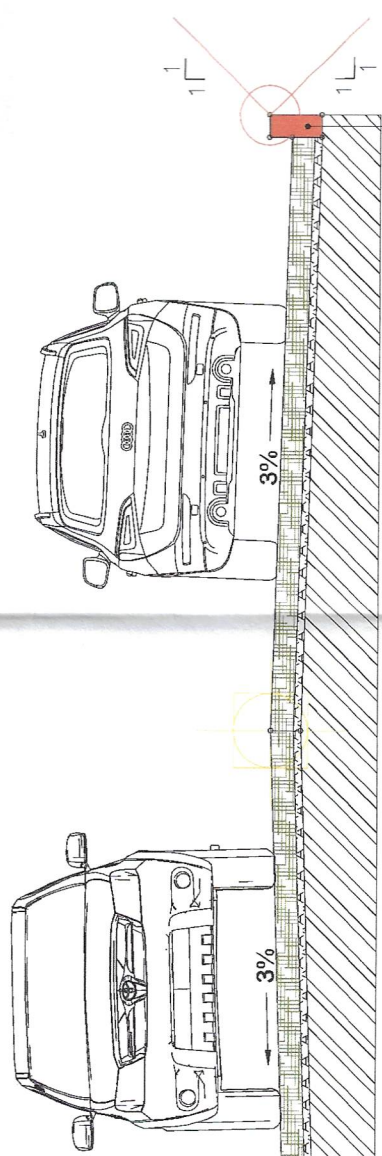


Cordon de H°

PAQUETE ESTRUCTURAL DEL PAVIMENTO

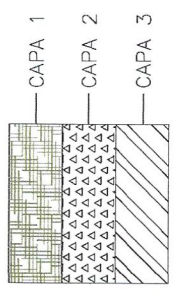

CAPA	DESCRIPCION	ESPESOR (CM)
1	PIEDRAS DE EMPEDRADO	15
2	ASIENTO DE ARENA	5
3	TN	-

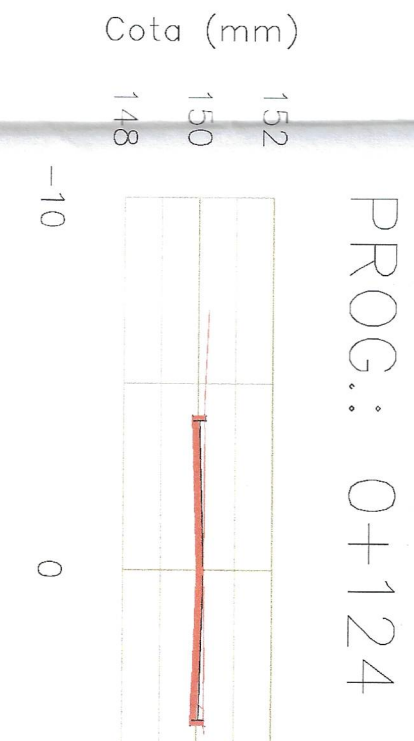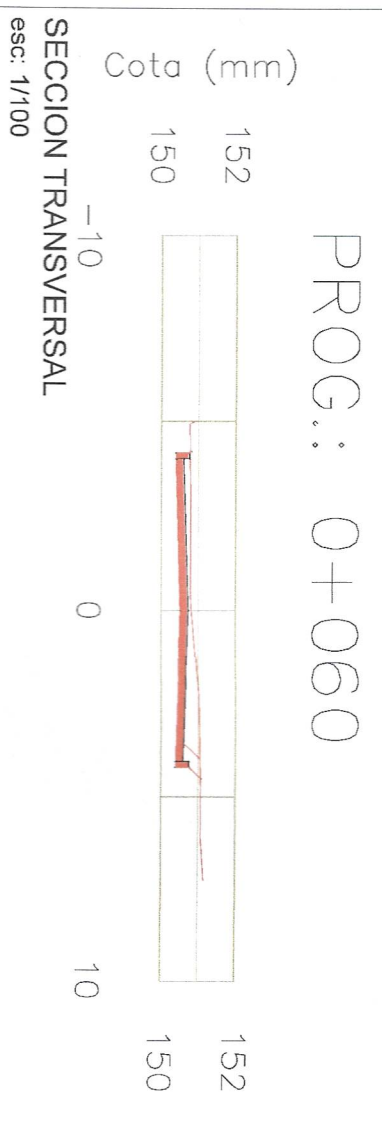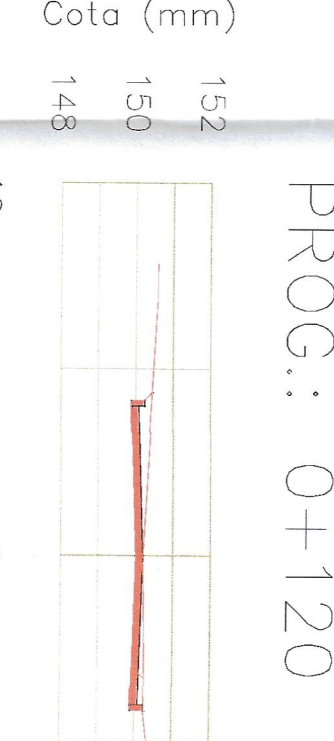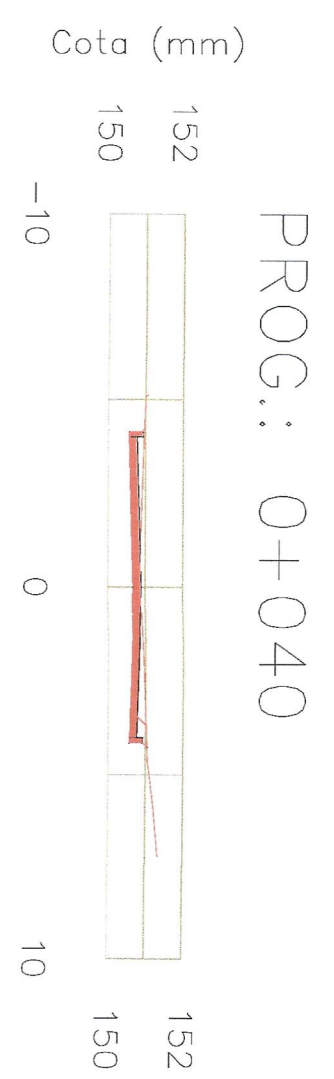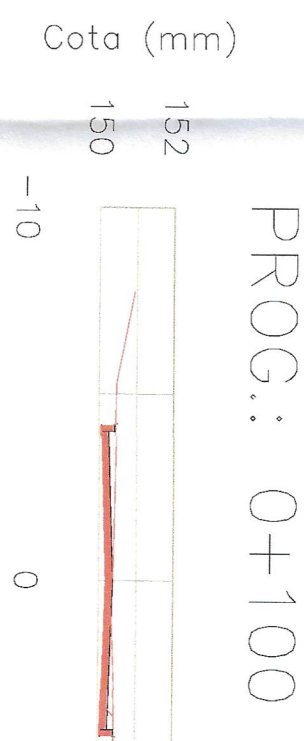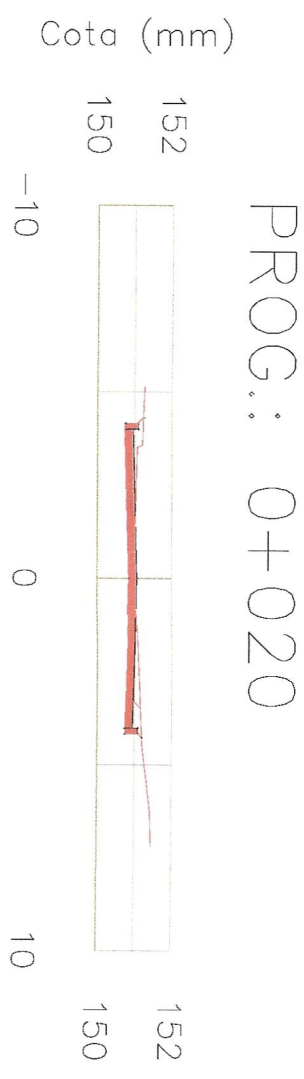

SECCION TRANSVERSAL
esc: 1/100


Misión: "Proporcionar respuestas a las necesidades y expectativas de los sanlorenzenos y generar un impacto positivo a través de la implementación de políticas de buen gobierno y gerenciamiento transparente y sustentable de los recursos municipales."



SaLo

Visión: "Convertir a San Lorenzo del Campo Grande en una ciudad modelo en cuanto a desarrollo urbanístico social y cultural aplicando los valores éticos y morales para lograr la igualdad de oportunidades apostando la innovación."

CORDON SIMPLE FCG 210 KG/UN2

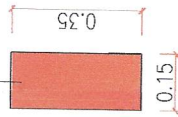

CALLE BENJAMIN ACEVAL
BARRIO SANTA ANA

TABLA DE VOLUMEN TOTAL

Area Corte m ²	Terraplen Volumen m ³	Corte Volumen m ³	Terraplen Acumulado Volumen m ³	Corte Acumulado Volumen m ³
2.41	0.00	0.00	0.00	0.00
2.33	0.01	47.38	0.01	47.38

