



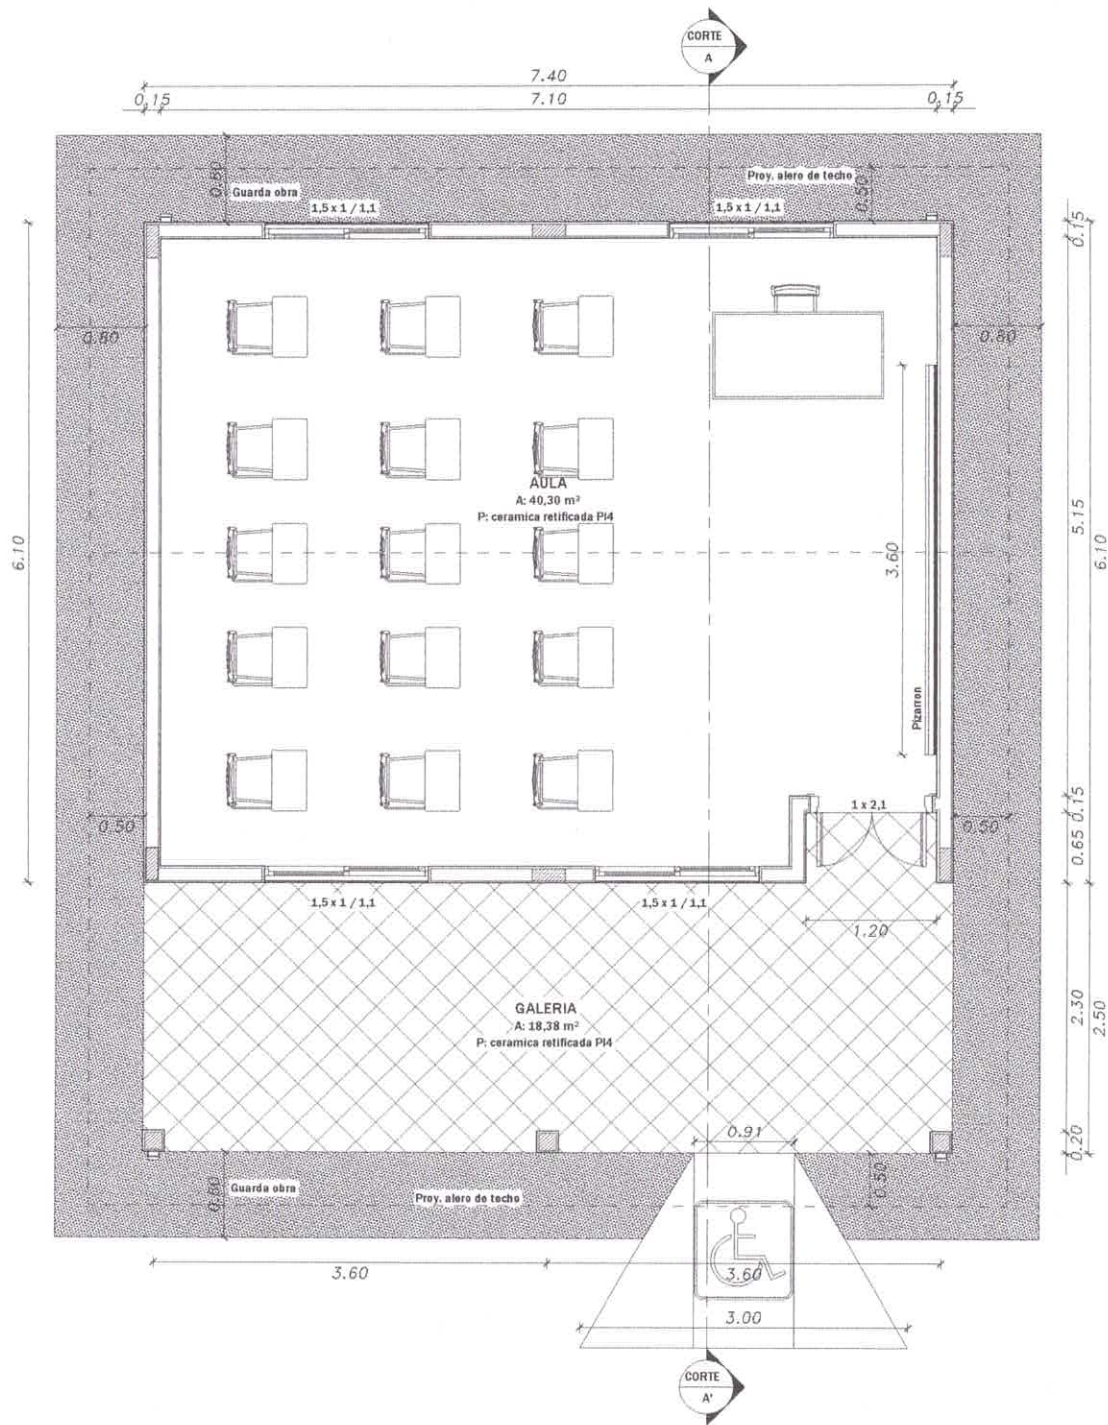

GOBERNACIÓN DEL ALTO PARANA	
SECRETARIA DE OBRAS	
Administración Ing. Cesar "Landy" Torres	
Obra: CONSTRUCCIÓN DE 01 AULA - ESCUELA BASICA N° 5450 PARAGUAY SUIZA KM 6 ACARAY - DISTRITO DE CIUDAD DEL ESTE	
Plano: PLANTA ARQUITECTONICA	
Districto: ITAPICUY	Firma:
Ing. LÍDER DAVID JIMÉNEZ SILVA SECRETARIO DE OBRAS PÚBLICAS GOBERNACIÓN DEL ALTO PARANÁ	
Año: 2024	Plano N° 01

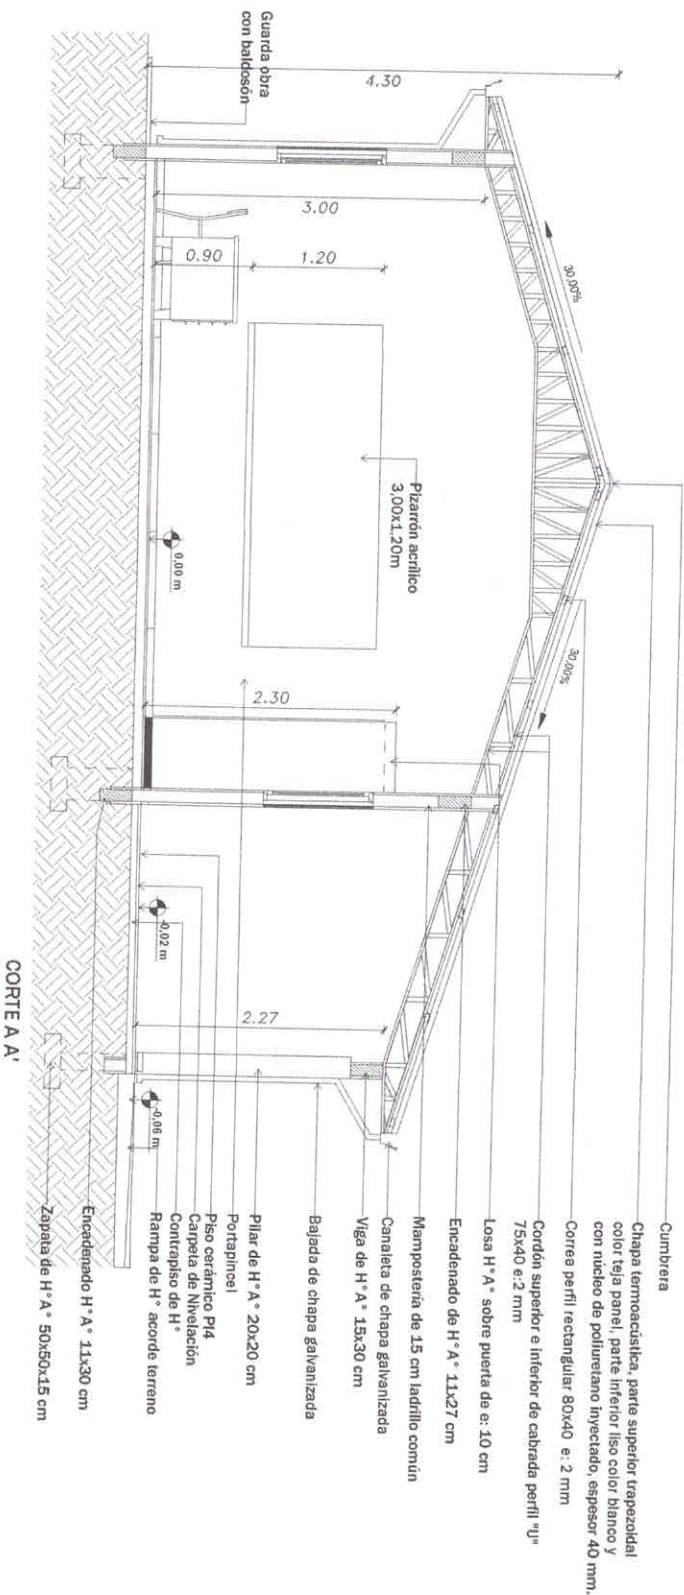

GOBERNACIÓN DEL ALTO PARANÁ

SECRETARÍA DE OBRAS

Administración Ing. Cesar "Landy" Torres

Objeto:

CONSTRUCCIÓN DE LA ESCUELA BÁSICA N° 5450 PARAGUAY SUZA
M. 9.400.000 - DISTRITO DE CIUDAD DEL ESTE


Plano:

Distrito:


ITANGAY

Ing. DAVID JIMÉNEZ SILVA
SECRETARIO DE OBRAS PÚBLICAS
GOBERNACIÓN DEL ALTO PARANÁ

Plano N°
02

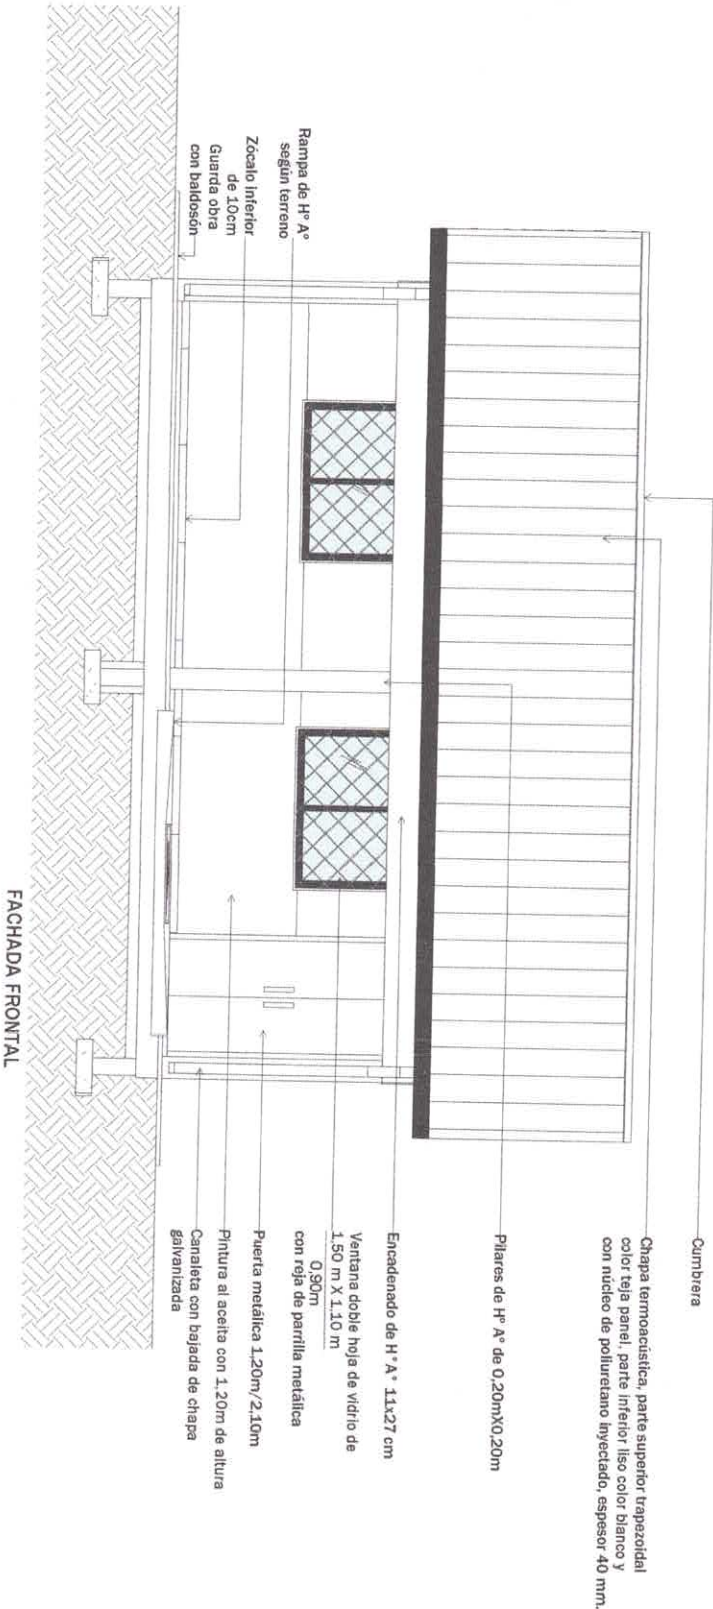

GOVERNACIÓN DEL ALTO PARANA	
SECRETARÍA DE OBRAS	
Administración Ing. Cesar "Landy" Torres	
Obras	
CONSTRUCCIÓN DE LA ESCUELA BÁSICA N° 0450 PARAGUAY SUZA	
Km 4, Acahay - Distrito de Ciudad del Este	
Plano N°	03
Distrito	ITKORV
Financiado por	ING. LIDER DAVID JIMENEZ SILVA
Secretario de Obras Públicas	GOVERNACIÓN DEL ALTO PARANA
Año	2024

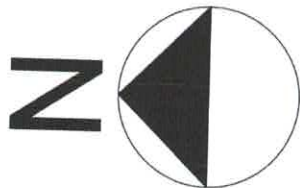

CUADRO DE REFERENCIAS

BLOQUE A CONSTRUIR



BLOQUE EXISTENTE CON TECHOS EN PENDIENTE




LIMITE DEL TERRENO



ACCESO



ARBOLES EXISTENTES

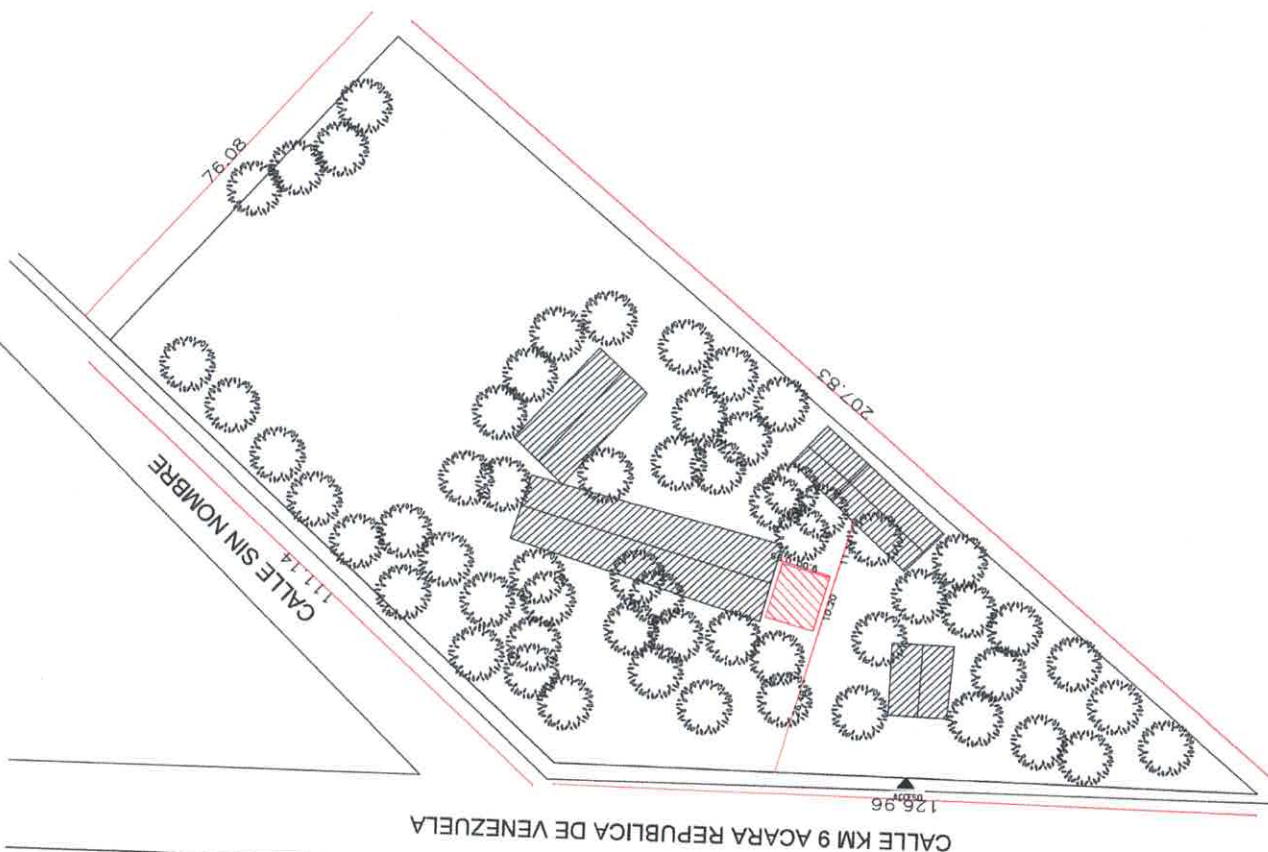

GOBERNACIÓN DEL ALTO PARANA
SECRETARÍA DE OBRAS
Administración Ing. Cesar "Landy" Torres

Obras
CONSTRUCCIÓN DE: AULA TECHO DE TEJA - ESCUELA BASICA N° 5450 PARAGUAY
SUICA - KM 9 ACARA - DISTRITO DE CIUDAD DEL ESTE

Plano: Croquis de Implantación

Diseño: QUINTO DE 697E

Año: 2024

Firma

Plano N°

01

Ing. Lider Jimenez
Secretario de Obras