


CUADRO DE REFERENCIAS

- BLOQUE A CONSTRUIR (Red hatched rectangle)
- BLOQUE EXISTENTE CON TECHOS EN PENDIENTE (Striped rectangle)
- LIMITE PERIMETRAL (Solid black rectangle)
- ACCESO (Black arrow pointing right)
- ARBOLES EXISTENTES (Tree symbol)

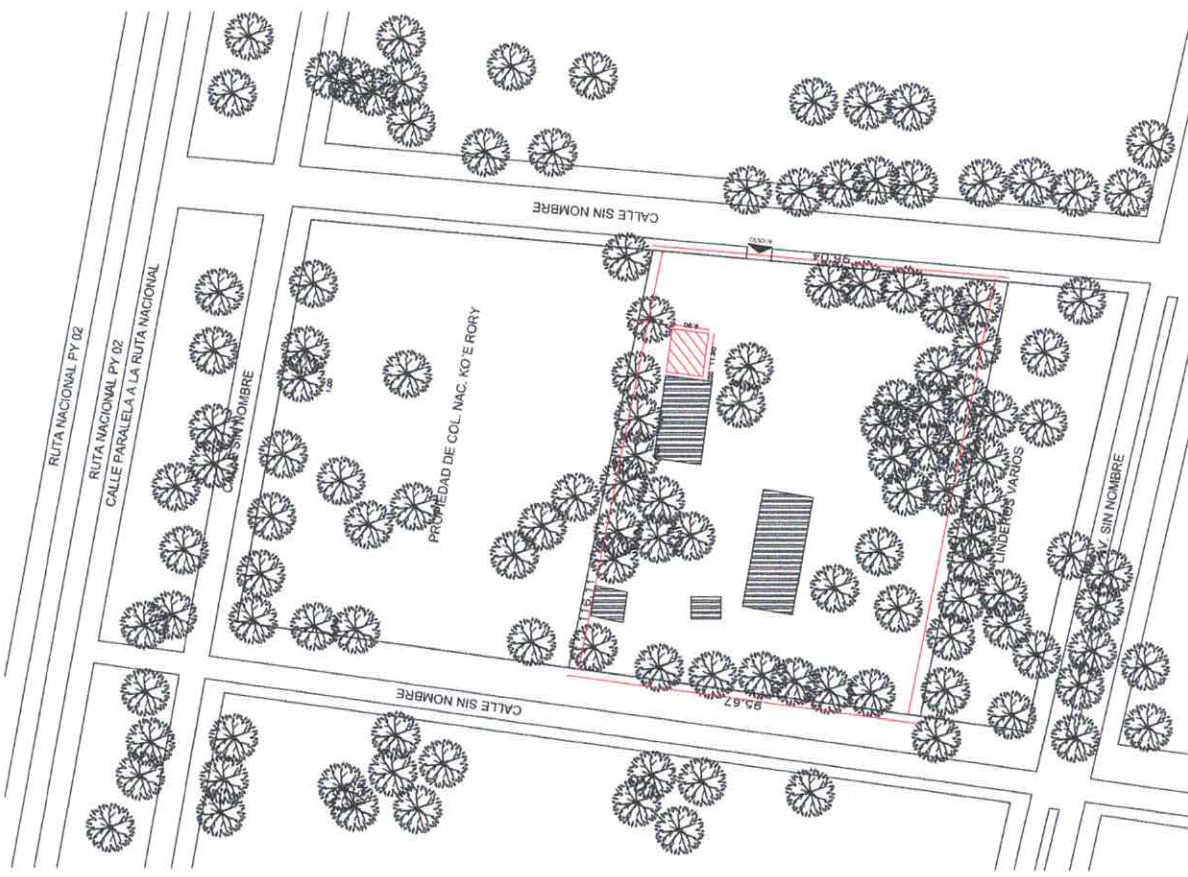

GOBERNACIÓN DEL ALTO PARANÁ
SECRETARÍA DE OBRAS
Administración Ing. Cesar "Landy" Torres

Obra: CONSTRUCCIÓN DE COMEDOR TIPO 1 EN LA ESC.BAS.MRO. 4023
Título: RESOLUCIÓN

Plano: Fotocopia de Implantación
Dibujó: Juan E. G. Leal
Escala: 1:2025
Folio: 01


Ing. Lider Jimenez
Secretario de Obras
Gobernación del Alto Paraná