
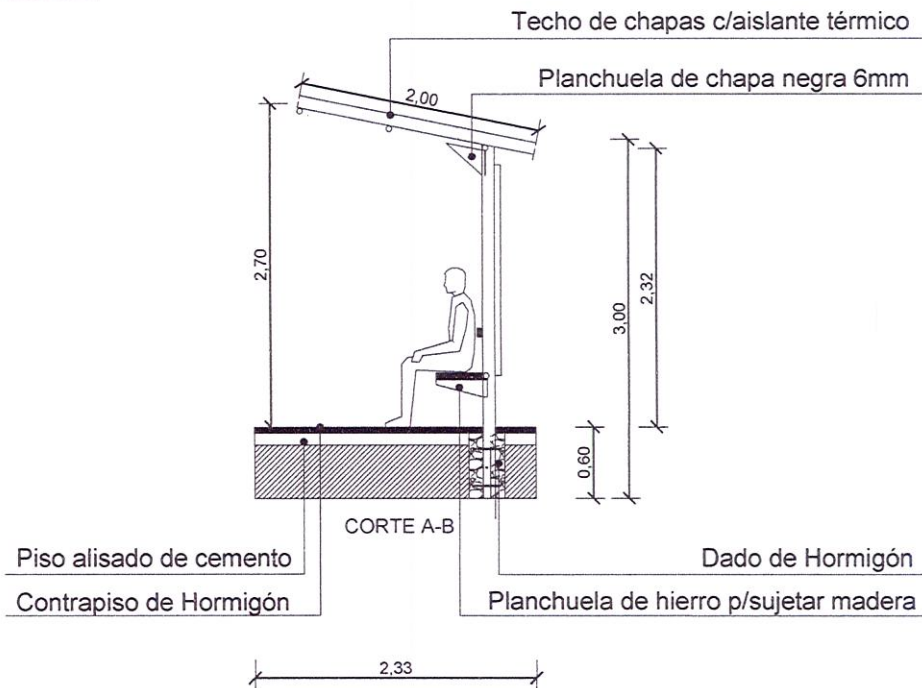


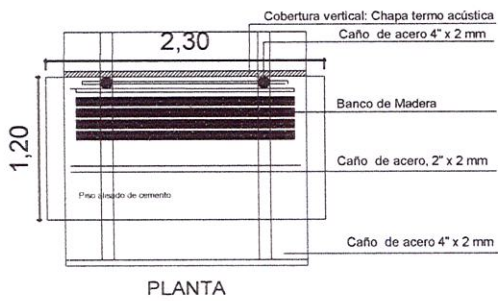

MUNICIPALIDAD DE GRAL ARTIGAS
ITAPÚA - PARAGUAY

Municipalidad de Gral Artigas

OBRA: Casillas Para Parada De Ómnibus En Las Áreas Urbanas De General Artigas - Itapúa

DISTRITO: General Artigas

DEPARTAMENTO: Itapúa.

LÁMINA N°

01


Marzo de 2024

Arq. Luis Roa B.
Proyectista




Luis Arriola
Intendente Municipal


CASETA PARA PARADA DE COLECTIVOS

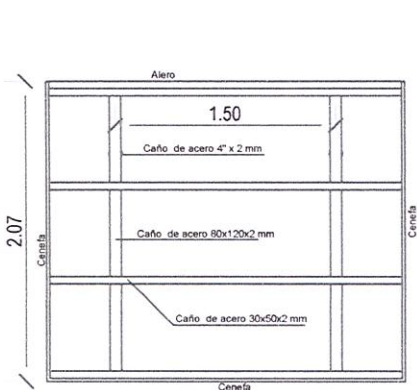

PLANTA DE TECHO
Escala 1:50

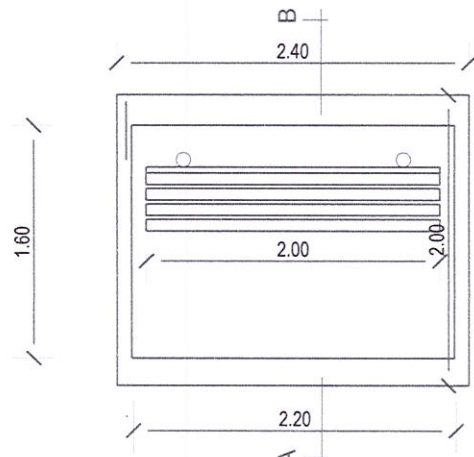

PLANTA ACOTADA
Escala 1:50

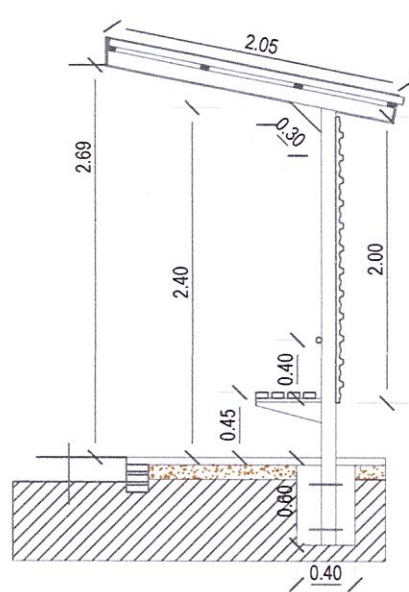

CORTE A-B ACOTADO
Escala 1:50

	Municipalidad de Gral Artigas		
	OBRA:	Casillas Para Parada De Omnibus En Las Áreas Urbanas De General Artigas - Itapúa	
	DISTRITO:	DEPARTAMENTO: Itapúa	LAMINA N° 02
 Arq. Luis Roa B. Proyectista	 Luis Artola Intendente Municipal	Marzo de 2024	



 MUNICIPALIDAD DE GRAL ARTIGAS ITAPÚA - PARAGUAY	Municipalidad de Gral Artigas	
	OBRA: Casillas Para Parada De Ómnibus En Las Áreas Urbanas De General Artigas - Itapúa	
	DISTRITO: General Artigas	
DEPARTAMENTO: Itapúa.		LÁMINA N° 03 Marzo de 2024
 Arq. Luis Roa B. Proyectista	  Luis Arriola Intendente Municipal	