


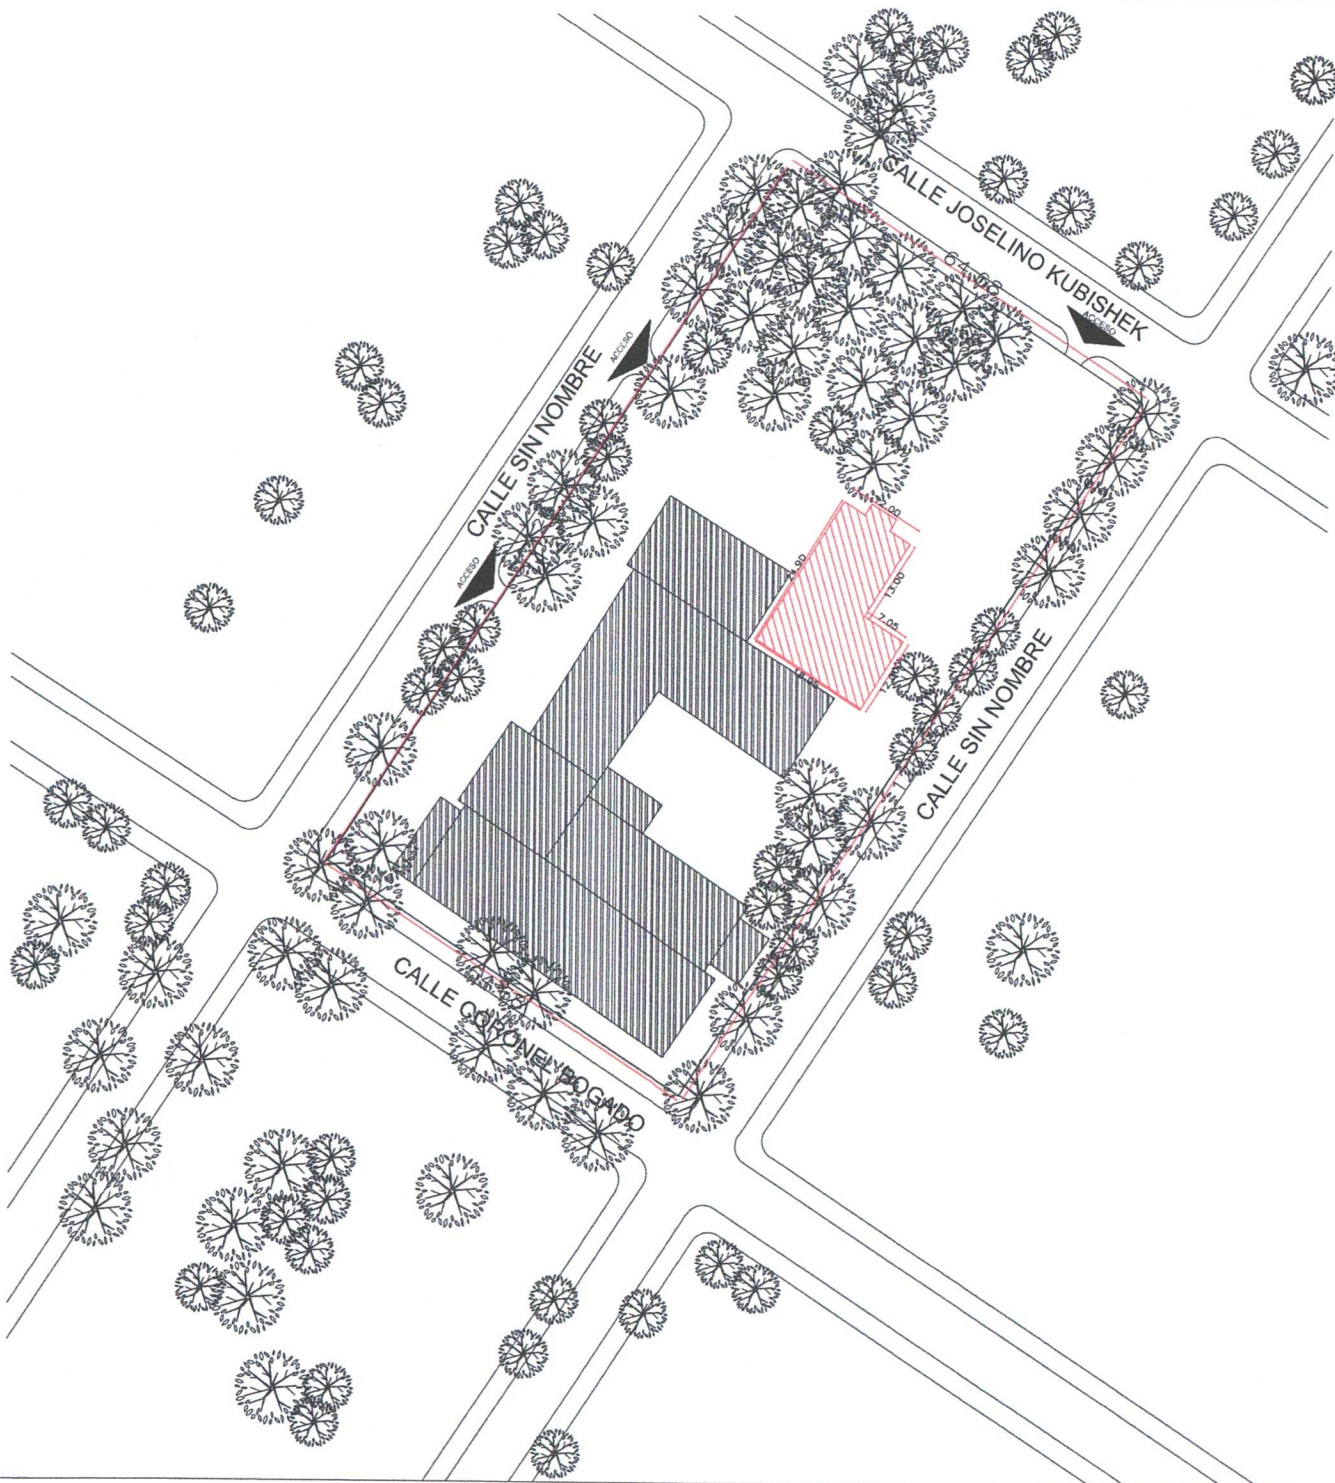


CUADRO DE REFERENCIAS

-  BLOQUE A CONSTRUIR
-  BLOQUE EXISTENTE CON TECHOS EN PENDIENTE
-  MURO PERIMETRAL - LÍMITE DEL TERRENO
-  ACCESO
-  ÁRBOLES EXISTENTES



Ing. Lider Jimenez
Secretario de Obras
Gobernación del Alto Paraná

		GOBERNACIÓN DEL ALTO PARANÁ SECRETARÍA DE OBRAS Administración Ing. Cesar "Landy" Torres		
Obra: CONSTRUCCIÓN DE UN CENTRO INTEGRAL ADOLESCENTE				
Plano : Croquis de Implantación				
Distrito: Santa Rita		Firma: 		Plano N°
Año : 2024				01

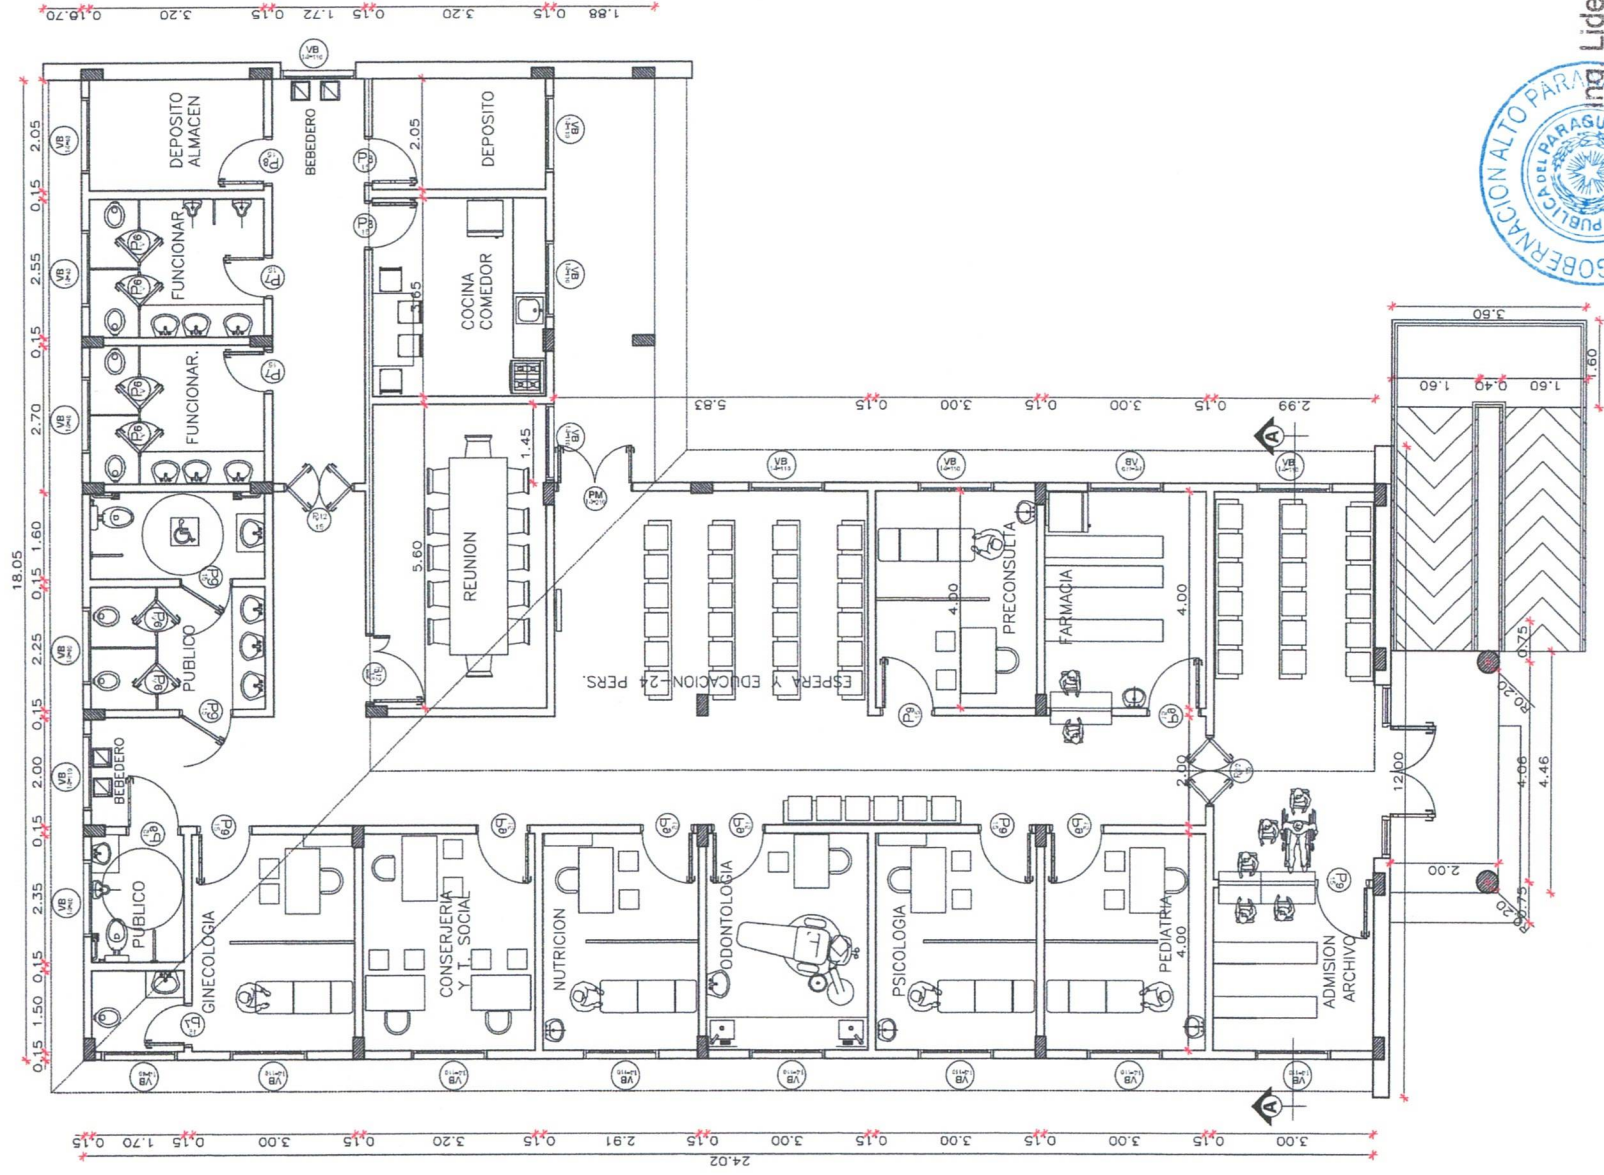


Ing. **Lider Jimenez**
Secretario de Obras
Gobernación del Alto Paraná

	GOBERNACIÓN DEL ALTO PARANA SECRETARÍA DE OBRAS Administración Ing. César "Landy" Torres	
Obra: CONSTRUCCIÓN DE UN CENTRO INTEGRAL ADOLESCENTE		
Plano : PLANTA ARQUITECTÓNICA		
Distrito: Santa Rita		Firma
Año : 2024		Plano N° 02




	GOBERNACIÓN DEL ALTO PARANÁ SECRETARÍA DE OBRAS Administración Ing. Cesar "Landy" Torres	
Obra: CONSTRUCCIÓN DE UN CENTRO INTEGRAL ADOLESCENTE		
Plano : CORTE A A'		
Distrito: Santa Rita	Firma _____	Plano N° 03
Año : 2024		

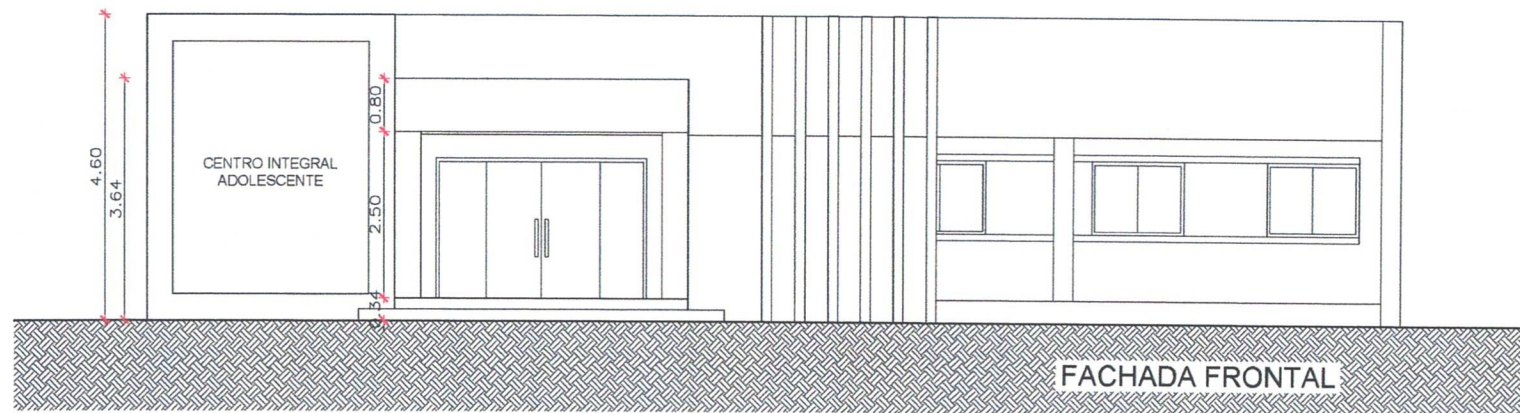



Ing. Lider Jimenez
Secretario de Obras
Gobernación del Alto Paraná

		GOBERNACIÓN DEL ALTO PARANA SECRETARIA DE OBRAS Administración Ing. Cesar "Landy" Torres		
Obra: CONSTRUCCIÓN DE UN CENTRO INTEGRAL ADOLESCENTE				
Plano : FACHADA FRONTAL				
Distrito: Santa Rita		Firma		Plano N°
Año : 2024				04

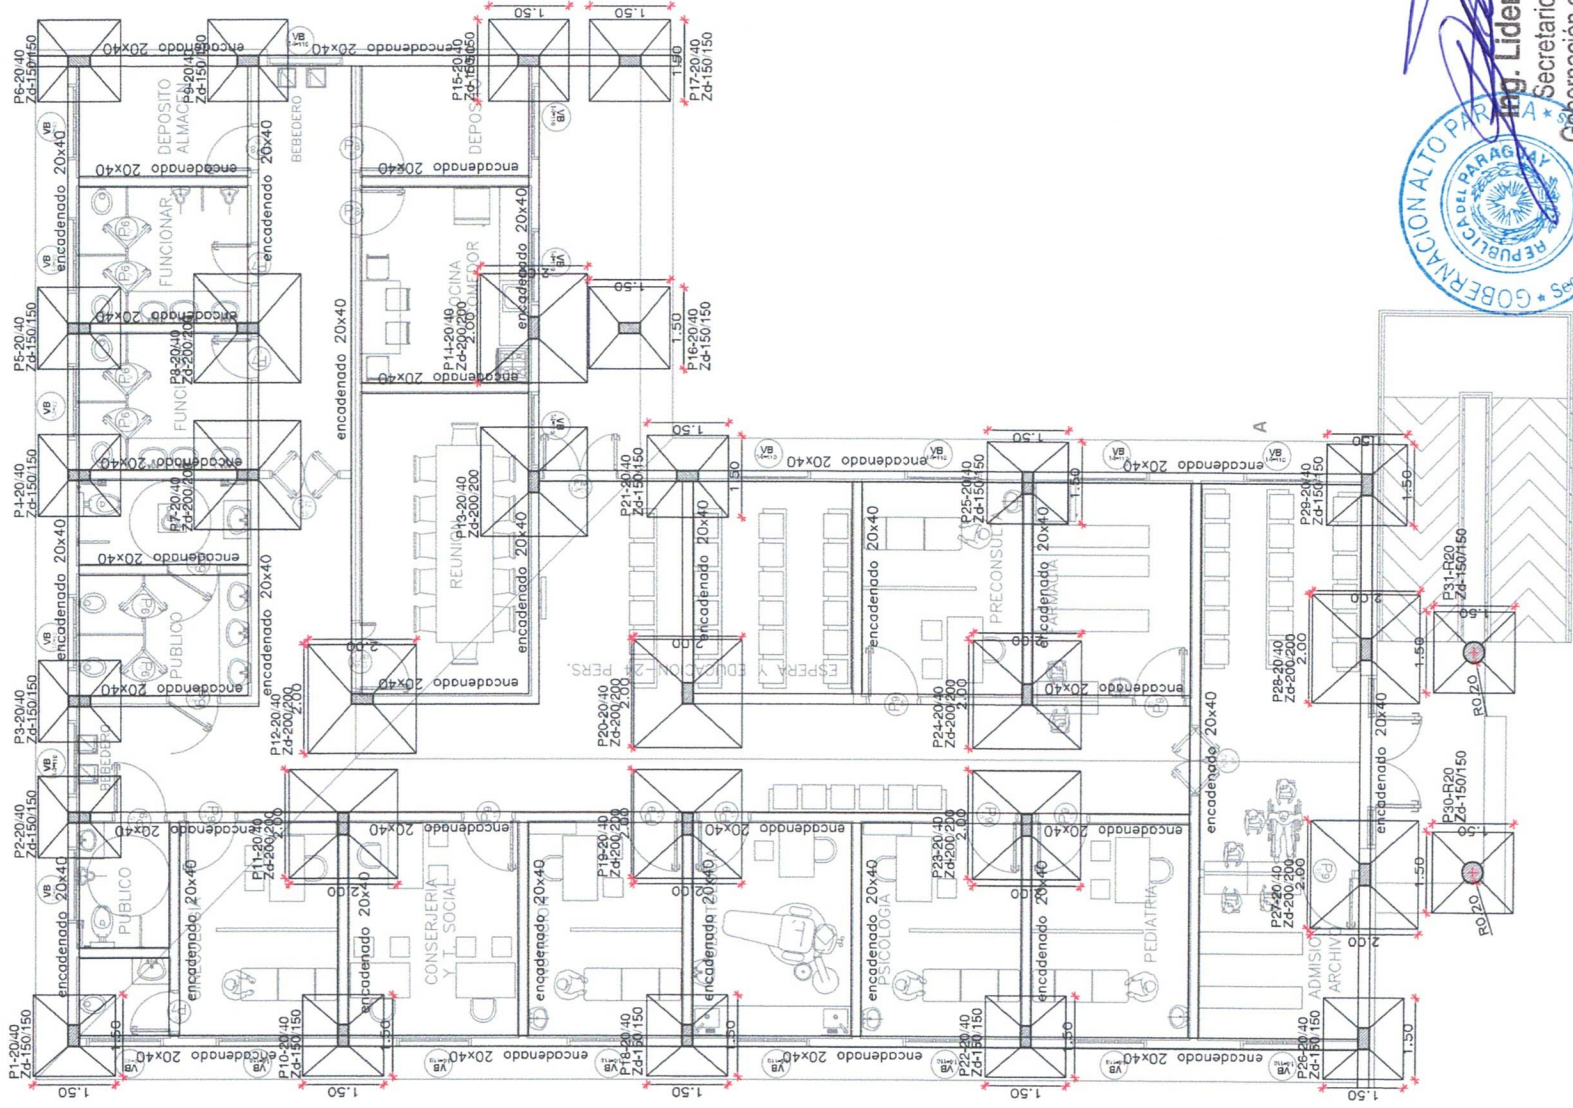

Ing. Lider Jimenez
Secretario de Obras
Gobernación del Alto Paraná

	GOBERNACIÓN DEL ALTO PARANA SECRETARIA DE OBRAS Administración Ing. Cesar "Landy" Torres
Obra:	CONSTRUCCIÓN DE UN CENTRO INTEGRAL ADOLESCENTE
Plano :	PLANTA DE FUNDACIONES
Districto :	Santa Rita
Año :	2024
Plano N°	05

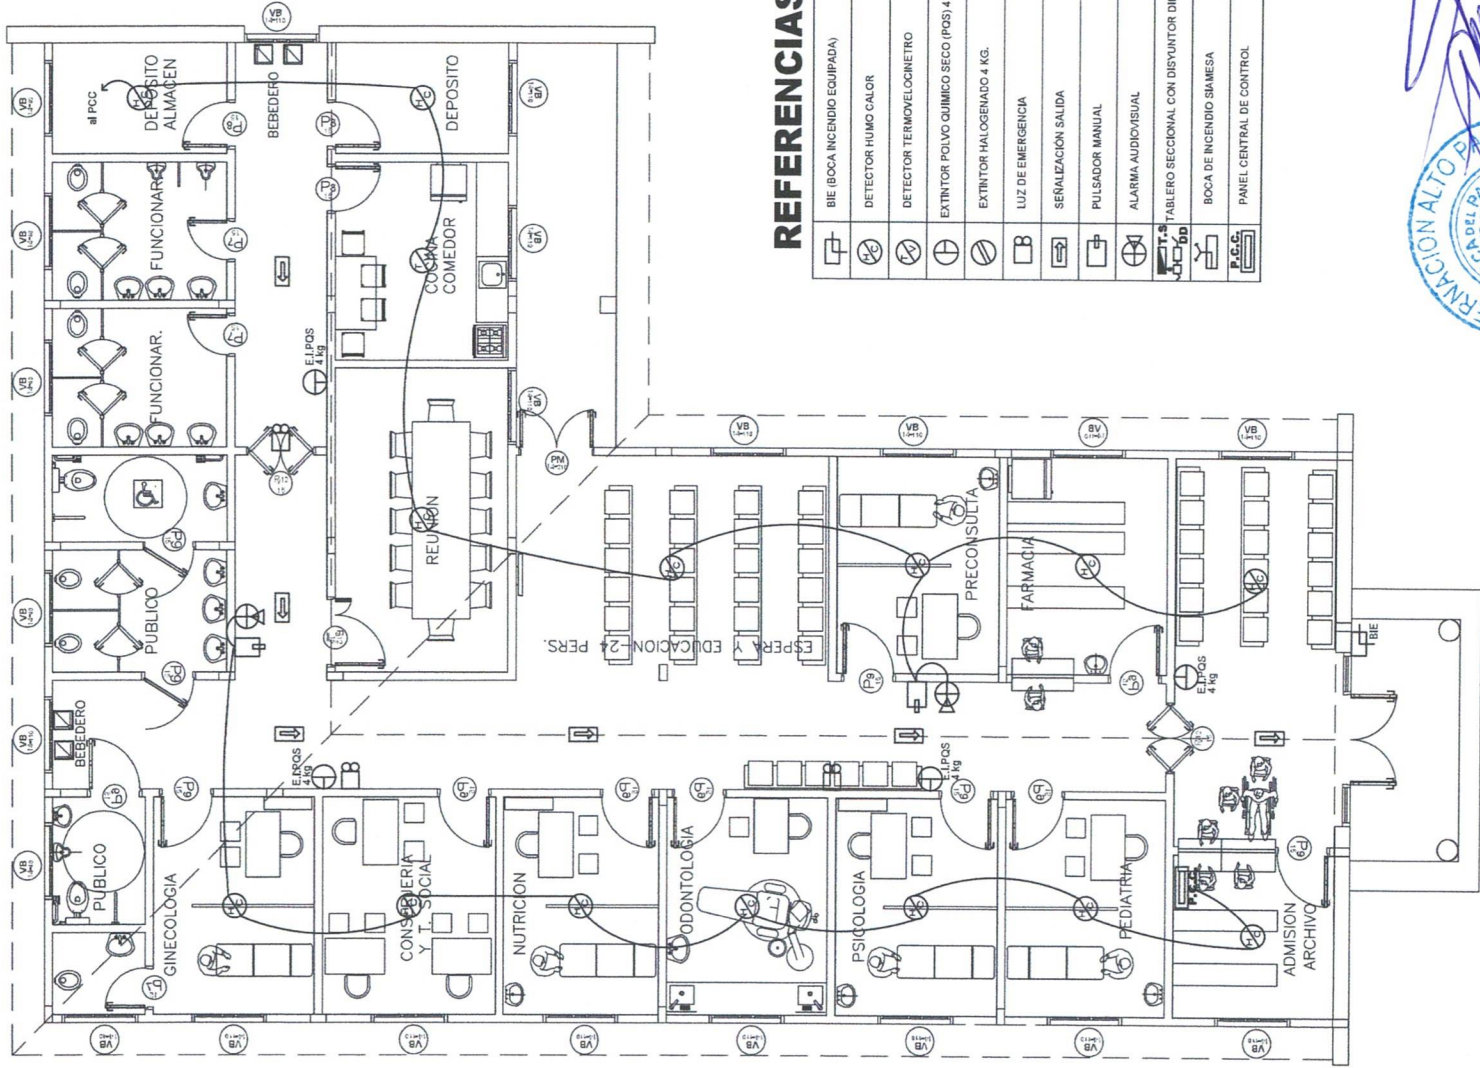

REFERENCIAS

	BIE (BOCA INCENDIO EQUIPADA)
	DETECTOR HUMO CALOR
	DETECTOR TERMOMOVOCINETRO
	EXTINTOR POLVO QUIMICO SECO (POS) 4 KG
	EXTINTOR HALOGENADO 4 KG
	LUZ DE EMERGENCIA
	SEÑALIZACION SALIDA
	PULSADOR MANUAL
	ALARMA AUDIOVISUAL
	TABLERO SECCIONAL CON DISYUNTOR DIFERENCIAL
	BOCA DE INCENDIO SIEMESA
	PANEL CENTRAL DE CONTROL



Ing. Lider Jimenez
Secretario de Obras
Gobernación del Alto Paraná

	GOBERNACIÓN DEL ALTO PARANA SECRETARÍA DE OBRAS Administración Ing. César "Landy" Torres
Obra:	CONSTRUCCIÓN DE UN CENTRO INTEGRAL ADOLESCENTE
Plano :	PLANTA DE INSTALACIÓN CONTRA INCENDIOS
Districto:	Santa Rita
Año :	2024
Firma	
Plano N°	06