

FACHADA PRINCIPAL  
ESC. \_\_\_\_\_ 1:150




MUNICIPALIDAD DE GRAL. FRANCISCO CABALLERO ALVAREZ  
MANTENIMIENTO Y REPARACION DEL SALON MUNICIPAL  
UOC: LIC. CORNELIO DOMINGO RAMIREZ VELAZQUEZ  
PROYECTISTA: ARQ. CARLOS A. MOLINAS AYALA

**OBRAS**

Arq. Carlos A. Molinas A.  
Registro N°: 1738  
Ruc: 1523819-9

PROYECTISTA

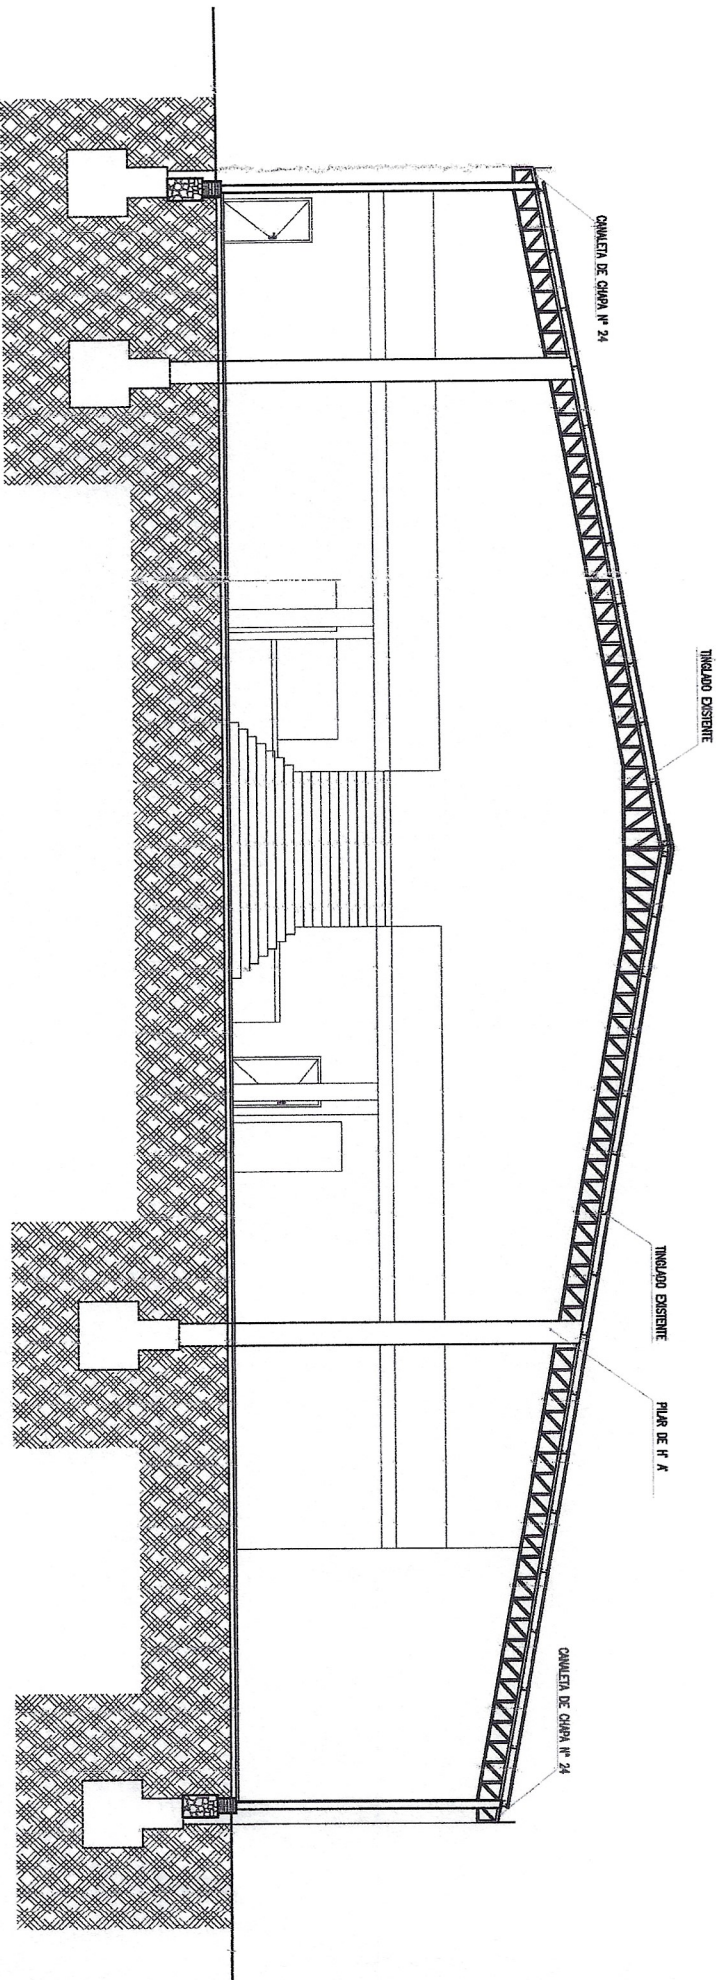

CORTE TRANSVERSAL


ESC. 1:150



MUNICIPALIDAD DE GRAL. FRANCISCO CABALLERO ALVAREZ  
MANTENIMIENTO Y REPARACION DEL SALON MUNICIPAL  
UOC: LIC. CORNELIO DOMINGO RAMIREZ VELAZQUEZ  
PROYECTISTA: ARQ. CARLOS A. MOLINAS AYALA

**OBRAS**

Arq. Carlos A. Molinas A.  
Registro N°: 1738  
Ruc: 1523819-9

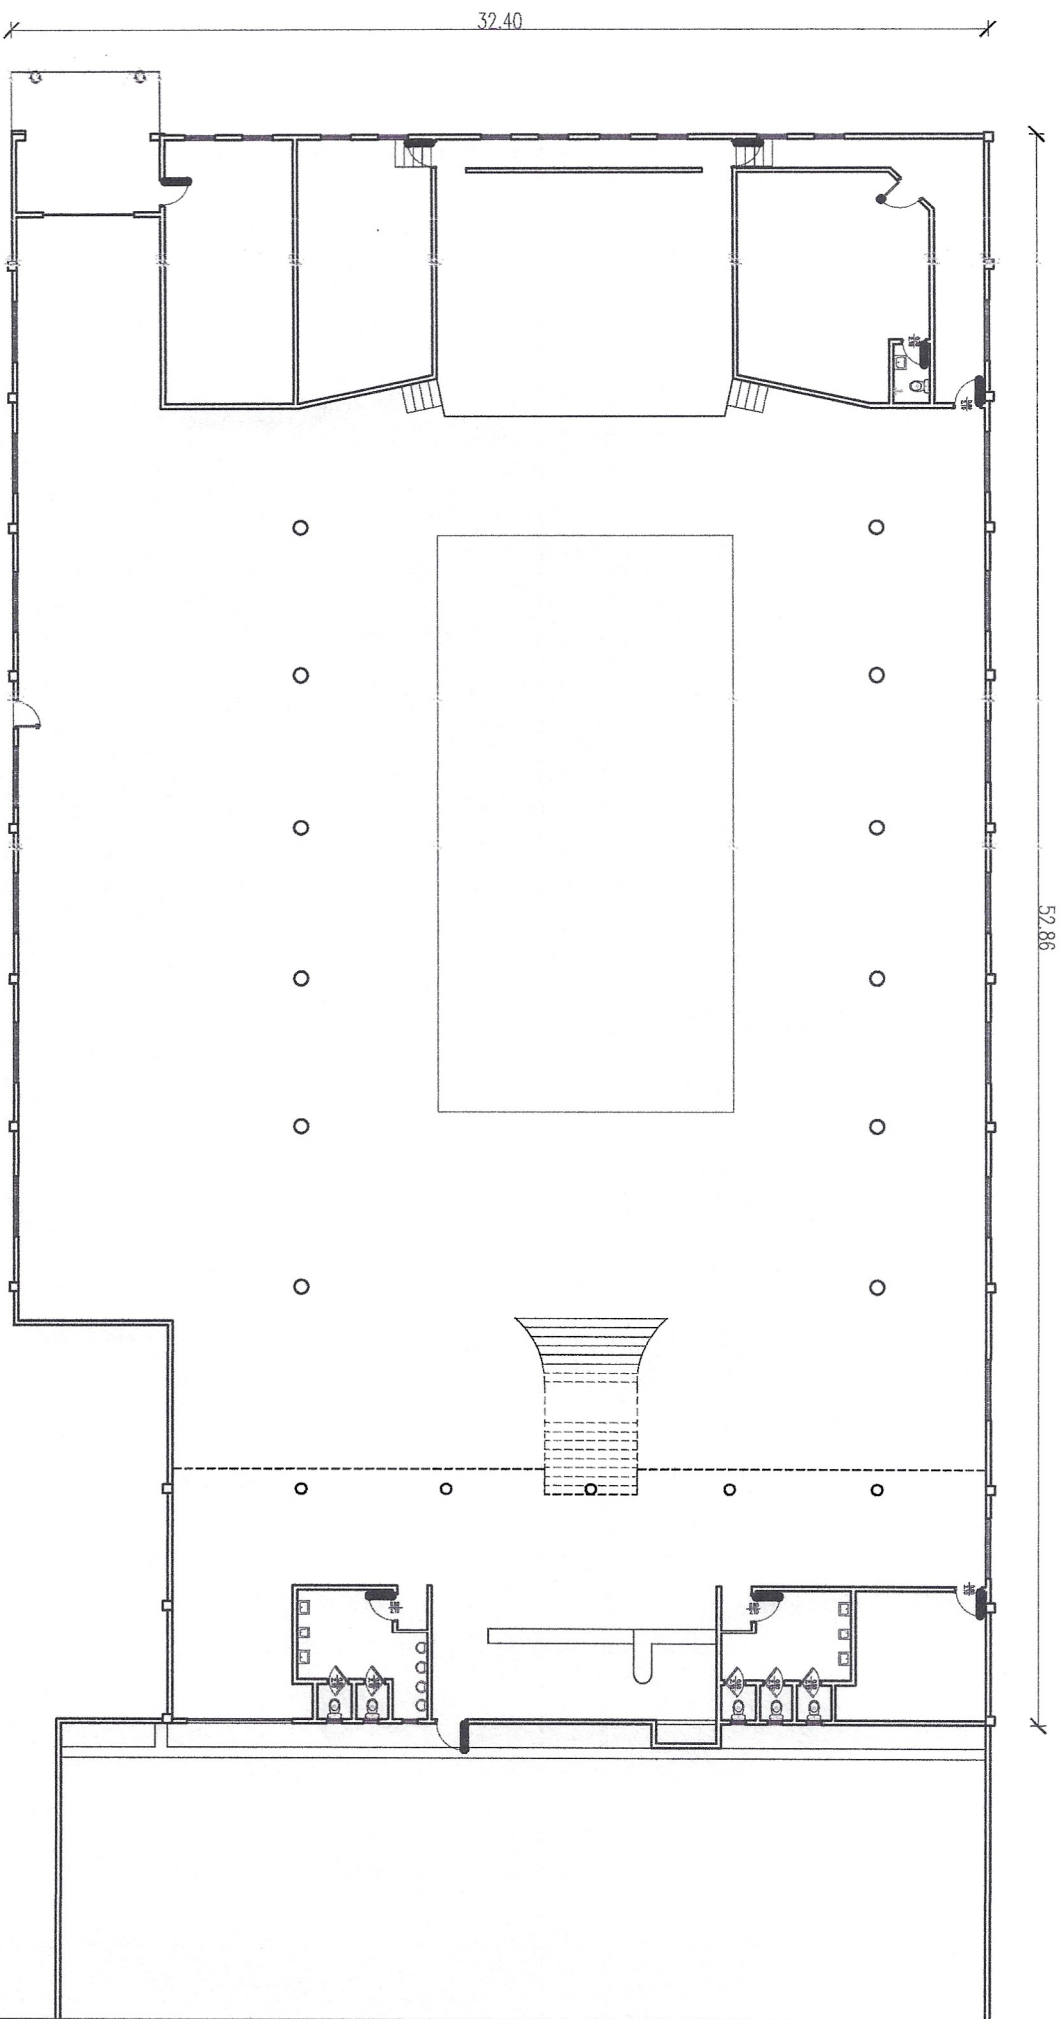

**PLANTA GENERAL**  
 ESC. \_\_\_\_\_ 1:250



**MUNICIPALIDAD DE GRAL. FRANCISCO CABALLERO ALVAREZ**  
 MANTENIMIENTO Y REPARACION DEL SALON MUNICIPAL  
 UOC: LIC. CORNELIO DOMINGO RAMIREZ VELAZQUEZ  
 PROYECTISTA: ARQ. CARLOS A. MOLINAS AYALA

**OBRAS**

Arq. Carlos A. Molinas A.  
 Registro N°: 1738  
 Ruc: 1523819-9

PROYECTISTA

