


CORTE TRANSVERSAL
Esc 1: 50

DETALLE DE EMPEDRADO CON CORDON CUNETA

REFERENCIAS


- 01- CORDON CUNETA
- 02- PAVIMENTO TIPO EMPEDRADO
- 03- COLCHON DE TIERRA
- 04- SUELO COMPACTADO
- 05- RELLENO DETRAS DE CORDON

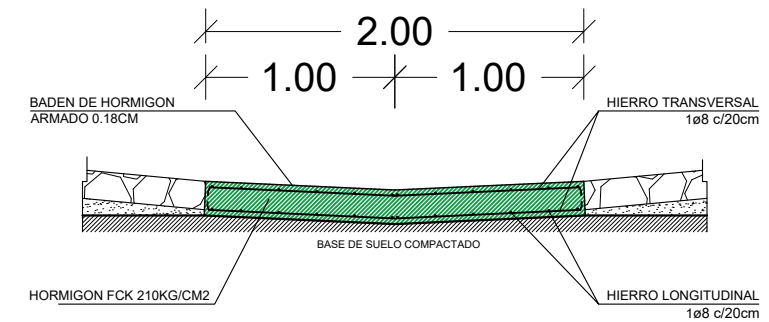

BADEN DE HORMIGON ARMADO
Esc 1: 20

OBSERVACIONES

- SE UTILIZARÁ HORMIGÓN FCK 210KG/CM2 -
- HORMIGON ELABORADO PARA BADÉN DE H°A°, LOSA DE H°A° SOBRE TUBOS Y ALCANTARILLADO CELULAR, LOSA DE H°A° PARA ACCESO A LOTES Y OTROS. APLICAN LAS MISMAS ARMADURAS PARA ESTOS TRABAJOS.

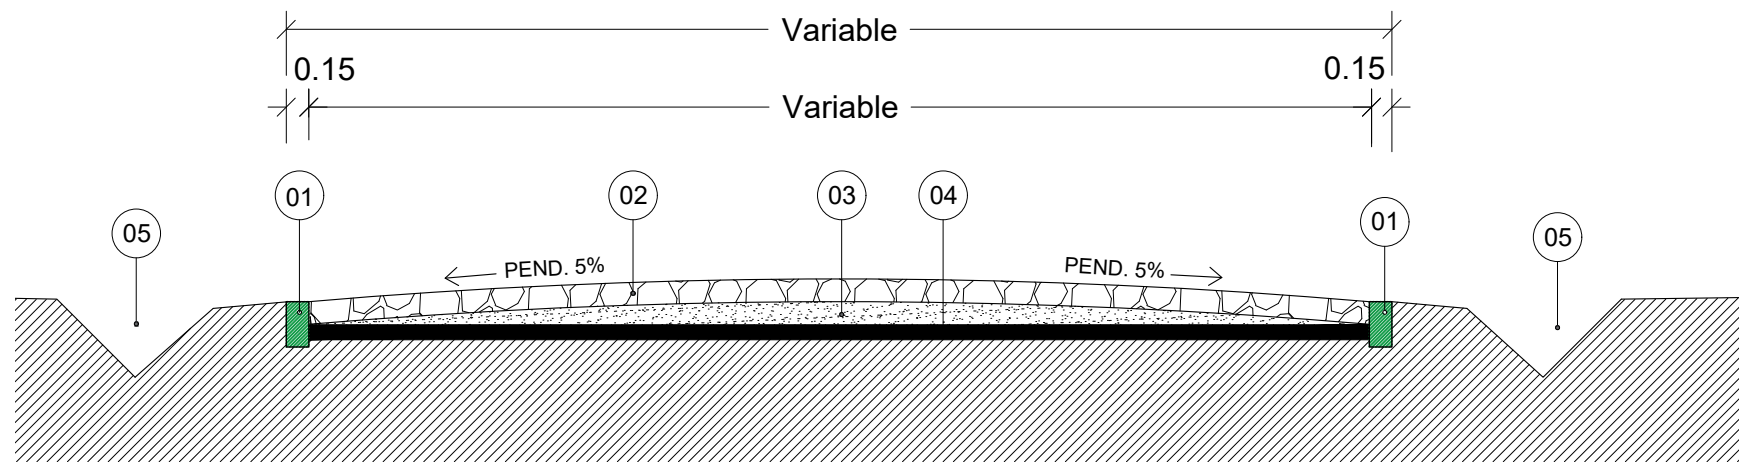


CORTE TRANSVERSAL
Esc 1: 50

DETALLE DE EMPEDRADO CON CORDON ESCONDIDO

REFERENCIAS

- 01- CORDON ESCONDIDO DE H° 15x30CM
- 02- PAVIMENTO TIPO EMPEDRADO
- 03- COLCHON DE TIERRA
- 04- SUELO COMPACTADO
- 05- CANAL ABIERTO - CUNETA

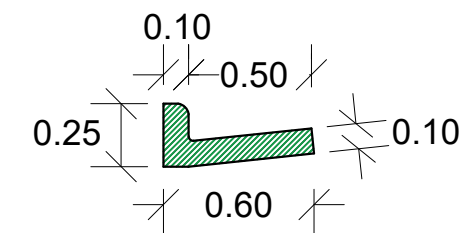

CORDON CUNETA
Esc 1: 25

<p>Obra: Construcción de Pavimento tipo Empedrado</p>		
<p>Beneficiario: Distritos del Departamento de Itapúa</p>		
<p>Proyecto: Gobernación de Itapúa</p>		
<p>Secretaría de Obras Públicas</p>		<p>Ing. Fernando Oreggioni Secretaría de Obras - Gdo. de Itapúa</p>